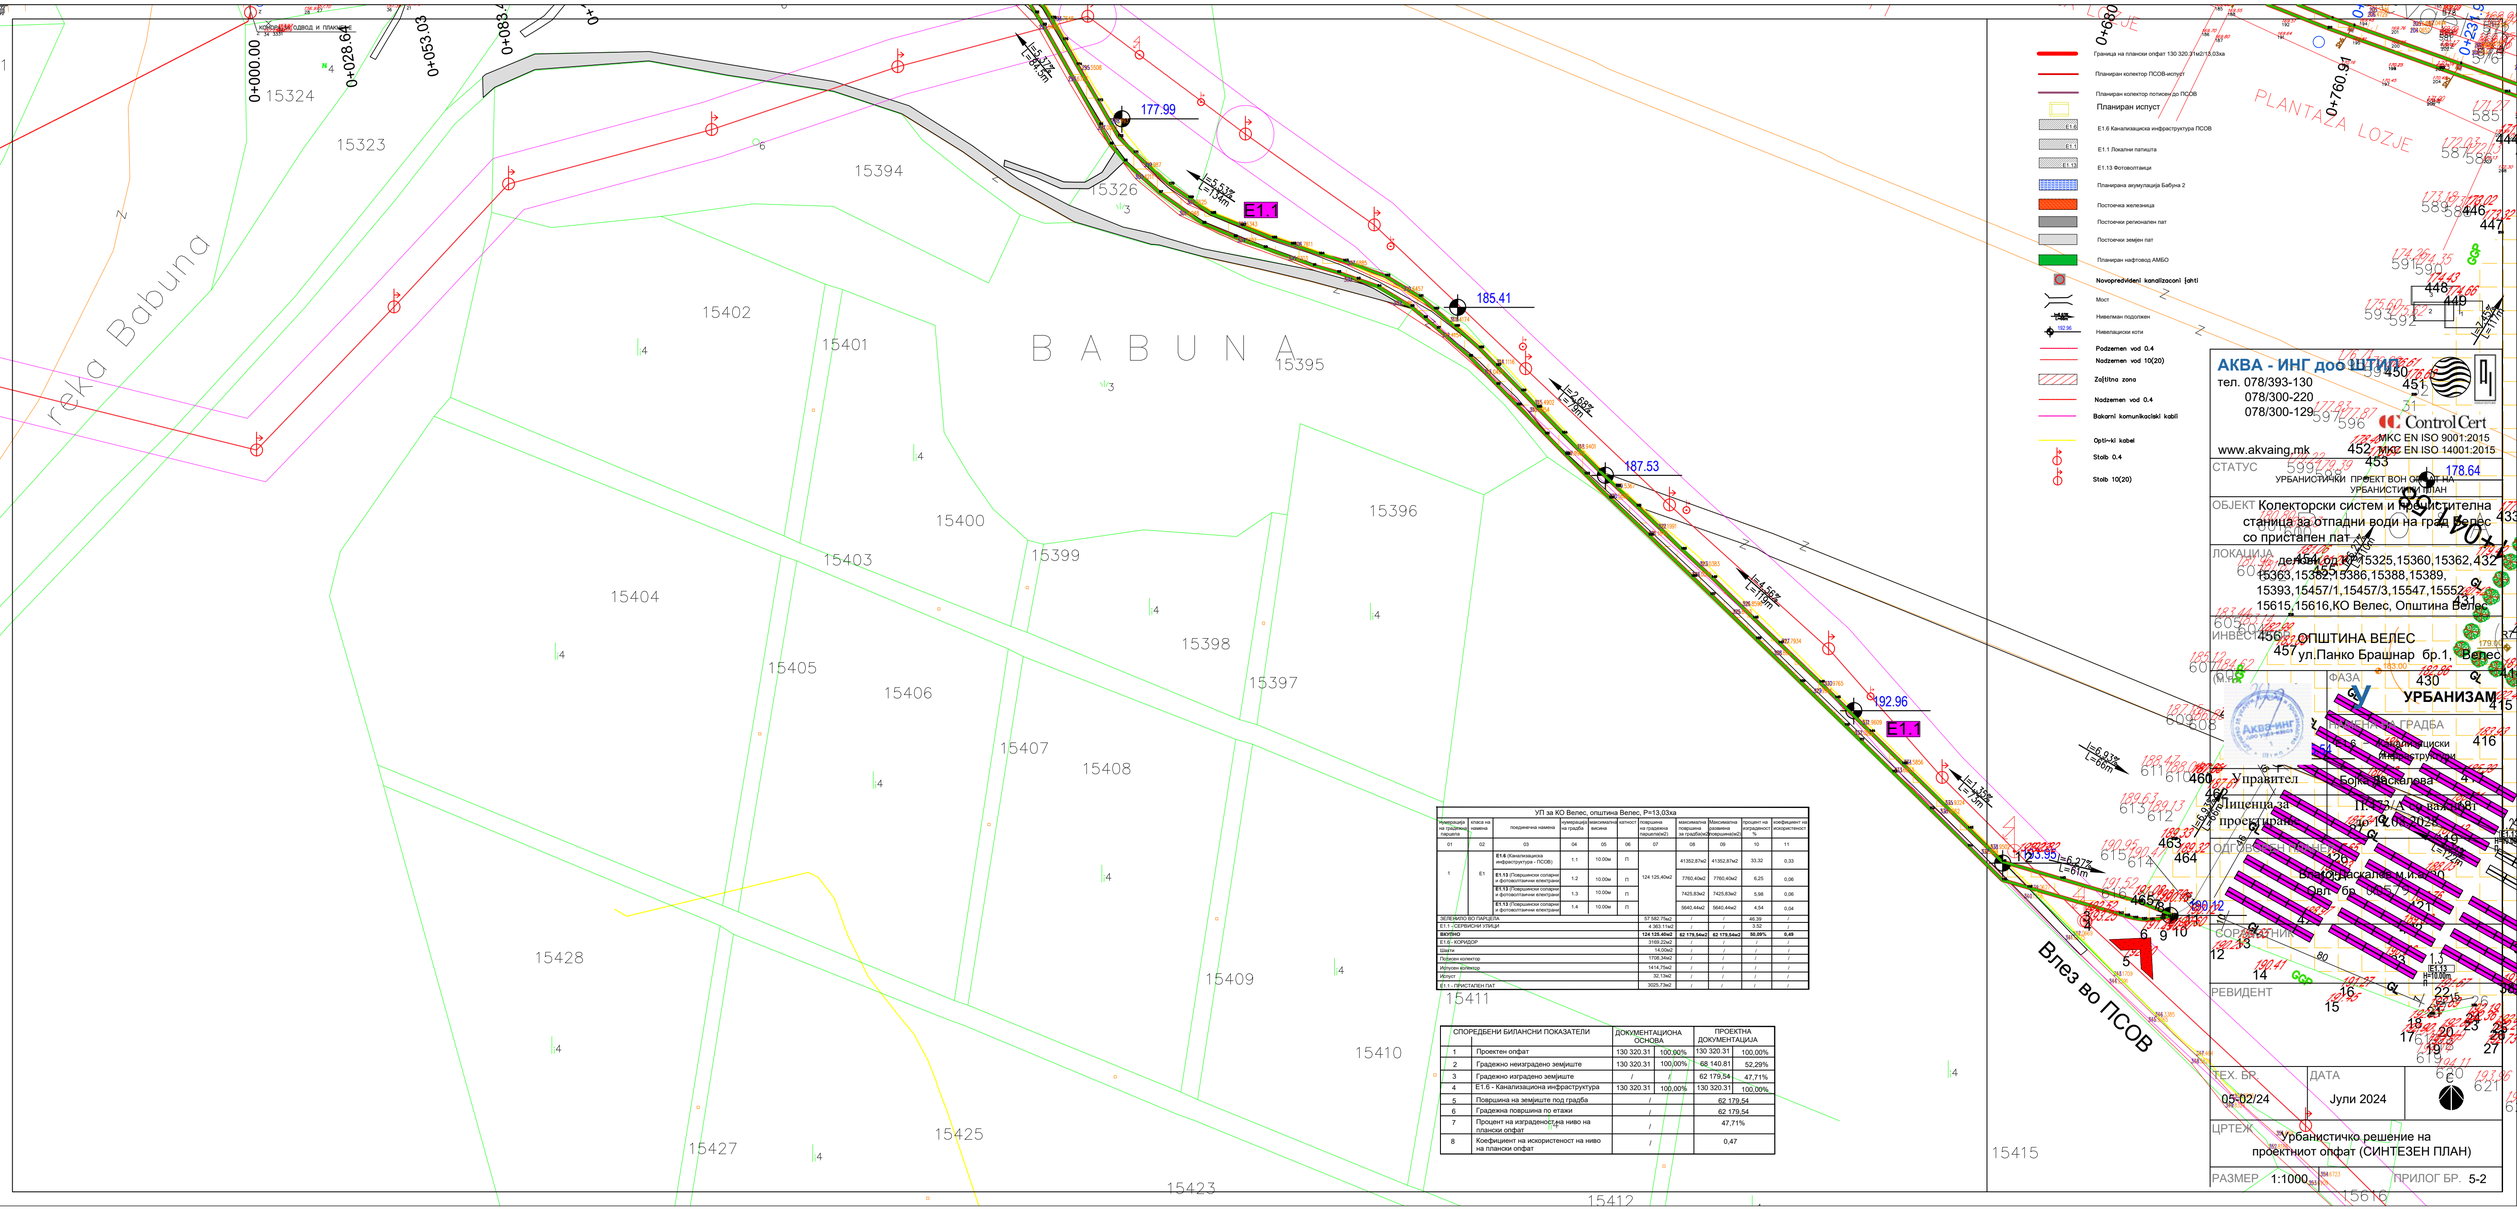
Гранична на плански опфат 130 320.31м2/18.03ха
Планиран колектор ПСОВ-испуст
Планиран колектор потисен до ПСОВ
Планиран испуст
Е1.6 Канализациска инфраструктура ПСОВ
Е1.1 Локални патишта
Е1.13 Фотоволтаици
Планирана акумулација Бабуна 2
Посточна железница
Посточни регионален пат
Посточни земјен пат
Планиран нафтовод АМБО
Novopredviden kanalizaconi šahti
Мост
Нивелман подолжен
Нивелациски коти
Podzemen vod 0.4
Nadzemen vod 10(20)
Zaštitna zona
Nadzemen vod 0.4
Bakarni komunikaciski kabli
Opti-ki kabel
Stolb 0.4
Stolb 10(20)
АКВА - ИНГ доо ШТИП
тел. 078/393-130
078/300-220
078/300-129
www.akvaing.mk
Control Cert
МКС EN ISO 9001:2015
МКС EN ISO 14001:2015
СТАТУС
УРБАНИСТИЧКИ ПРОЕКТ ВОН ОПФАТ НА УРБАНИСТИЧКИ ПЛАН
ОБЈЕКТ
Колекторски систем и пречистителна станица за отпадни води на град Велес со пристапен пат
ЛОКАЦИЈА
делови од К.П.15325,15360,15362,432, 15363,15382,15386,15388,15389, 15393,15457/1,15457/3,15547,15552, 15615,15616,КО Велес, Општина Велес
ИНВЕСТИТОР
ОПШТИНА ВЕЛЕС
ул.Панко Брашнар бр.1, Велес
ФАЗА
УРБАНИЗАМ
ОДГОВОРЕН ПРОЕКТАНТ НА ГРАДБА
Е1.6 Канализациски инфраструктури
Управител
Бојка Јаскакова
Лиценца за проектирање
ИКАС А-1 бр.01-1167/1 до 10.06.2028
Влатко Јаскакова м.и.а.
Одг. бр. 01-1167/1
СОРАБОТНИК
РЕВИДЕНТ
ТЕХ. БР.
05-02/24
ДАТА
Јули 2024
ЦРТЕЖ
Урбанистичко решение на проектниот опфат (СИНТЕЗЕН ПЛАН)
РАЗМЕР 1:1000
ПРИЛОГ БР. 5-2
Влез во ПСОВ
реката Babuna
BABUNA
PLANTAZA LOZJE
177.99
185.41
187.53
192.96
E1.1
E1.1
E1.1