


НУМЕРИЧКИ ПОКАЗАТЕЛИ ЗА ГРАДЕЖНАТА ПАРЦЕЛА И ОБЈЕКТИТЕ											
УРБАНИСТИЧКИ ПРОЕКТ ЗА СЕЛО ЗА ФОРМИРАЊЕ НА ГРАДЕЖНА ПАРЦЕЛА СО КЛАСА НА НАМЕНА Г2.1 - ЗГРАДИ ОД ЛЕСНАТА ГРАДЕЖНА ФАБРИЧКИ КОМПЛЕКСИ, ИНДУСТРИСКИ РАБОТИЛНИЦИ, ХАЛИ ЗА МОНТАЖА, СКЛАДОВИ, ТОПЛАНИ, ГЕНЕРАТОРСКИ СТАНИЦИ И СЛИЧНО, ПОГОНИ И БАЗИ ЗА ПРОИЗВОДСТВО НА АСФАЛТ И БЕТОН ВО ОПШТ АКТ ЗА СЕЛО БАШИНО СЕЛО										ИНДУСТРИЈА - СТАНИЦИ И СЛИЧНО, ПОГОНИ И	
СЕЛО, ОПШТИНА ВЕЛЕС										НА КП 1055/1 И КП 1055/2 КО БАШИНО	
Површина на проектот опфат	Број на Г.П.	Површина на градежна парцела	Нумерација на објект	поединечна класа на намена	максимална висина на граба	број на спратови	поединечна површина на наменска употреба на земјиштето	застапеност во однос на вкупната површина на ГП	површина под граба /м2/	вкупно изградена површина /м2/	коэффициент на искористеност
1290 m2	1.1	1290 m2	1.1.1	Г2.1 - ЗГРАДИ ОД ЛЕСНАТА ГРАДЕЖНА ИНДУСТРИЈА - ФАБРИЧКИ КОМПЛЕКСИ, ИНДУСТРИСКИ РАБОТИЛНИЦИ, ХАЛИ ЗА МОНТАЖА, СКЛАДОВИ, ТОПЛАНИ, ГЕНЕРАТОРСКИ СТАНИЦИ И СЛИЧНО, ПОГОНИ И БАЗИ ЗА ПРОИЗВОДСТВО НА АСФАЛТ И БЕТОН	12.00	П+1	330 m2	25,5%	330 m2	660 m2	0,51
				Асфалтирана (сообраќајна) површина	-	-	528 m2	40,9%	-	-	
				Пешачка површина	-	-	110 m2	8,5%	-	-	
				Зеленило во ГП	-	-	322 m2	25,0%	-	-	
<b>Вкупно</b>							<b>1290 m2</b>	<b>100%</b>	<b>330</b>	<b>660 m2</b>	<b>0,51</b>

N	X	Y
15	7564288,87	4622934,79
16	7564270,88	4622907,97
17	7564275,45	4622898,07
18	7564277,14	4622898,04
19	7564280,63	4622897,96
20	7564299,99	4622896,54
21	7564314,44	4622895,31
22	7564317,32	4622895,66
23	7564330,18	4622901,4
24	7564327,28	4622903,87
25	7564314,09	4622915,11
26	7564297,57	4622928,22
27	7564295,4	4622929,93
28	7564288,87	4622934,79

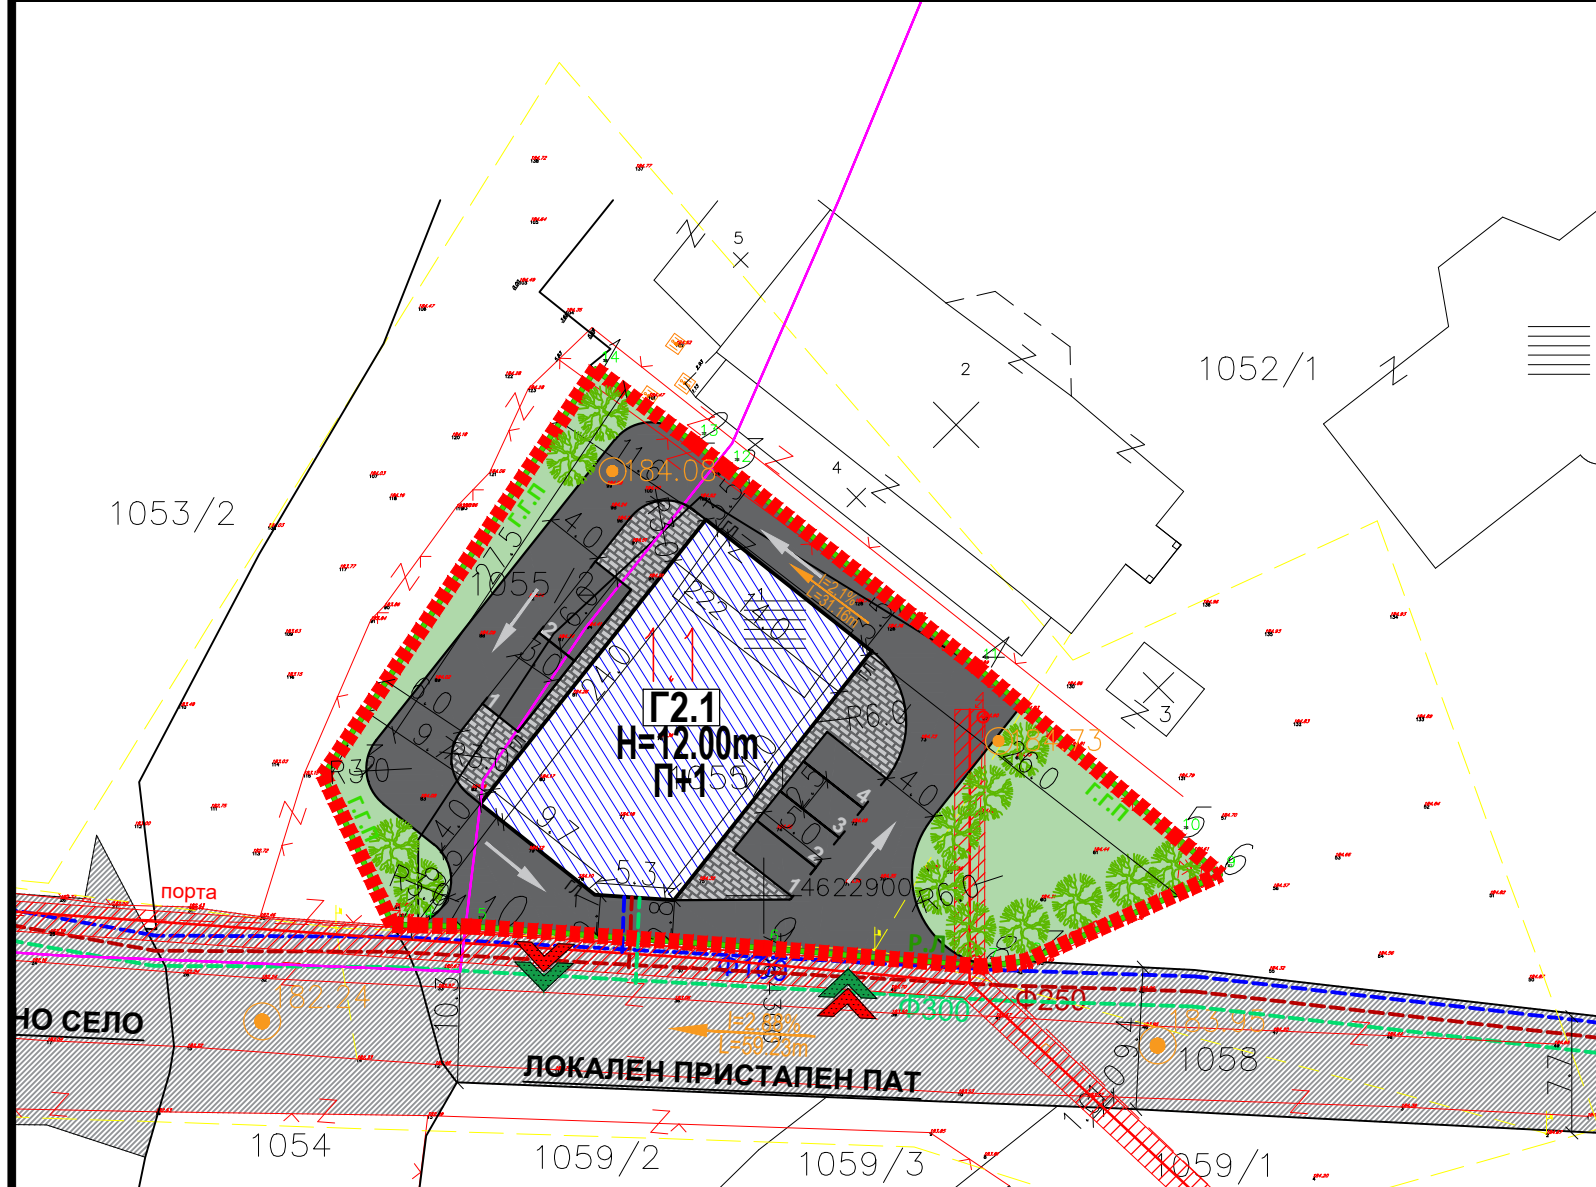

СПОРЕДБЕНИ ПОКАЗАТЕЛИ	
<b>Согласно Општ Акт</b>	
Површина на проектот опфат	1290 m2
Површина за градење	/
Бруто развиена површина	/
Процент на изграденост	/
Коефициент на искористеност	/
<b>Согласно УП</b>	
Површина на градежна парцела	1290 m2
Површина за градење	330 m2
Бруто развиена површина	660 m2
Процент на изграденост	25,5%
Коефициент на искористеност	0,51

# УРБАНИСТИЧКИ ПРОЕКТ ЗА СЕЛО ЗА ФОРМИРАЊЕ НА ГРАДЕЖНА ПАРЦЕЛА СО КЛАСА НА НАМЕНА Г2.1 - ЗГРАДИ ОД ЛЕСНАТА ГРАДЕЖНА ИНДУСТРИЈА - ФАБРИЧКИ КОМПЛЕКСИ, ИНДУСТРИСКИ РАБОТИЛНИЦИ, ХАЛИ ЗА МОНТАЖА, СКЛАДОВИ, ТОПЛАНИ, ГЕНЕРАТОРСКИ СТАНИЦИ И СЛИЧНО, ПОГОНИ И БАЗИ ЗА ПРОИЗВОДСТВО НА АСФАЛТ И БЕТОН ВО ОПШТ АКТ ЗА СЕЛО БАШИНО СЕЛО НА КП 1055/1 И КП 1055/2 КО БАШИНО СЕЛО, ОПШТИНА ВЕЛЕС

**---** ГРАНИЦА НА ПРОЕКТЕН ОПФАТ 0,13 ha

**---** REGULACIONA LINIJA

**---** ГРАНИЦА НА ГРАДЕЖНА ПАРЦЕЛА

**---** GRADE@NA LINIJA

**---** ELEMENTI ZA OBLIKUVANJE NA SOOBRAJAJNICI

**▨** ПОВРШИНА ЗА ГРАДЕЖЕ ОГРАНИЧЕНА СО ГРАДЕЖНА ЛИНИЈА

**1.1** NUMERACIJA NA GRADE@NA PARCELA

**1.1.1** NUMERACIJA NA OBJEKT

**N =12.00m** VISO@INA NA GRADEWE

**P+1** KATNOST NA OBJEKT

**NAMENA NA ПОВР@INI**

**A** - ДОМУВАЊЕ И ПРЕСТОЈ

**▨ G2.1** Г2.1 - ЗГРАДИ ОД ЛЕСНАТА ГРАДЕЖНА ИНДУСТРИЈА - ФАБРИЧКИ КОМПЛЕКСИ, ИНДУСТРИСКИ РАБОТИЛНИЦИ, ХАЛИ ЗА МОНТАЖА, СКЛАДОВИ, ТОПЛАНИ, ГЕНЕРАТОРСКИ СТАНИЦИ И СЛИЧНО, ПОГОНИ И БАЗИ ЗА ПРОИЗВОДСТВО НА АСФАЛТ И БЕТОН

**ПОВР@ИНИ**

**▨** АСФАЛТИРАНА ПОВР@ИНИ (КОЛОВОЗ)

**▨** ПРИСТАПНА УЛИЦА

**▨** ЗЕЛЕНИЛО ВО ГП

**▨** ВИСОКО СТЕБЛЕСТО ЗЕЛЕНИЛО

**▲** ВЛЕЗОВИ

**▲** ВЛЕЗ/ИЗЛЕЗ ВО ПАРЦЕЛА ЗА МОТОРНИ ВОЗИЛА

**▲** ВЛЕЗ/ИЗЛЕЗ ВО ПАРЦЕЛА ЗА ПЕШАЦИ

**---** ВОДОВОДНА МРЕЖА ПЛАНИРАНА

**---** ФЕКАЛНА КАНАЛИЗАЦИЈА ПЛАНИРАНА

**---** АТМОСФЕРСКА КАНАЛИЗАЦИЈА ПЛАНИРАНА

**---** ТЕЛЕКОМУНИКАЦИИ ПОСТОЈНИ

**---** ПОСТОЈНА 0.4кВ НАДЗЕМНА МРЕЖА

**I=2.1%**

**L=31.16m** NIVELMAN (SPORED UP)

**● 184.73** VISINSKA KOTA (SPORED UP)

**PROFIL NA УЛИЦИ/ПАТИШТА**

Постоечки асфалтиран локален пристапен пат

**7.7m - 10.3m**

**ЛЕГЕНДА**

---	ГРАНИЦА НА КАТ.ПАРЦЕЛА
123..	БРОЈ НА КАТ. ПАРЦЕЛА
---	ОПФАТ НА СНИМАЊЕ
---	ГРАНИЦА НА ПЛАНСКИ ОПФАТ
316.86	ВИСИНА НА ДЕТАЛ
▨	ДЕЛОВЕН ОБЈЕКТ
×	ПОМОШЕН ОБЈЕКТ
Z	ЗНАК ЗА ПРИПАДНОСТ
▨	ШАХТА
▨	БАНДЕРА СТРУЈА
▨	БАНДЕРА ТЕЛЕФОН
▨	ЖИЧАНА ОГРАДА НА ЗИД
▨	ЖИЧАНА ОГРАДА

N 168 ‰

NW 152 ‰

NE 12 ‰

W 10 ‰

E 4 ‰

SW 51 ‰

SE 57 ‰

472

ИНВЕСТИТОР: <b>ДПУ ДОМИНИК ДООЕЛ ВЕЛЕС</b>		DRU@TVO ZA PROEKTIRANJE, TRGOVIJA I IN@ENIERING DOOEL VELES <b>URBANPROEKTING</b> ULICA "NIKOLA OROV@NEC" BROJ 1 - VELES	(M.P.)
ЛОКАЛИТЕТ: <b>КО БАШИНО СЕЛО, ОПШТИНА ВЕЛЕС</b>	ЛИЦЕНСА БРОЈ: <b>0054</b>	РАБОТЕН ТИМ: БИЉАНА ТАСЕВА д.и.а. овластување бр. 0.0367	ПОТПИС:
ВИД НА ПЛАН: <b>УРБАНИСТИЧКИ ПРОЕКТ ЗА СЕЛО</b>	ТЕХНИЧКИ БРОЈ: <b>34/24</b>	СОРАБОТНИК: м-р Моника Финаева	
ФАЗА: <b>У</b>	ДАТА: <b>НОЕМВРИ 2024 год.</b>	РАЗМЕР: <b>1:500</b>	
ЦРТЕЖ/ПРИЛОГ: СИНТЕЗНА КАРТА	UPRAVITEL: BIQANA TASEVA	БРОЈ НА ЛИСТ: <b>07</b>	