


Урбанистички проект вон опфат на урбанистички план со намена А4.3 - Семејни куќи за времен престој - викенд куќи на КП 835, КО Отовица, Општина Велес

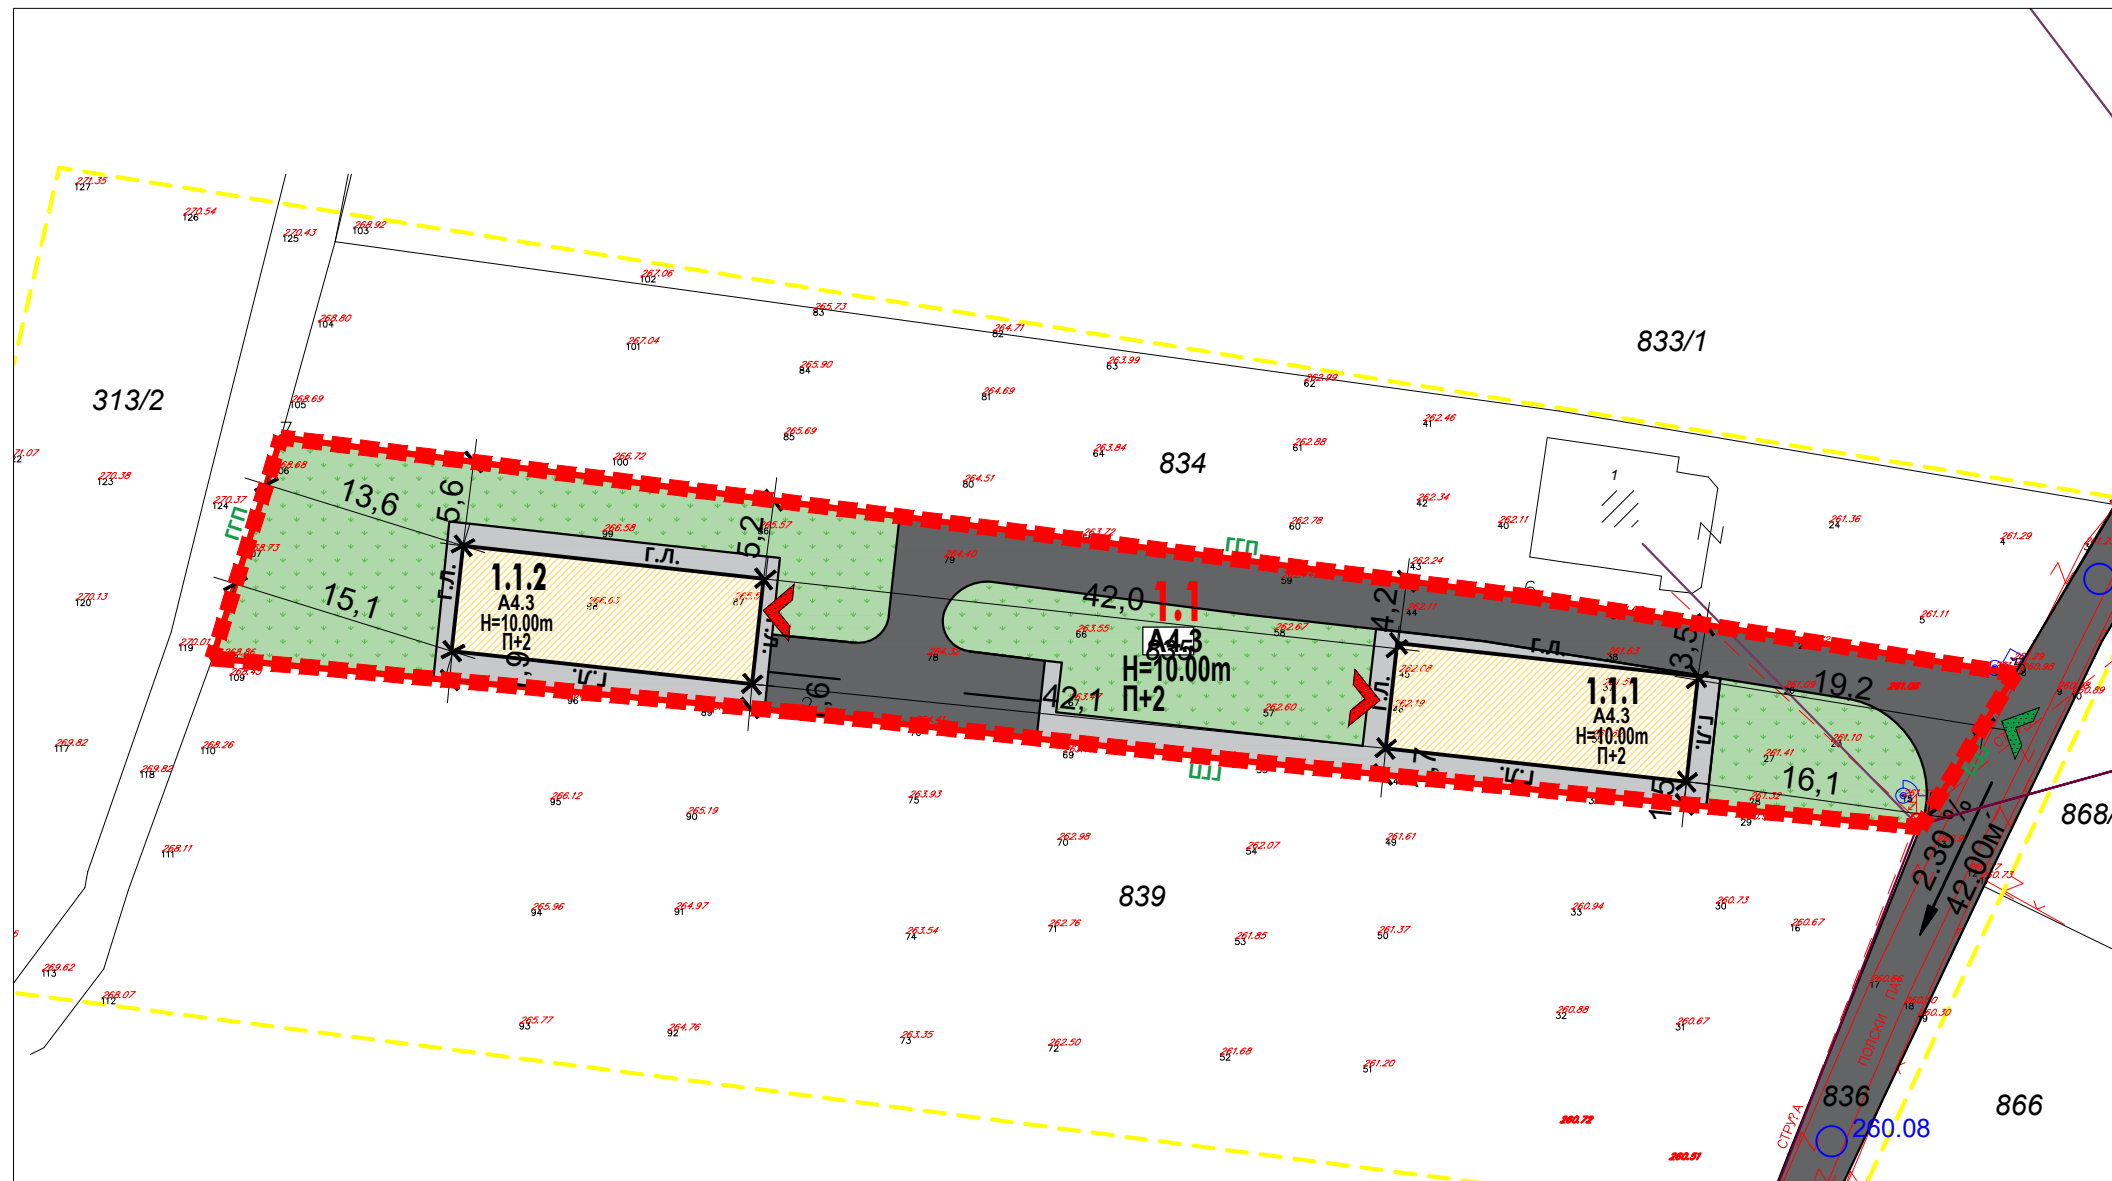

- ЛЕГЕНДА**
- ГРАНИЦА НА ПРОЕКТЕН ОПФАТ
  - ПОВРШИНА НА ПРОЕКТЕН ОПФАТ P = 0.15 ha
  - РЕГУЛАЦИОНА ЛИНИЈА
  - ГРАНИЦА НА ГРАДЕЖНА ПАРЦЕЛА
  - ГРАДЕЖНА ЛИНИЈА
  - ЕЛЕМЕНТИ НА СООБРАЌАЈНИЦА
  - 1:1 НУМЕРАЦИЈА НА ГРАДЕЖНА ПАРЦЕЛА
  - П+2 КАТНОСТ НА ОБЈЕКТ
  - H=10.00m ВИСИНА НА ОБЈЕКТИ
  - Г.Л. ПОВРШИНА ЗА ГРАДБА
- НАМЕНА НА ЗЕМЈИШТЕ**
- А4.3 - Семејни куќи за времен престој - Викенд куќи
- СООБРАЌАЈ**
- ПОСТОЕН НЕКАТЕГОРИЗИРАН ПАТ
  - СООБРАЌАЈ ВО ГП
  - ПАТЕКИ
  - ЗЕЛЕНИЛО

<b>ГП 1.1</b>	ПОВРШИНА ПОД ОБЈЕКТИ (m2)	280m2	18%
	ЗЕЛЕНИЛО	760m2	50%
	СООБРАЌАЈ	474m2	31%
	ОПФАТ	1514m2	100%

<p><b>ЗУМ ПРОЕКТ</b></p> <p>e-mail: zumproekt@zumproekt.mk</p>		Урбанистички проект вон опфат на урбанистички план со намена А4.3 - Семејни куќи за времен престој - викенд куќи на КП 835, КО Отовица, Општина Велес	
УПРАВИТЕЛ: Иво Ѓорѓиев, дипл. инж. арх.		ИНВЕСТИТОР: Зоран Неделковски	
ЛИЦЕНЦА ЗА ИЗРАБОТУВАЊЕ НА УРБАНИСТИЧКИ ПЛАНОВИ БР: <b>0058</b>		НАДЛЕЖЕН ОРГАН: ОПШТИНА ВЕЛЕС	
ПЛАНЕР ПОТПИСНИК: Иво Ѓорѓиев, дипл. инж. арх., овл. бр. <b>0.0101</b>  ПЛАНЕР: Нина Сврајц, дипл. инж. арх., овл. бр. <b>0.0310</b>		ПРИЛОГ: УРБАНИСТИЧКО РЕШЕНИЕ ЗА ПРОЕКТНИОТ ОПФАТ ( ХОРТИКУЛТУРА )	
		<span style="font-size: 2em; color: red; font-weight: bold;">У</span>	
		<span style="font-size: 3em; font-weight: bold;">4</span>	
		ТЕХ БР.: 177/24-У  ДАТА: 05.2025	
		РАЗМЕР: 1: 1000	