
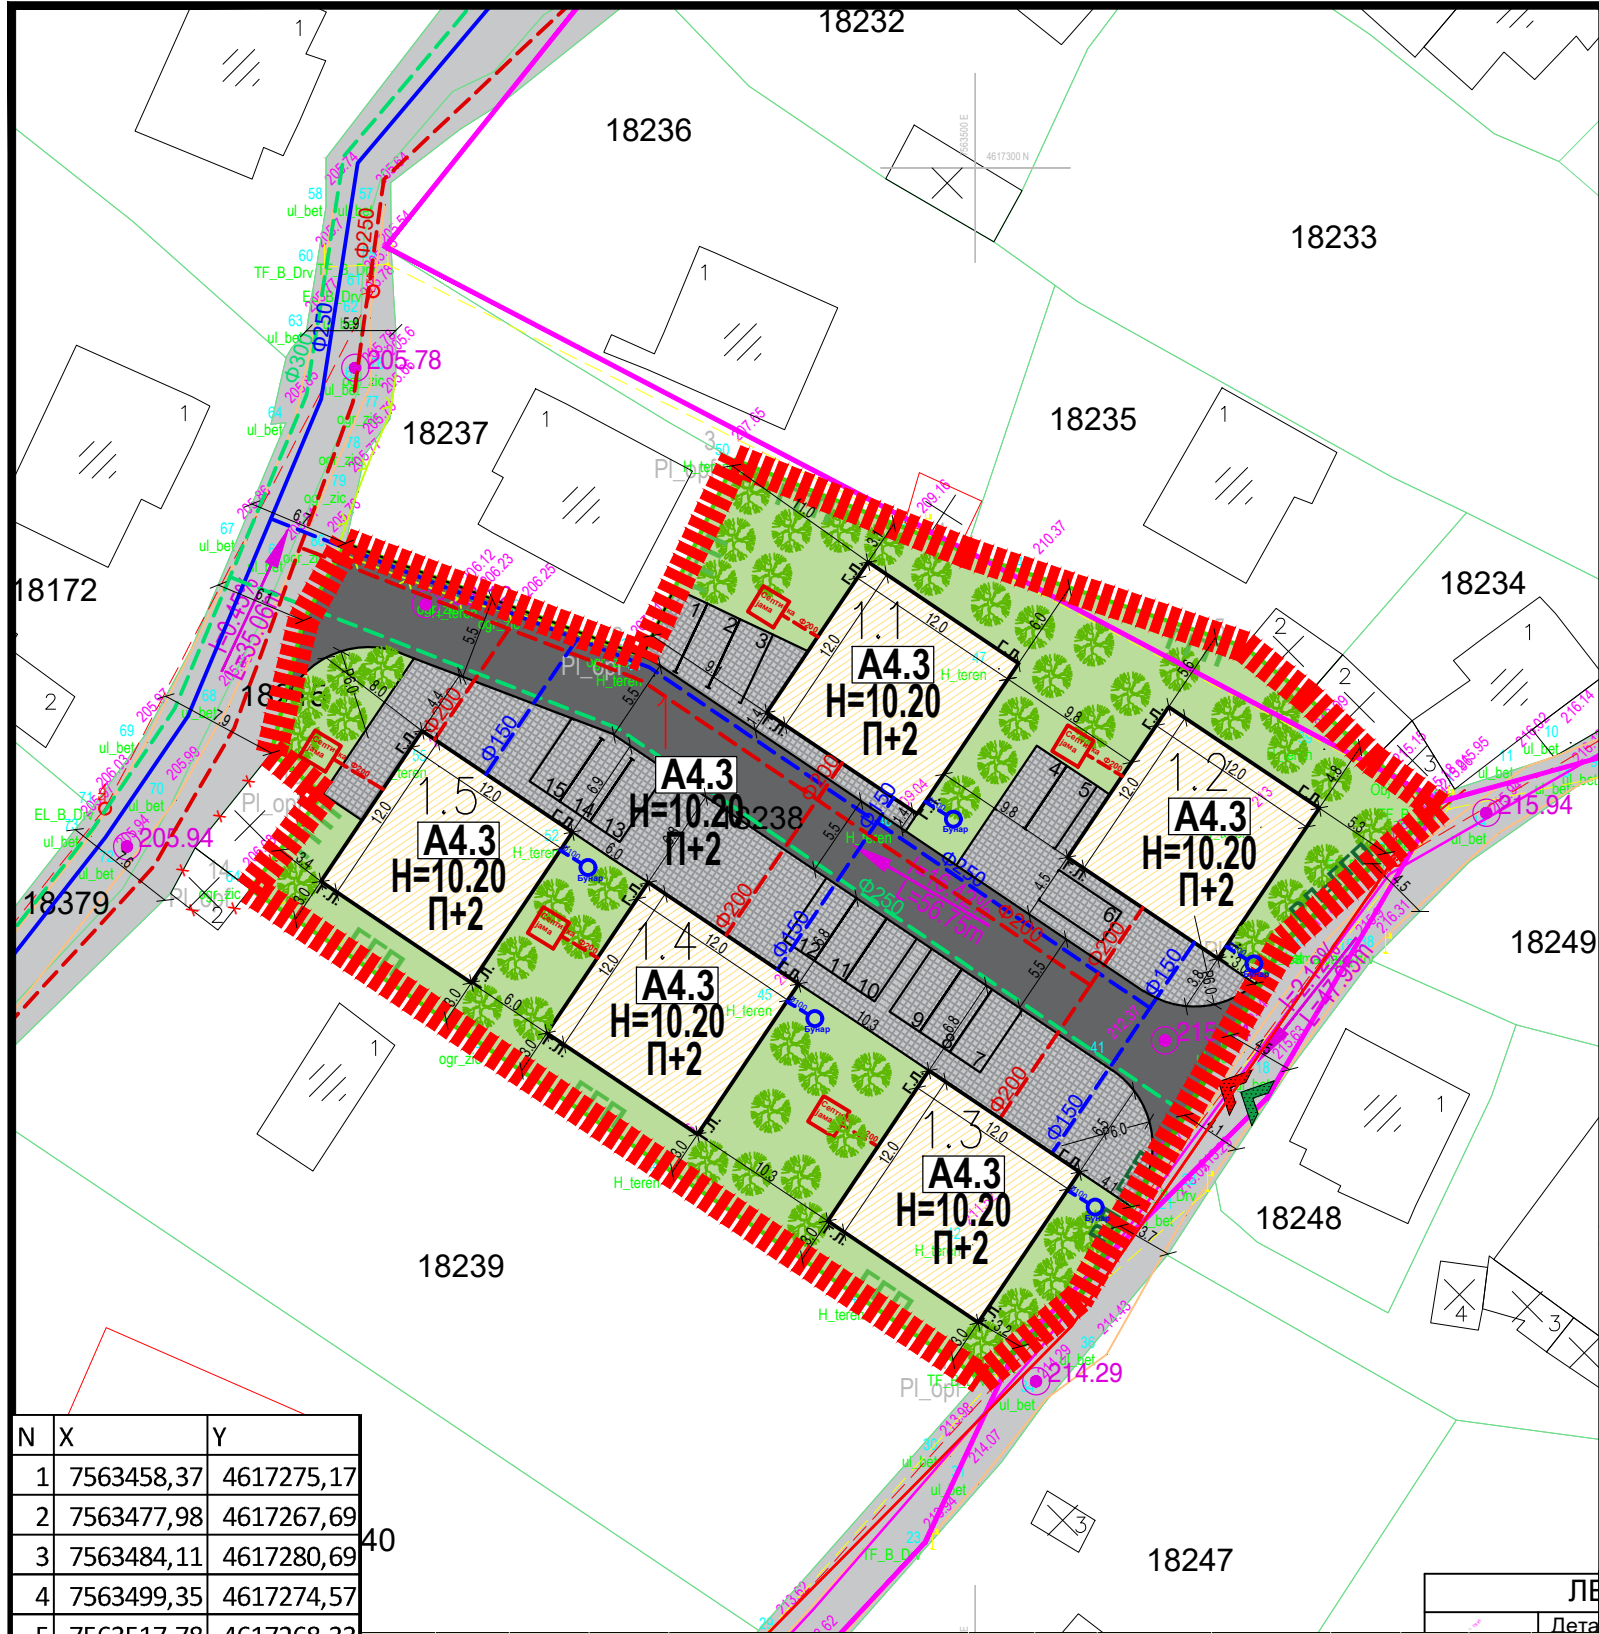


Урбанистички проект вон опфат на урбанистички план со намена А4.3 - семејни куќи за времен престој -викенд куќи, на дел од КП 18238, КО Велес, Општина Велес

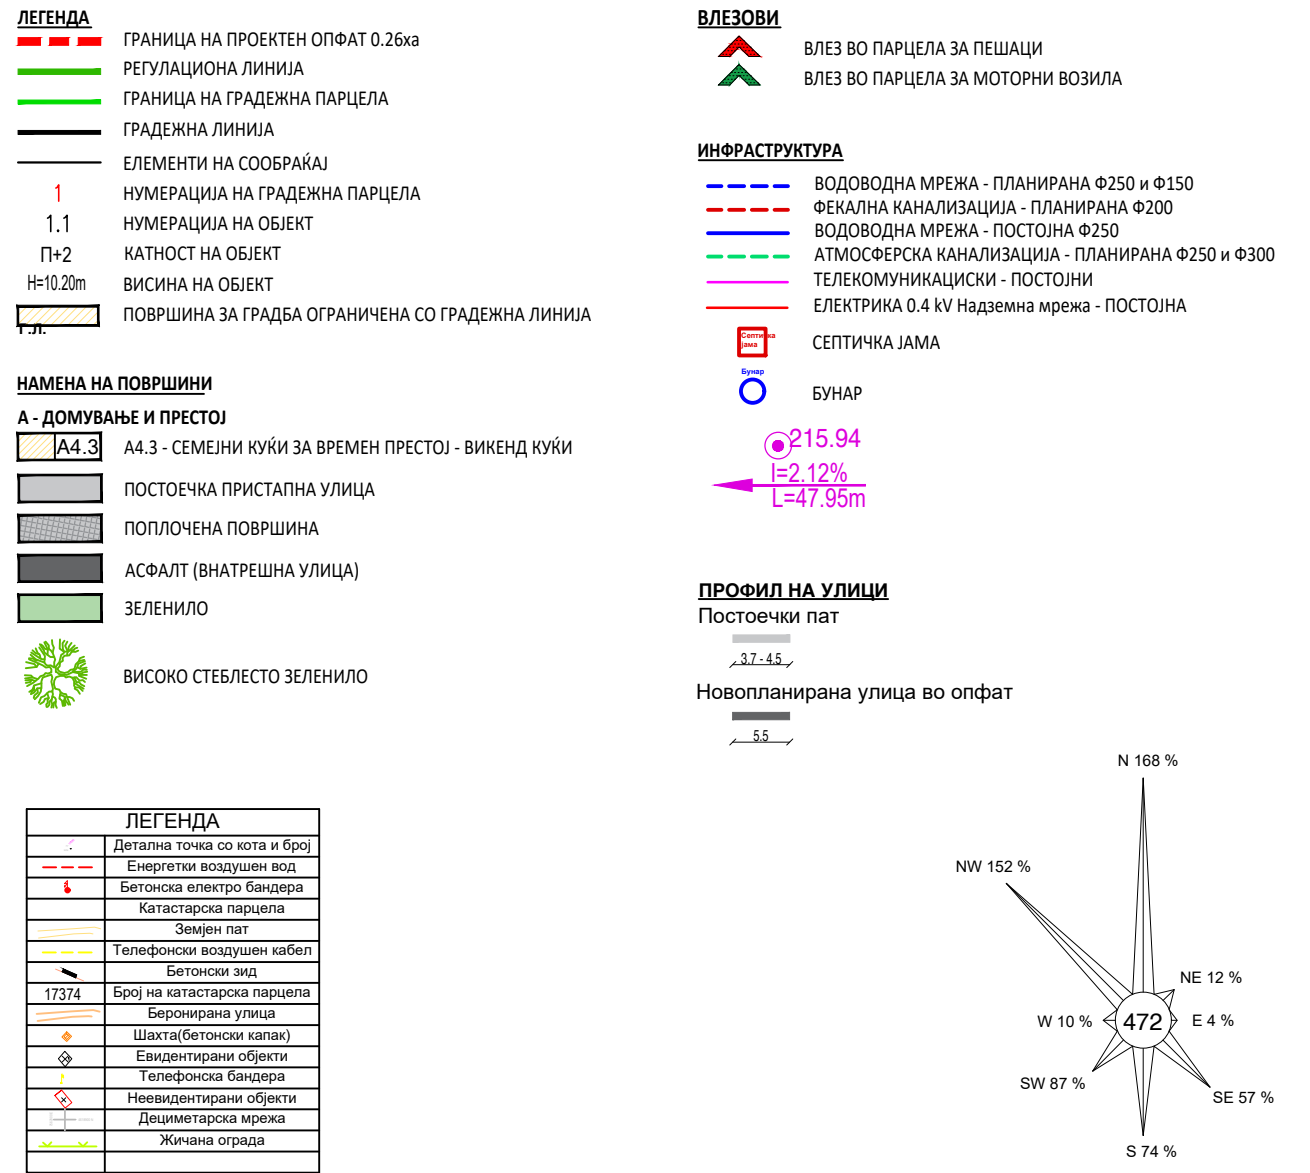

N	X	Y
1	7563458,37	4617275,17
2	7563477,98	4617267,69
3	7563484,11	4617280,69
4	7563499,35	4617274,57
5	7563517,78	4617268,33
6	7563521,9	4617265,05
7	7563526,28	4617260,85
8	7563528,37	4617259,34
9	7563528,22	4617259,24
10	7563530,04	4617257,16
11	7563520,46	4617248,85
12	7563506,78	4617225,19
13	7563500,37	4617219,91
14	7563452,04	4617252,3
15	7563456,84	4617258,59
16	7563453,44	4617261,3
17	7563455,56	4617270,06
18	7563458,37	4617275,17

Урбанистички проект вон опфат на урбанистички план со намена А4.3 - семејни куќи за времен престој -викенд куќи, на дел од КП 18238, КО Велес, Општина Велес												
Површина на проектн опфат	Г.П	површина на градежна парцела	Нумерација на површина за градба	подвид на класа на намена	максимална висина на градба	број на спратови	подвид на површина на наменска употреба на земјиштето	подвид на застапеност во однос на вкупната површина на ПП	површина под градба /m2/	вкупно изградена површина /m2/	процент на изграденост	кофициент на искористеност
2632 m2	1	2632 m2	1,1	A4.3 - Куќи за времен престој (Викенд куќи)	10,20	П+2	144 m2	5,5%	144 m2	432 m2	5,5%	0,16
			1,2	A4.3 - Куќи за времен престој (Викенд куќи)	10,20	П+2	144 m2	5,5%	144 m2	432 m2	5,5%	0,16
			1,3	A4.3 - Куќи за времен престој (Викенд куќи)	10,20	П+2	144 m2	5,5%	144 m2	432 m2	5,5%	0,16
			1,4	A4.3 - Куќи за времен престој (Викенд куќи)	10,20	П+2	144 m2	5,5%	144 m2	432 m2	5,5%	0,16
			1,5	A4.3 - Куќи за времен престој (Викенд куќи)	10,20	П+2	144 m2	5,5%	144 m2	432 m2	5,5%	0,16
			-	Поплочена површина	-	-	583 m2	22,2%	-	22,2%	0,22	
			-	Асфалтирана сообраќајна површина	-	-	396 m2	15,0%	-	15,0%	0,15	
			-	Зеленило	-	-	933 m2	35,5%	-	35,5%	0,35	
Вкупно:		2632 m2					2632 m2	100%	720 m2	2160 m2	27%	0,82

НАРАЧАТЕЛ: ЈАМАЛОВА НЕДЕВА ЕЛИЗАБЕТА		ИЗРАБОТУВАЧ:  ДРУШТВО ЗА ПРОЕКТИРАЊЕ, ТРГОВИЈА И ИНЖЕНЕРИНГ ДООЕЛ ВЕЛЕС УРБАНПРОЕКТИНГ УЛИЦА „НИКОЛА ОРОВЧАНЕЦ“ БРОЈ 1 - ВЕЛЕС		(М.П.)
ИМЕ НА ПОДРАЧЈЕТО И ОПШТИНАТА: КО ВЕЛЕС, ОПШТИНА ВЕЛЕС		БРОЈ НА ЛИЦЕНЦА: 0054		
ВИД НА ПЛАН: УРБАНИСТИЧКИ ПРОЕКТ ВОН ОПФАТ НА УРБАНИСТИЧКИ ПЛАН		ПЛАНЕР: БИЉАНА ТАСЕВА д.и.а. овластување бр. 0.0367		ПОТПИС:
ФАЗА: У	ТЕХНИЧКИ БРОЈ: 09/24	СОРАБОТИК: м-р. ТАЊА ДИМОВА, овластување бр. 0.0718 м-р. МОНИКА ФИНАЕВА д.и.а. СНЕЖАНА АЊОВСКА		
ДАТА: МАРТ 2025	РАЗМЕР: 1:500			
ЦРТЕЖ / ПРИЛОГ: СИНТЕЗЕН ПРИКАЗ		ОДГОВОРНО ЛИЦЕ НА ПРАВНОТО ЛИЦЕ: БИЉАНА ТАСЕВА		БРОЈ НА ГРАФИЧКИ ПРИЛОГ: 05