


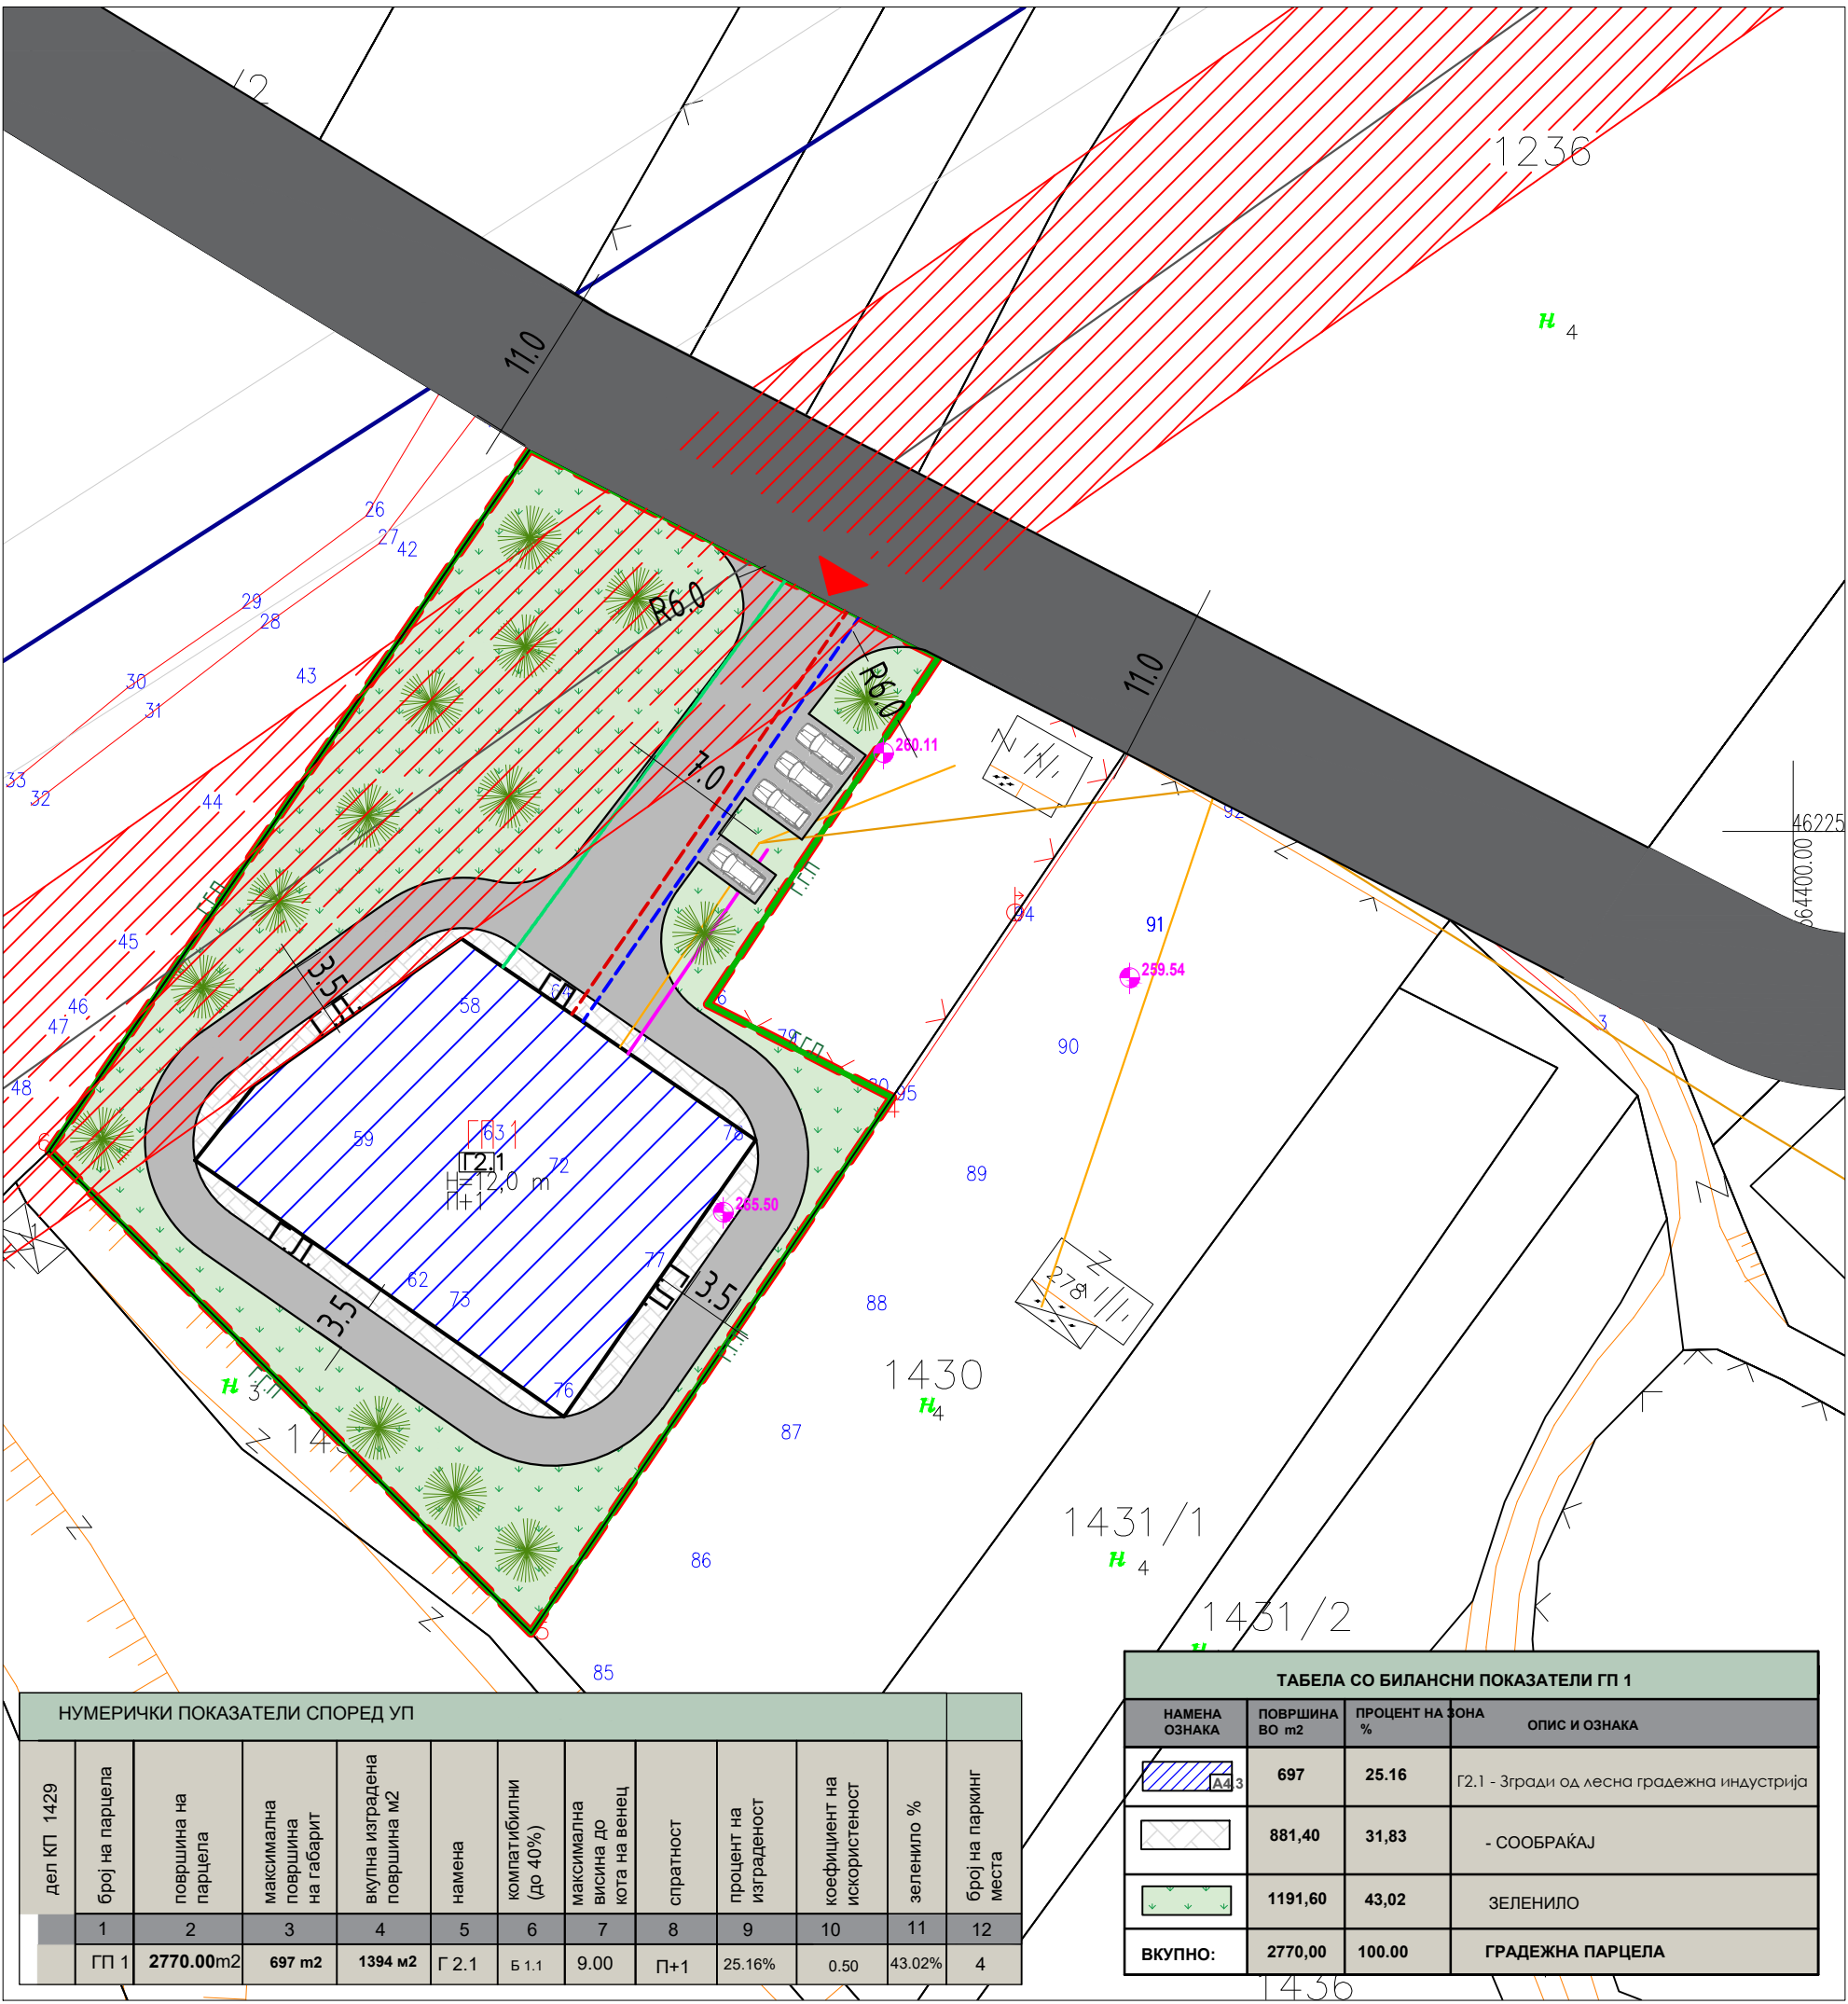

Урбанистички проект вон опфат на урбанистички план со намена Г2.1 - Згради од лесна градежна индустрија (фабрички комплекси, индустриски работилници, хали за монтажа, складови, топлани, генераторски станици и сл.погони и бази за производство на асфалт и бетон) на дел од КП бр.1429, КО Башино Село

ЛЕГЕНДА

ГРАНИЦА НА ПРОЕКТЕН ОПФАТ

ГРАНИЦА НА НАМЕНСКА ЗОНА

РЛ

РЕГУЛАЦИОНА ЛИНИЈА

ГГП

ГРАНИЦА НА ГРАДЕЖНА ПАРЦЕЛА

ИЛ

ИНФОРМАТИВНА ЛИНИЈА

ПАРКИНГ МЕСТО

ВЛЕЗ ВО ПАРЦЕЛА

11.00 м

ПЛАНИРАНА ИНДУСТРИСКА УЛИЦА

Г2.1 - Згради од лесна градежна индустрија

ЗЕЛЕНА ПОВРШИНА

АСФАТИРАНА ПОВРШИНА

ВИСОКО ЗЕЛЕНИЛО

ТРЕВНИК

БРОЈ НА ПАРЦЕЛА

НАМЕНА

ВИСИНА

КАТНОСТ

174.68

ВИСИНСКА КОТА

174.34

ВИСИНСКА КОТА

±0.01%

НИВЕЛМАН

±25m

ЕВН НАДЗЕМЕН КАБЕЛ - ПОСТОЕЧКА

ЕВН ПРИКЛУЧОК

ВОДОВОДНА ИНФРАСТРУКТУРА - НОВОПЛАНИРАНА

КАНАЛИЗАЦИОНА ИНФРАСТРУКТУРА - НОВОПЛАНИРАНА

ТЕЛЕКОМУНИКАЦИСКА ИНФРАСТРУКТУРА - НОВОПЛАНИРАНА

АТМОСФЕРСКА КАНАЛИЗАЦИЈА- НОВОПЛАНИРАНА

С

СИ

И

ЈИ

ЈЗ

СЗ

ДГППУ ТИПИНГ

ул.8ми септември 11/1 Велес

моб 075 493 400

У

ФАЗА

СИНТЕЗНА КАРТА

Р 1:500

Урбанистички проект вон опфат на урбанистички план со намена Г2.1 - Згради од лесна градежна индустрија (фабрички комплекси, индустриски работилници, хали за монтажа, складови, топлани, генераторски станици и сл.погони и бази за производство на асфалт и бетон) на дел од КП бр.1429, КО Башино Село

ПЛАНЕРИ: Илија Плачков диа

соработник: Душица Димовска Сиркарова миа

соработник: Марија Данаилова диа

0202-01/25

ИНВЕСТИТОР: ТИГ-ВЕЛД доо увоз-извоз Велес

управител Александар Колев

02.2025

УПРАВИТЕЛ : ЈАГОДА СТОЈКОВСКА

7

ЛИСТ