


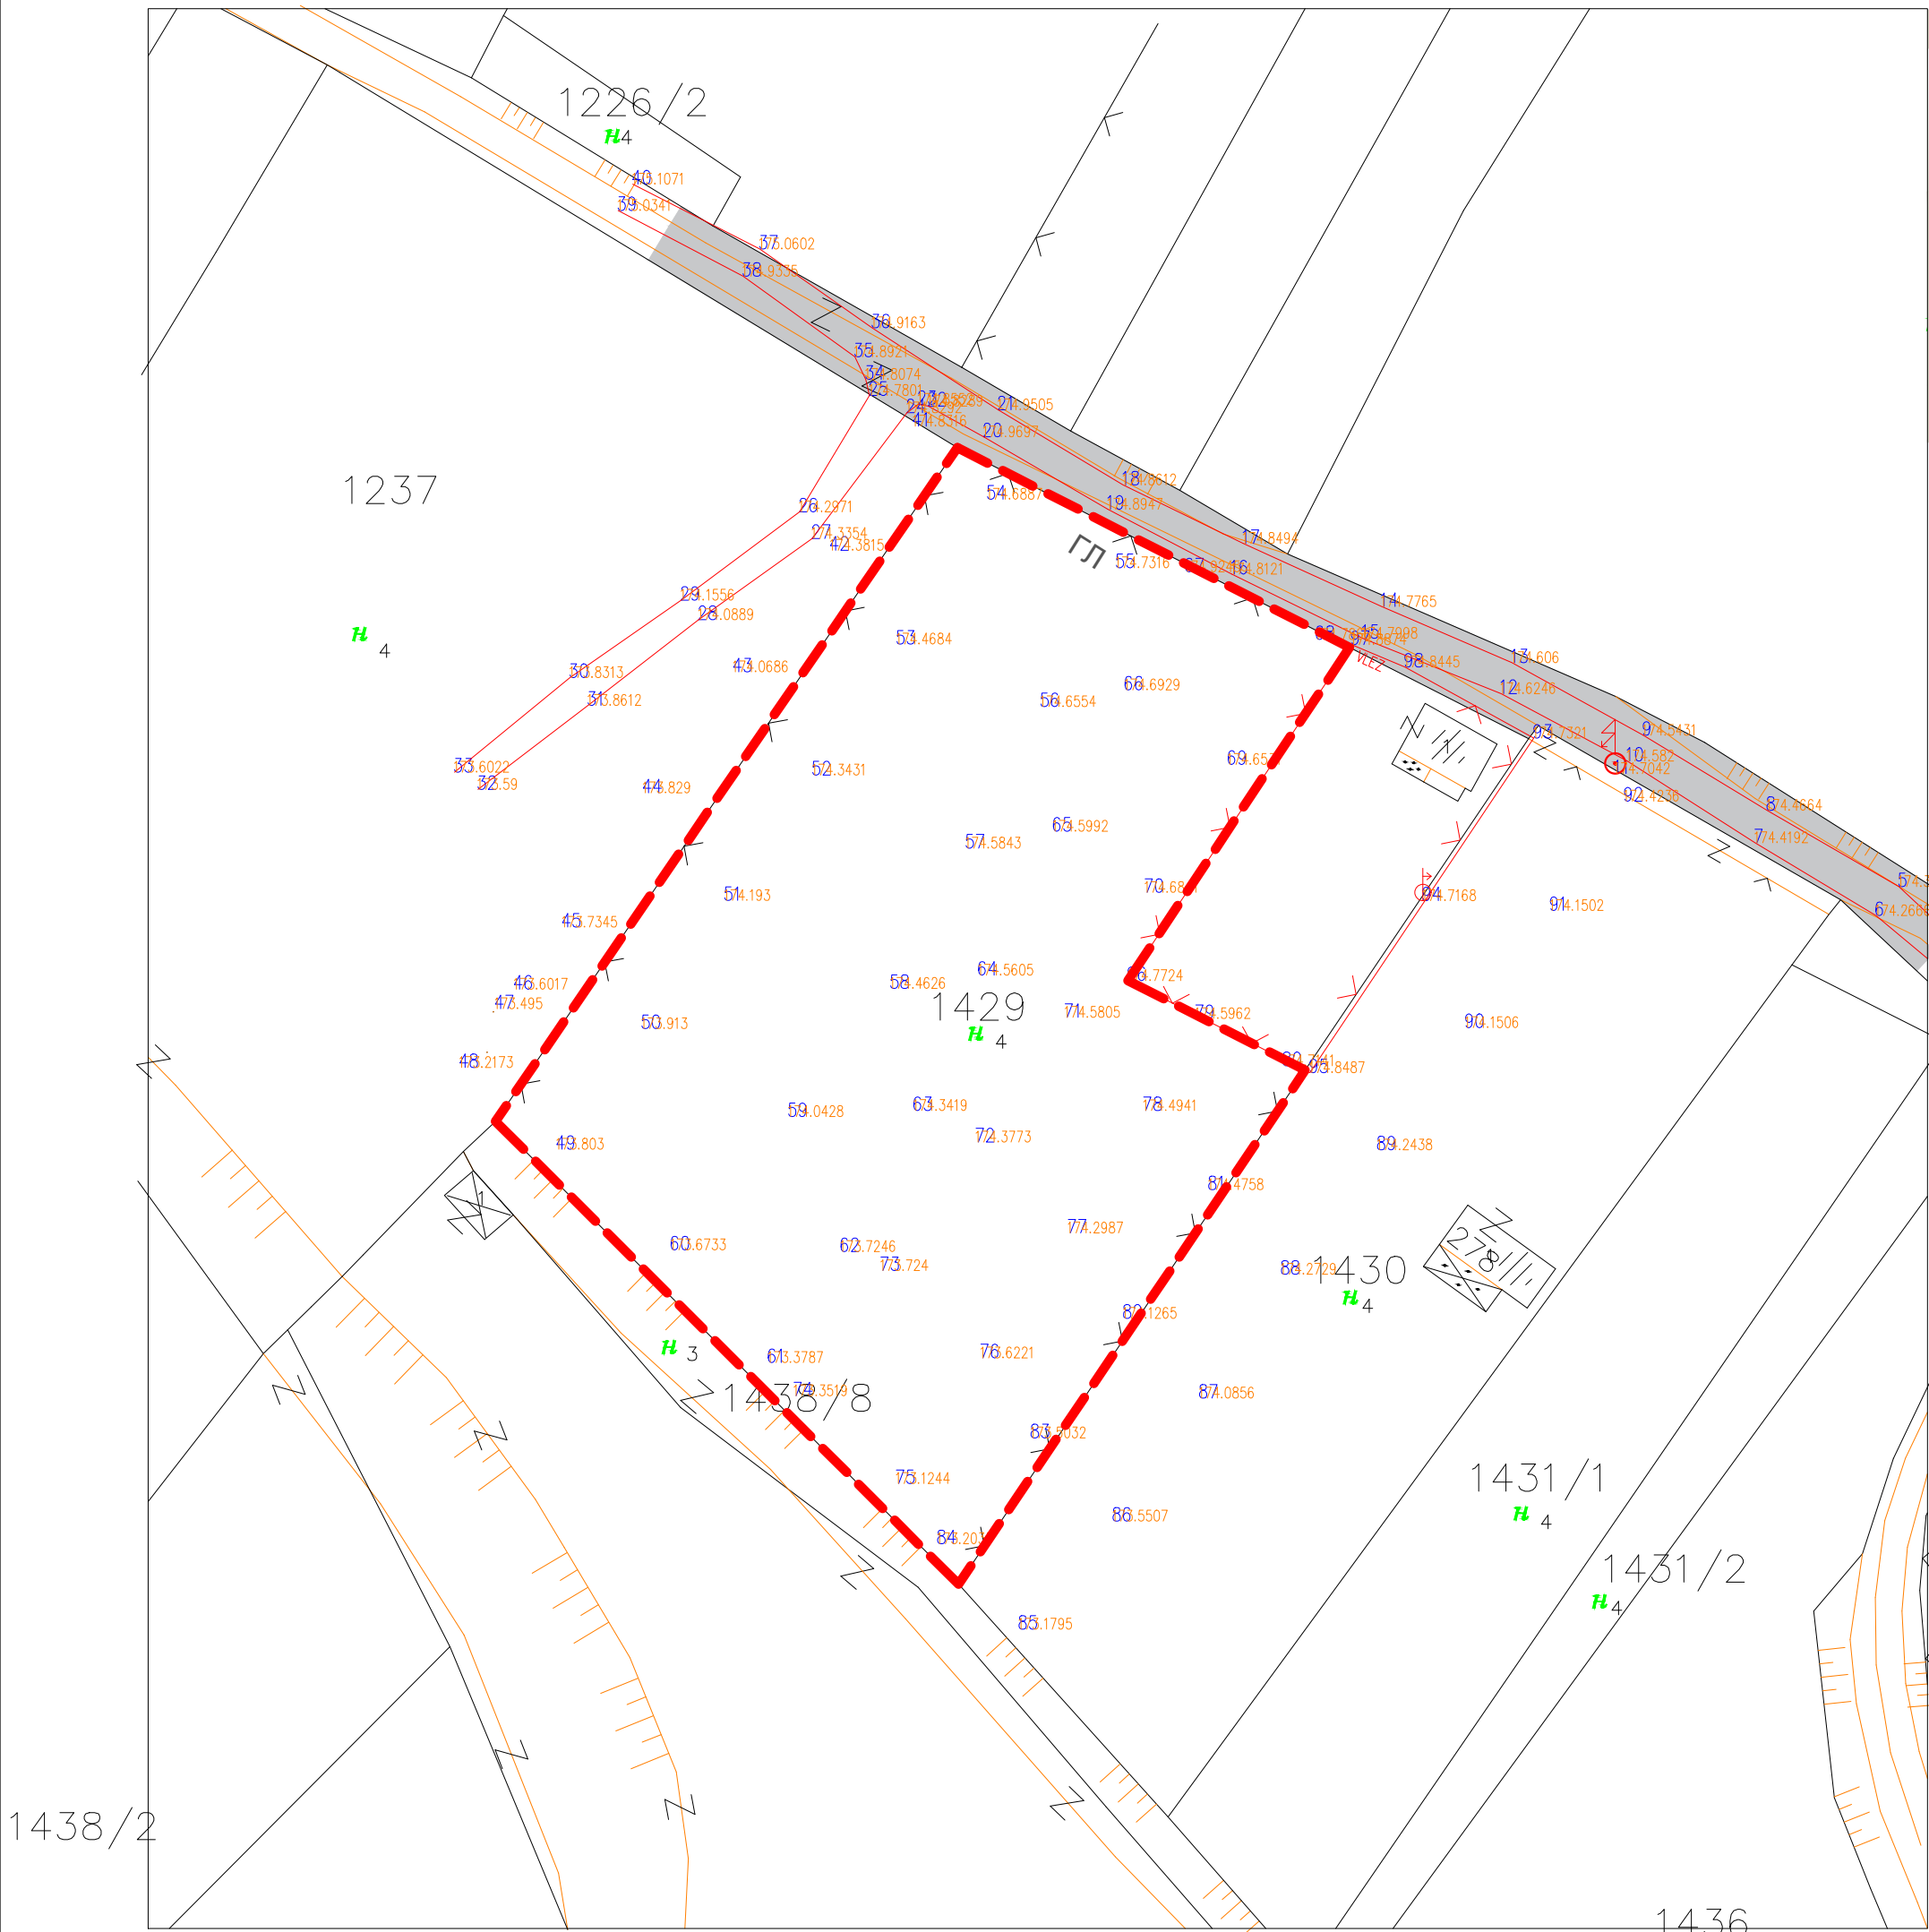


ПРОЕКТНА ПРОГРАМА за Урбанистички проект вон опфат на урбанистички план со намена Г2.1 - Згради од лесна градежна индустрија (фабрички комплекси, индустриски работилници, хали за монтажа, складови, топлани, генераторски станици и сл.погони и бази за производство на асфалт и бетон) на дел од КП бр.1429, КО Башино Село, Општина Велес

ЛЕГЕНДА

- граница на плански опфат
- граница на катастарска парцела
- линија на асфалтен пат
- линија на ограда
- линија на пристапна улица
- линија на бетонско цокле
- линија на постоечки објекти
- главни изохипси
- споредни изохипси
- дрвена бандера

SPEDEN PAT

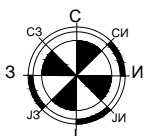

ДГППУ ТИПИНГ ул.8ми септември 11/1 Велес моб 075 493 400	У ФАЗА
Ажурирана геодетска подлога со опфат	Р 1:500
ПРОЕКТНА ПРОГРАМА за Урбанистички проект вон опфат на урбанистички план со намена Г2.1 - Згради од лесна градежна индустрија (фабрички комплекси, индустриски работилници, хали за монтажа, складови, топлани, генераторски станици и сл.погони и бази за производство на асфалт и бетон) на дел од КП бр.1429, КО Башино Село, Општина Велес	0202-01/25
ПЛАНЕР: Илија Плачков д.и.а соработник планер: Душица Димовска Сиркарова м.и.а соработник планер: Марија Данаилова, д.и.а	01.2025
ИНВЕСТИТОР : Александар Колев	1
УПРАВИТЕЛ : ЈАГОДА СТОЈКОВСКА	