


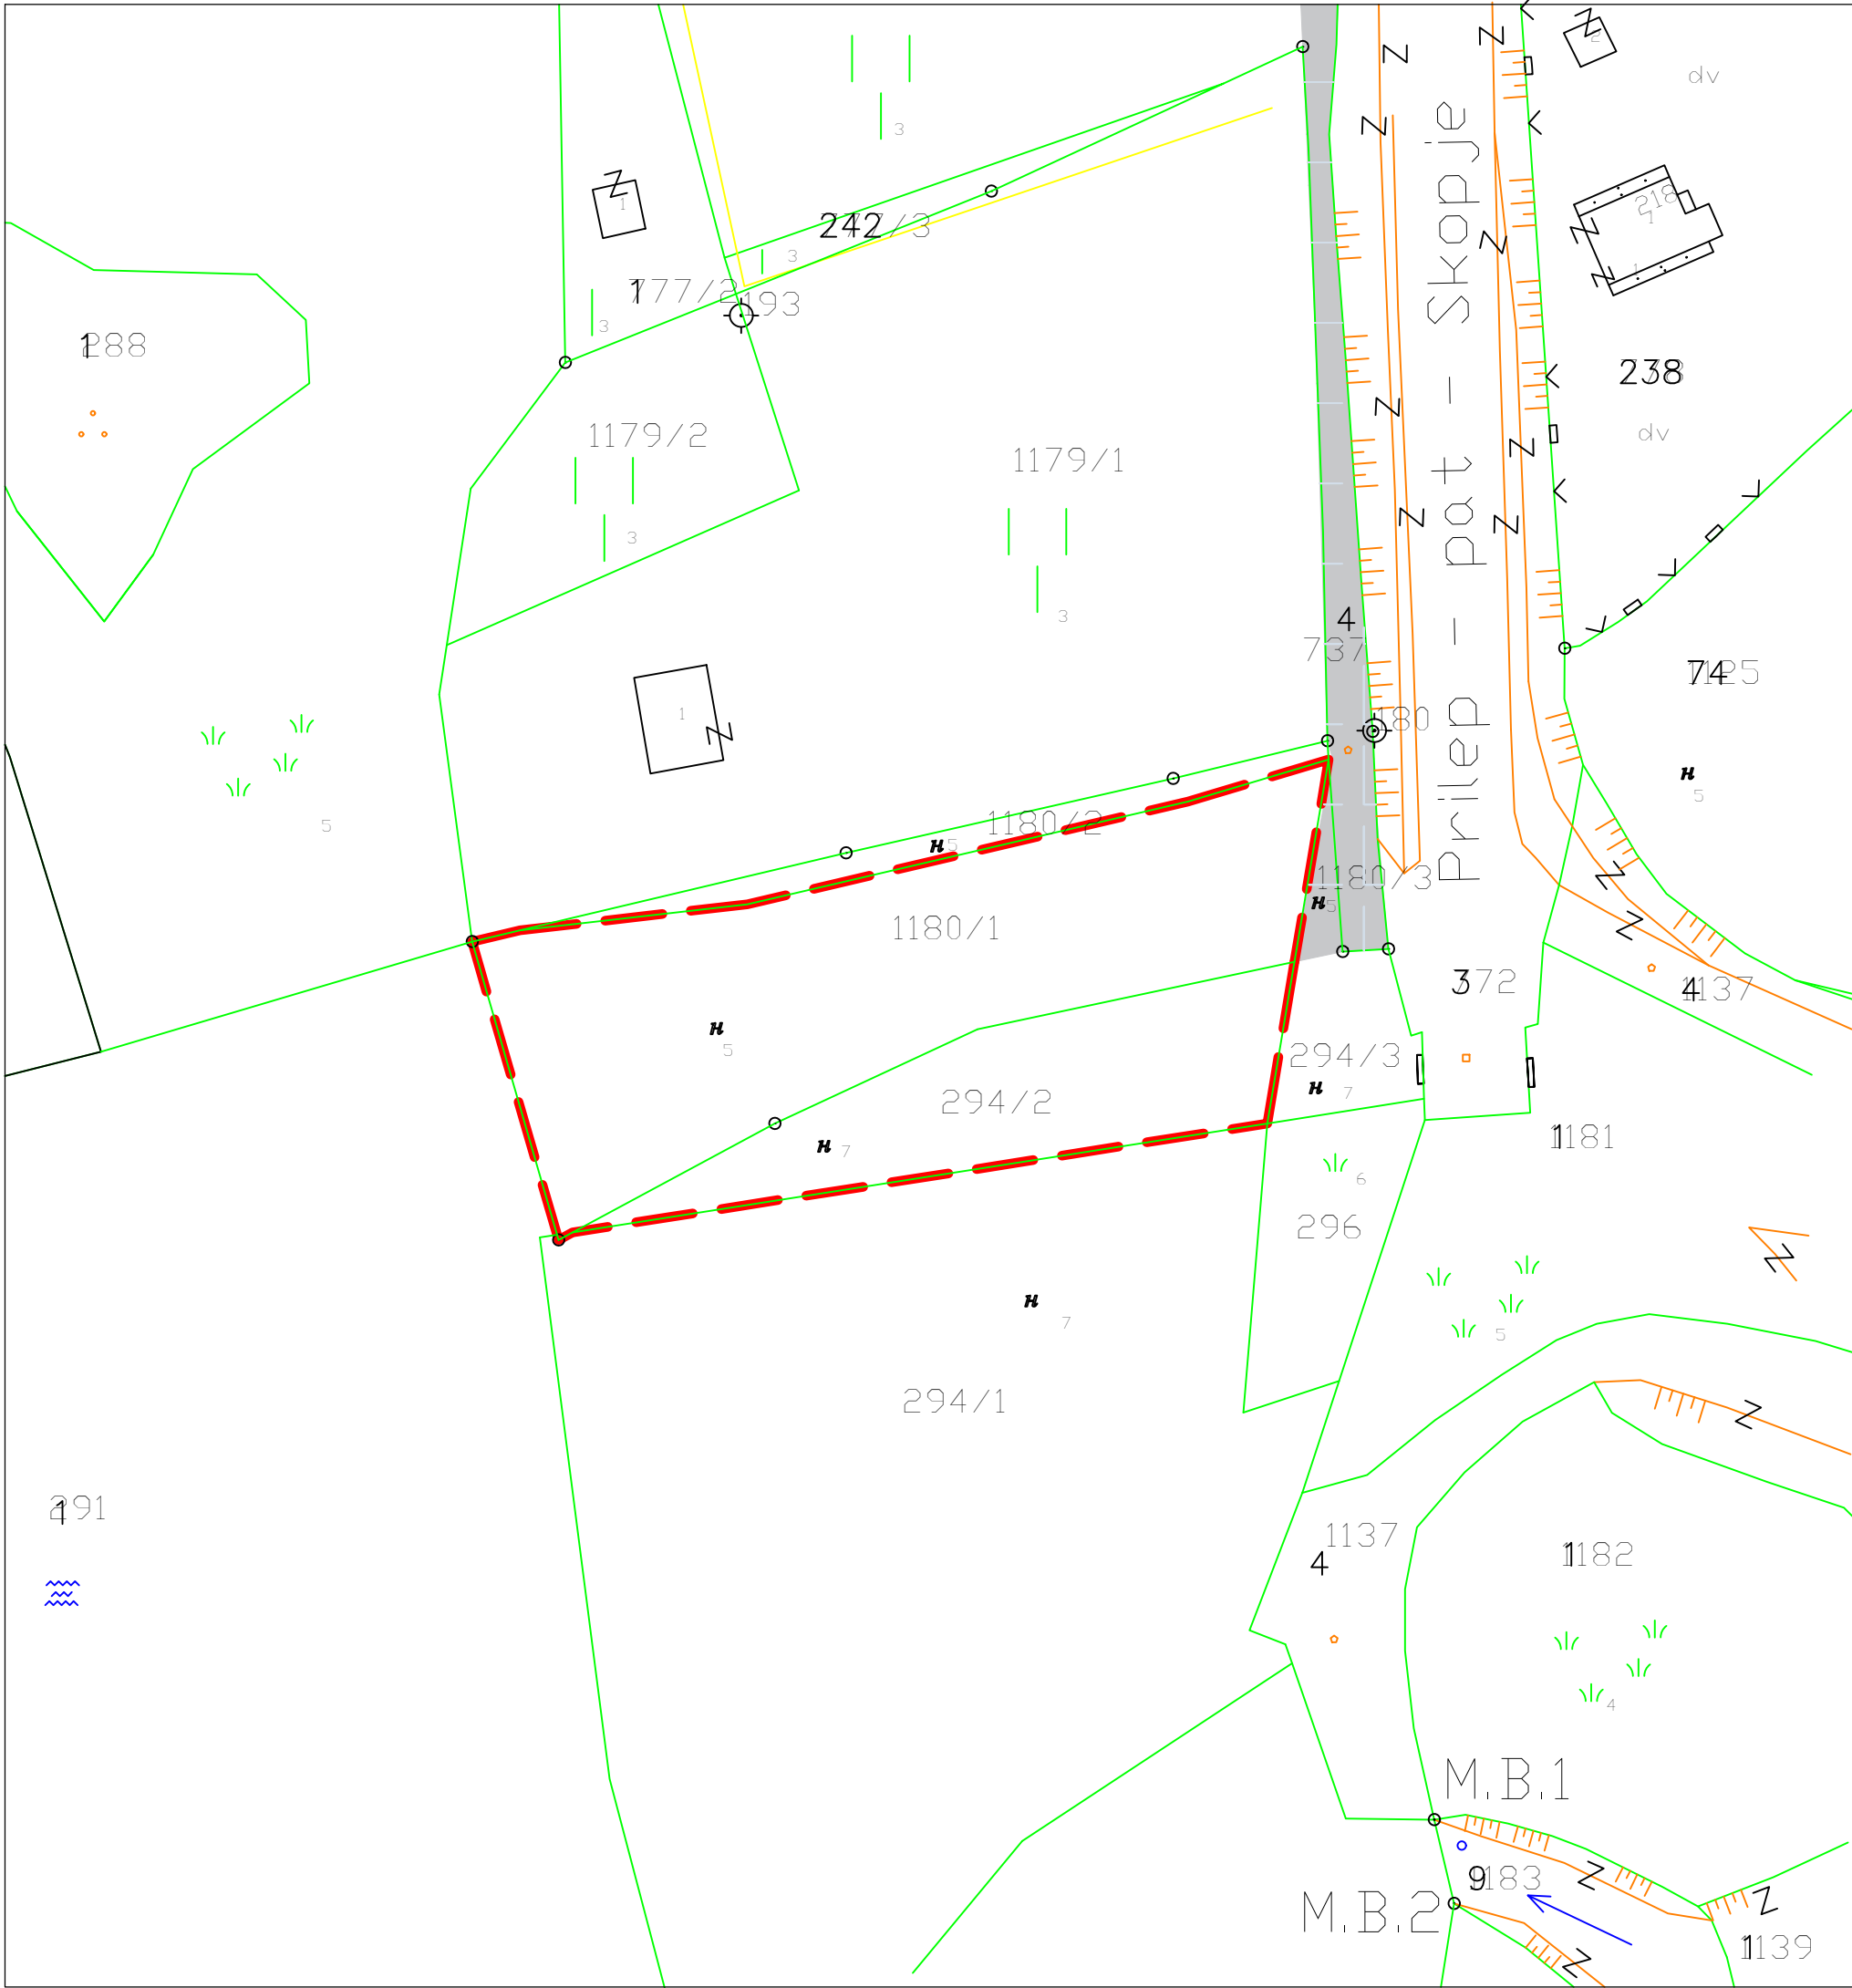

ПРЕДЛОГ ПРОЕКТНА ПРОГРАМА ЗА ИЗРАБОТКА НА УРБАНИСТИЧКИ ПРОЕКТ вон опфат на урбанистички план за КП бр.1180 / 1 и КП бр. 294 / 2 КО Велес

ЛЕГЕНДА

----- ГРАНИЦА НА ПРОЕКТЕН ОПФАТ

ДГППУ ТИПИНГ ул.8ми септември 11/1 Велес моб 075 493 400		У ФАЗА
Ажурирана геодетска подлога со градежна парцела		Р 1:1000 ЦРТЕЖ
ПРЕДЛОГ ПРОЕКТНА ПРОГРАМА ЗА ИЗРАБОТКА НА УРБАНИСТИЧКИ ПРОЕКТ вон опфат на урбанистички план за КП бр.1180 / 1 и КП бр. 294 / 2 КО Велес		0216-11/24 ТЕХ.БР.
ПРОЕКТАНТИ: Илија Плачков диа соработник: Душица Димовска Сиркарова миа		02.2025 ДАТА
ИНВЕСТИТОР: Ненад Софијанов		1 ЛИСТ
УПРАВИТЕЛ : ЈАГОДА СТОЈКОВСКА		