


НУМЕРИЧКИ ПОКАЗАТЕЛИ СПОРЕД УП										
реден број	површина на парцела	максимална површина на габарит	вкупна изградена површина м2	процент на изграденост	коэффициент на искористеност	намена	максимална висина до kota на венец	спратност	зеленило	број на паркинг места
1.1		169 м2	208 м2			A1.1	7.20	П+1		
1.2		31 м2	23 м2			A1.1	7.20	П+1		
	727.43 м2	200 м2	231 м2	27.49%	0.31				25.63%	2

НУМЕРИЧКИ ПОКАЗАТЕЛИ СПОРЕД ОПШТ АКТ								
реден број	површина на парцела	вкупна изградена површина м2	процент на изграденост	коэффициент на искористеност	намена	максимална висина до kota на венец	спратност	паркирање
1					A1			
КП 1140/1 КП 1140/3 КП 1140/4	/	/	/	/	A1	/	/	/

Урбанистички проект за село за формирање на градежна парцела на КП бр.1140/1, КП бр.1140/3 и КП бр.1140/4 КО Башино Село, Општина Велес со намена А1.1 - куќи со двор

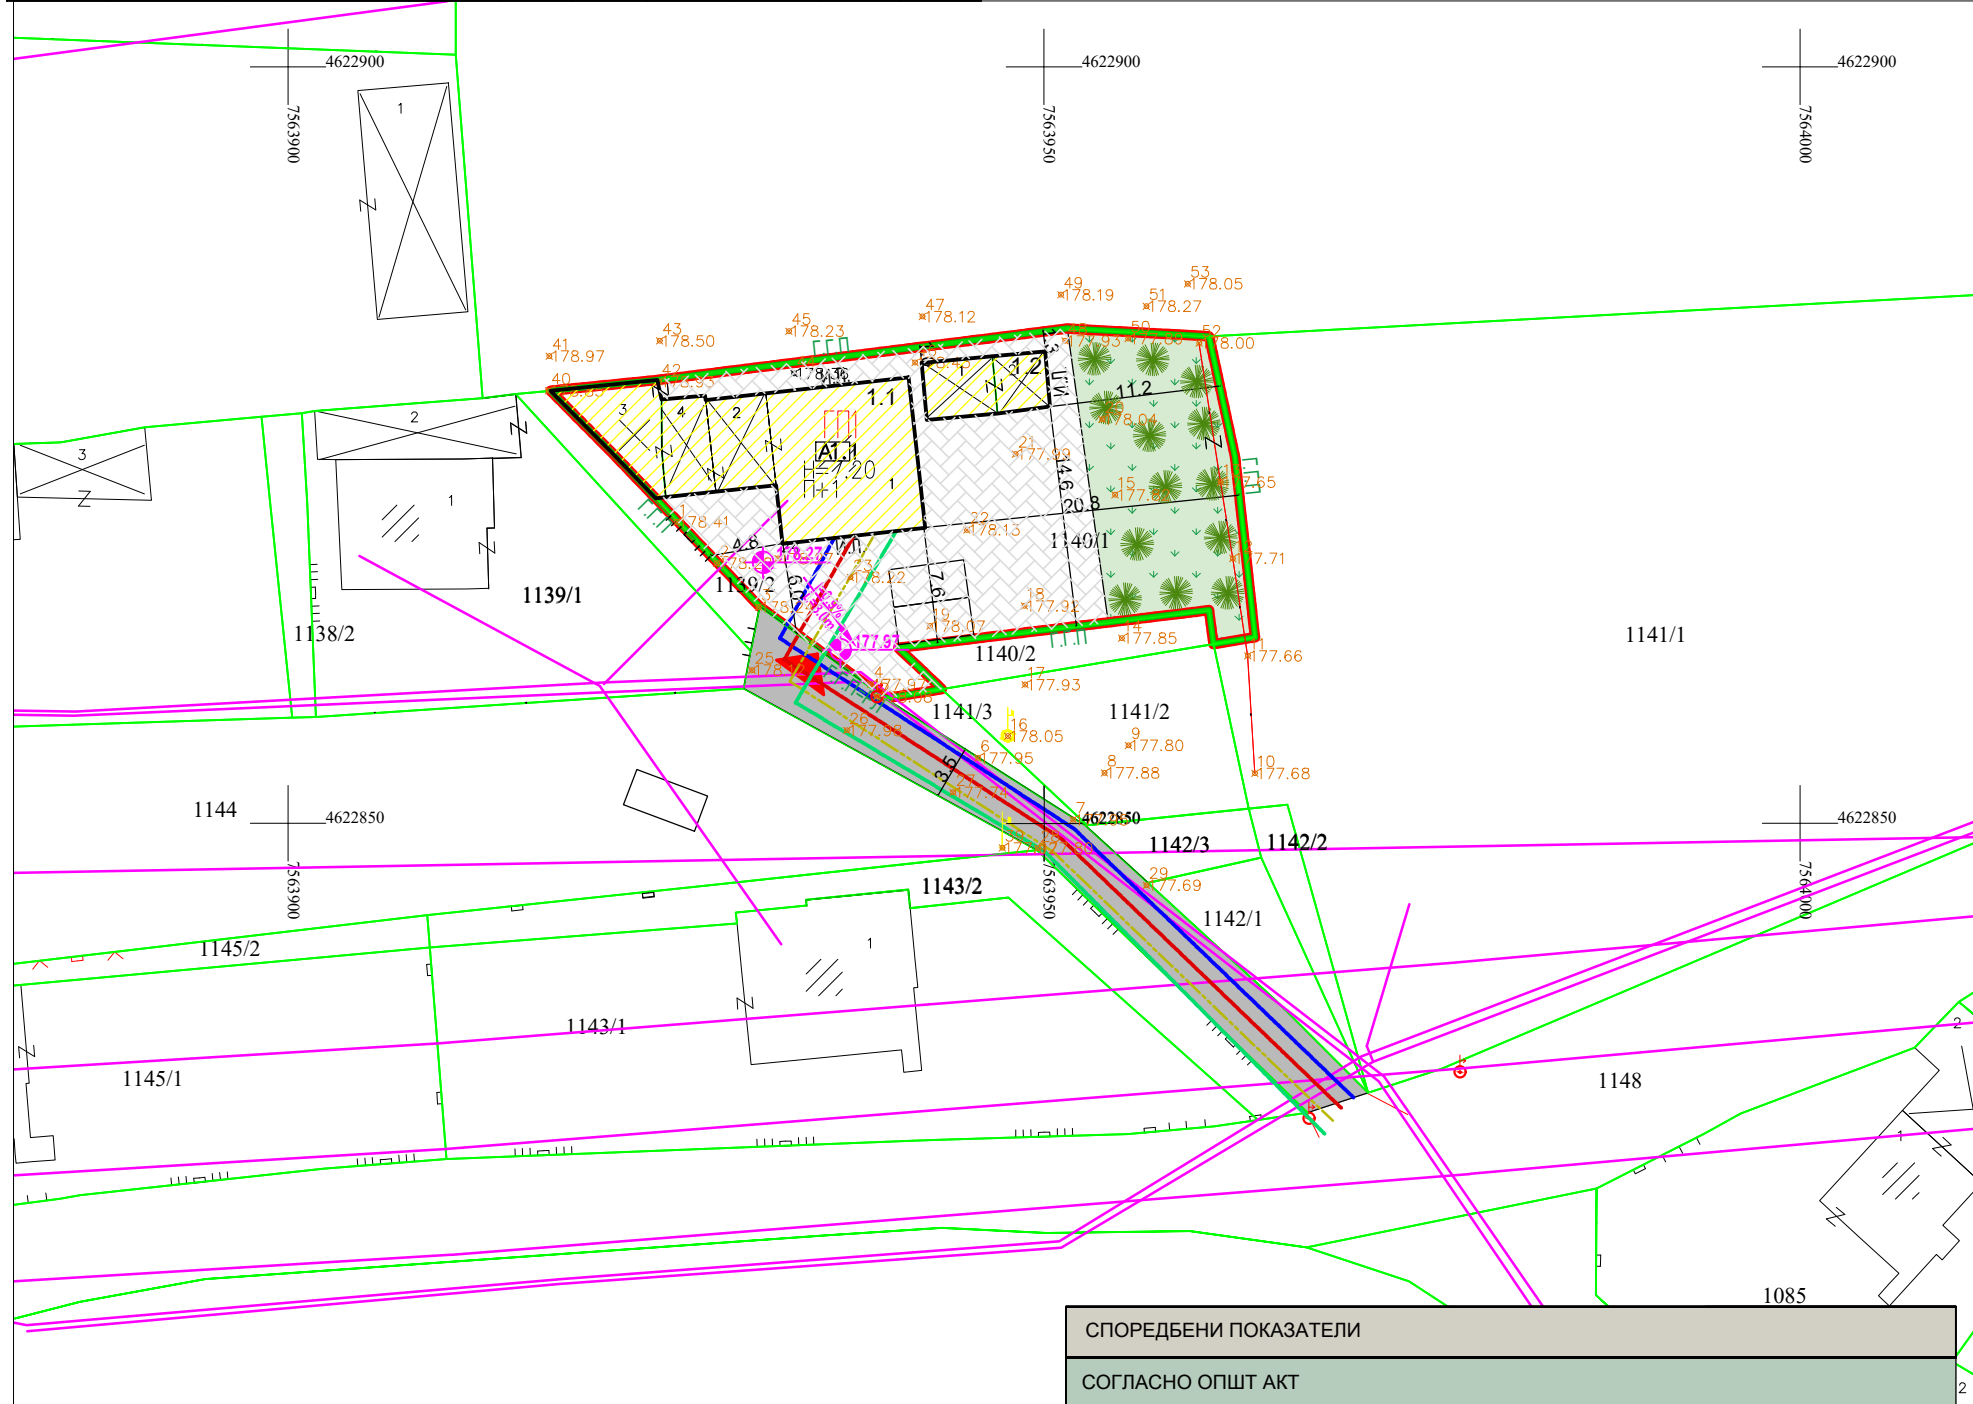

ЛЕГЕНДА


- - - - - ГРАНИЦА НА ПРОЕКТЕН ОПФАТ
- РЕГУЛАЦИОНА ЛИНИЈА
- ЛИНИЈА НА ПАРЦЕЛА
- ИНФОРМАТИВНА ЛИНИЈА

- БРОЈ НА ПАРЦЕЛА
- НАМЕНА
- ВИСИНА
- КАТНОСТ
- ВИСИНСКА КОТА НА ВЛЕЗ ОД ПАРЦЕЛА
- ВИСИНСКА КОТА НА ВЛЕЗ ОД ОБЈЕКТ
- НИВЕЛМАН од влез на пацела до објект

- ▲ ВЛЕЗ ВО ПАРЦЕЛА
- ПАРКИНГ МЕСТО

- 3.5 м
СООБРАЌАЈНА ИНФРАСТРУКТУРА
- А1-КУЌИ СО ДВОР

- ВОДОВОДНА ИНФРАСТРУКТУРА - НОВОПЛАНИРАНА
- КАНАЛИЗАЦИОНА ИНФРАСТРУКТУРА - НОВОПЛАНИРАНА
- ЕЛЕКТРОЕНЕРГЕТСКА ИНФРАСТРУКТУРА - НОВОПЛАНИРАНА
- ЕЛЕКТРОЕНЕРГЕТСКА ИНФРАСТРУКТУРА - ПОСТОЕЧКА
- ТЕЛЕКОМУНИКАЦИСКА ИНФРАСТРУКТУРА - НОВОПЛАНИРАНА
- АТМОСФЕРСКА КАНАЛИЗАЦИЈА- НОВОПЛАНИРАНА

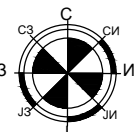

ТАБЕЛА СО БИЛАНСНИ ПОКАЗАТЕЛИ ГП 1			
НАМЕНА ОЗНАКА	ПОВРШИНА ВО м2	ПРОЦЕНТ НА ЗОНА	ОПИС И ОЗНАКА
 А1	200.00	27.49	А1-КУЌИ ЗА ДОМУВАЊЕ
	341.06	46.88	- СООБРАЌАЈ
	186.37	25.63	-НИСКО ЗЕЛЕНИЛО
ВКУПНО:	727.43	100.00	ГРАДЕЖНА ПАРЦЕЛА

СПОРЕДБЕНИ ПОКАЗАТЕЛИ										
СОГЛАСНО ОПШТ АКТ										
број на градежна парцела	површина на градежна парцела	површина на градба	вкупна изградена површина м2	намена	максимална висина до kota на венец	спратност	процент на изграденост	коэффициент на изграденост	број на паркинг места	зеленило
1	/	/	/	A1	/	/	/	/	/	/
СОГЛАСНО УП										
ГП 1	727.43 м2	200.00 м2	231 м2	A1.1	7.20	П+1	27.49%	0.31	2	25.63%

ДГППУ ТИПИНГ
ул.8ми септември 11/1 Велес моб 075 493 400

У
ФАЗА

СИНТЕЗНА КАРТА

Р 1:500

Урбанистички проект за село за формирање на градежна парцела на КП бр.1140/1, КП бр.1140/3 и КП бр.1140/4 КО Башино Село, Општина Велес со намена А1.1 - куќи со двор

1214-09/25

ПЛАНЕР: Илија Плачков д.и.а
Душица Димовска Сиркарова м.и.а
соработник планер: Елена Јоноска д.и.а

09.2025

ИНВЕСТИТОР: Пешовски Дане

6

УПРАВИТЕЛ: ЈАГОДА СТОЈКОВСКА