


Урбанистички проект вон опфат на урбанистички план за изградба со намена Е1.8 - Нов 10(20) kV кабелски вод низ КО Новачани и КО Сопот - Општина Велес

ГРАНИЦА НА ПРОЕКТЕН ОПФАТ 1952.29 м²

- Легенда:
- ПОСТОЈНА 10(20) kV НАДЗЕМНА МРЕЖА
 - ПОСТОЈНА ТК БАКАРНА МРЕЖА (А1)
 - 35/20/20 kV ЗАШТИТЕН ПОЈАС (ЕВН)
 - ПОСТОЕЧКИ СТОЛБ
 - ПЛАНИРАН СН КАБЕЛ
 - Е - ИНФРАСТРУКТУРА
Е1.8 - водови за пренос на електрична енергија

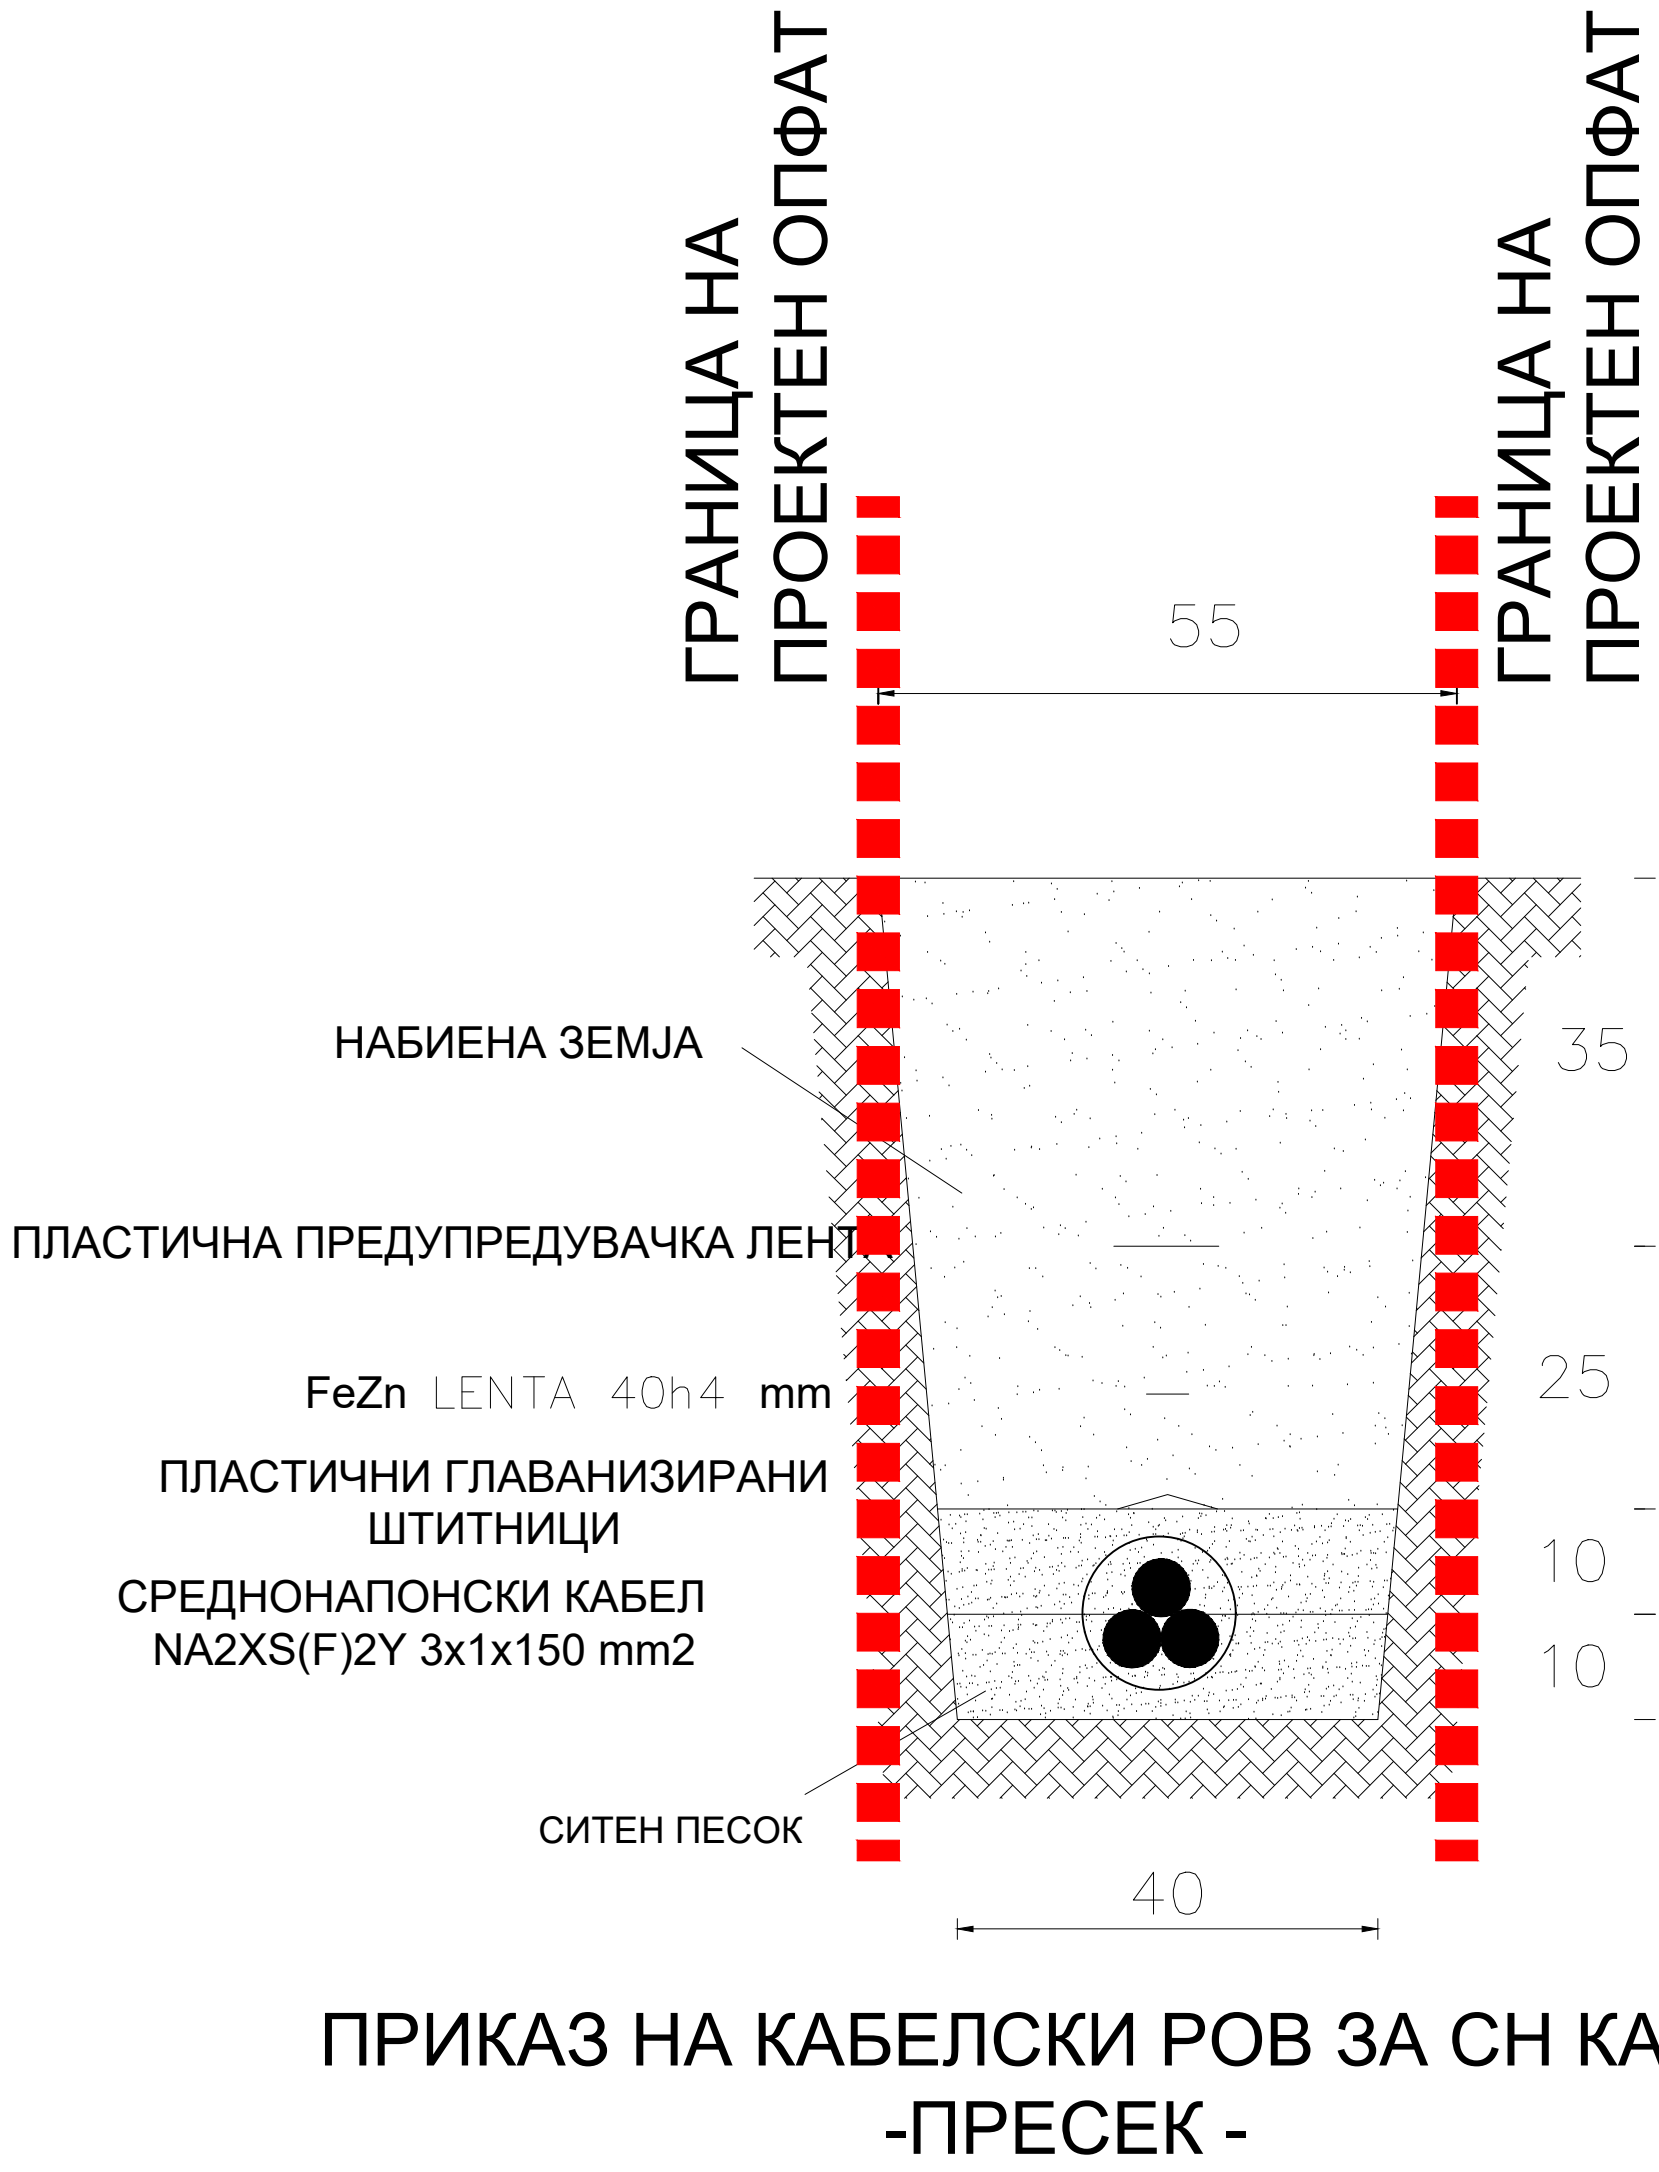

НУМЕРИЧКИ ПОКАЗАТЕЛИ НА УРБАНИСТИЧКИТЕ ПАРАМЕТРИ				
ОСНОВНА КЛАСА НА НАМЕНИ	ВИД НА ОБЈЕКТ	ДОЛЖИНА НА КАБЕЛСКИ ВОД m	ПОВРШИНА ЗА ГРАДБА m²	
1.1	Е1.8 водови за пренос на електрична енергија	СН кабел	1955	1952.29

СИНТЕЗЕН ПЛАН
М 1:1250

ИМЕ НА ПОКАЗИЛАТА: КО Новачани и КО Сопот Општина Велес		НАРАЧКА Бр.:	ИНВЕСТИТОР: ЕВН Македонија А.Д., Скопје ул."Пазар Личеноски", бр.11, Скопје КЕЦ 15 Велес		
Технички број:		0302-13/25	ИЗГОТВУВАЧ НА ТЕХНИЧКА ДОКУМЕНТАЦИЈА: Механотехника ДООЕЛ, Битола ул."Браќа Мингови" 66, Битола		
Планиран:	име:	13/03/25	ПРОЕКТ:		Нов 10(20) kV кабелски вод низ КО Новачани и КО Сопот - Општина Велес
	Луѓето Стојанов, дип.инж.арт. им.бр. 10251		големина:	A4	
			размер:	1:1250	
		ИМЕ НА ЦРТЕЖОТ:		СИНТЕЗЕН ПЛАН	
					ЛИСТ: 3