


УРБАНИСТИЧКИ ПРОЕКТ ЗА ПАРЦЕЛИРАНО ГРАДЕЖНО ЗЕМЈИШТЕ ЗА РАЗРАБОТКА НА ГП 7.20 ОД ДУП ЗА ДЕЛ ОД УЕ 1, УБ 2, УБ 7 И УБ 9 (КОЛСКА), КО ВЕЛЕС, ОПШТИНА ВЕЛЕС

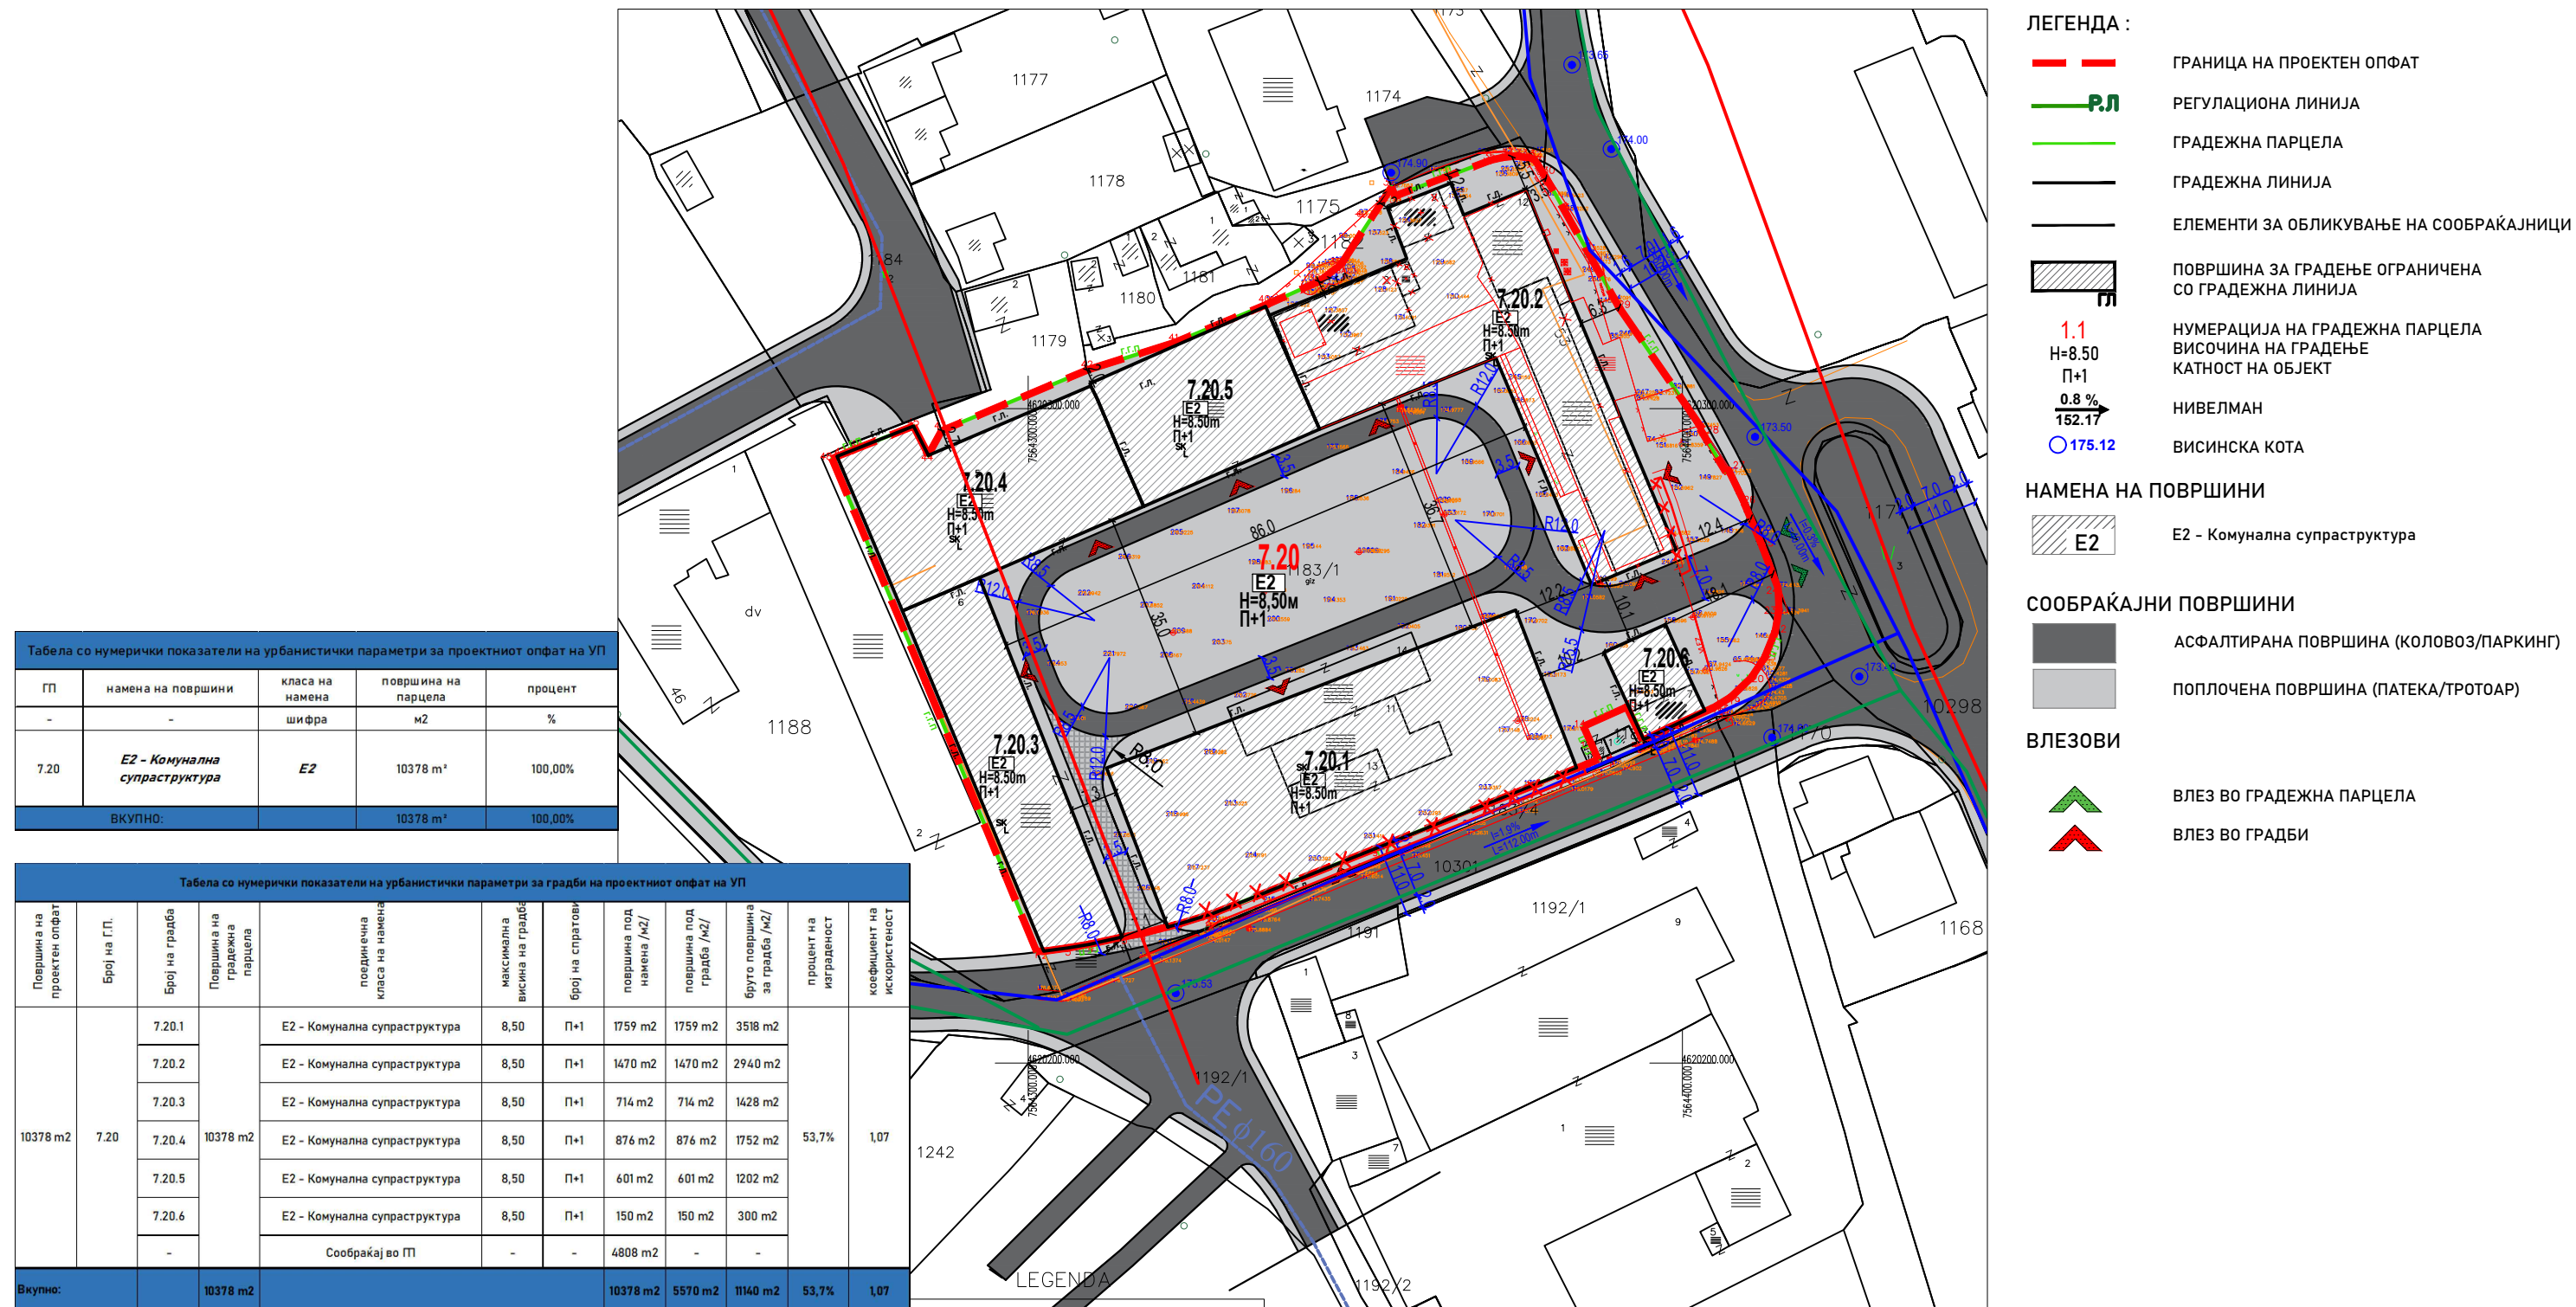

..\\..\\..\\ADT templates\\logo1.jpg

УПРАВИТЕЛ:
АЛЕКСАНДАР ДИМОВСКИ
ПЛАН ДИЗАЈН ДОО СКОПЈЕ
Лиценца број: 0199
ПЛАН Дизајн - ул. "Скупи 5а" бр. 24
тел: 070 50 30 47 - Скопје

УРБАНИСТИЧКИ ПРОЕКТ ЗА ПАРЦЕЛИРАНО ГРАДЕЖНО ЗЕМЈИШТЕ, ЗА РАЗРАБОТКА НА ГП 7.20 ОД ДУП ЗА ДЕЛ ОД УЕ 1, УБ 2, УБ 7 И УБ 9 (КОЛСКА), КО ВЕЛЕС, ОПШТИНА ВЕЛЕС

УРБАНИСТИЧКО РЕШЕНИЕ НА ГРАДЕЖНА ПАРЦЕЛА (ПОВРШИНИ ЗА ГРАДЕЊЕ)
НАРАЧАТЕЛ: ПОДОДЕКОР ДОО Велес
ПЛАНЕР: М-р Кирил Димески, диа овл.бр. 0.0626
ТЕХ. БР: 317/25
ЛОКАЦИЈА: ОПШТИНА Велес

12.2025

М = 1 : 500



ЛИСТ БР. 5