


Урбанистички проект со план за парцелација за препарцелација на ГП 7.3, ГП 7.4 и ГП 7.5 од ДУП за дел од УЕ1, УБ2, УБ7 и УБ9, Велес, Општина Велес и формирање на нови градежни парцели ГП 7.3 и ГП 7.4 со намена Г2 - Лесна индустрија и пристапен пат, КО Велес, Општина Велес

ЛЕГЕНДА :

- ГРАНИЦА НА ПРОЕКТЕН ОПФАТ - 5135 m2
- РЕГУЛАЦИОНА ЛИНИЈА
- ГРАДЕЖНА ПАРЦЕЛА ПО ДУП
стара состојба парцели согласно ДУП
- ГРАДЕЖНА ПАРЦЕЛА СО УП
- ГРАДЕЖНА ЛИНИЈА ПО ДУП
стара состојба гради согласно ДУП
- ГРАДЕЖНА ЛИНИЈА СО УП
- ЕЛЕМЕНТИ ЗА ОБЛИКУВАЊЕ НА СООБРАЌАЈНИЦИ
- ПОВРШИНА ЗА ГРАДЕЊЕ ОГРАНИЧЕНА
СО ГРАДЕЖНА ЛИНИЈА
- 7.3
H=12.00m
П+1

НУМЕРАЦИЈА НА ГРАДЕЖНА ПАРЦЕЛА
ВИСОЧИНА НА ГРАДЕЊЕ
КАТНОСТ НА ОБЈЕКТ
- НАМЕНА НА ПОВРШИНИ
- Г2 - ЛЕСНА ИНДУСТРИЈА
- СООБРАЌАЈНИ ПОВРШИНИ
- АСФАЛИРАНА ПОВРШИНА (КОЛОВОЗ) СОГЛАСНО ДУП
- ПОПЛОЧЕНА ПОВРШИНА (ПАТЕКА/ТРОТОАР) СОГЛАСНО ДУП
- ПРИСТАПЕН ПАТ СО УП
- ВЛЕЗОВИ
- ВЛЕЗ ВО ГРАДЕЖНА ПАРЦЕЛА (Пешачки)
- ВЛЕЗ ВО ГРАДЕЖНА ПАРЦЕЛА (Колски)
- ИНФРАСТРУКТУРА
- ПЛАНИРАНА ЕЛЕКТРИЧНА МРЕЖА СО ДУП
- ПЛАНИРАНА ТЕЛЕКОМУНИКАЦИСКА ИНФРА. СО ДУП
- ПЛАНИРАНА ВОДОВОДНА МРЕЖА СО ДУП
- ПЛАНИРАНА ФЕКАЛНА КАНАЛИЗАЦИЈА СО ДУП
- ПЛАНИРАНА АТМОСФЕРСКА КАНАЛИЗАЦИЈА СО ДУП
- ПОСТОЕН НАДЗЕМЕН 0,4 КВ ВОД - ЕВН
- ПОСТОЕН НАДЗЕМЕН 0,4 КВ ПРИКЛУЧОК - ЕВН
- ПЛАНИРАН ПОДЗЕМЕН 10(20)КВ ВОД - ЕВН
- ПОСТОЕН ПОДЗЕМЕН 10(20)КВ ВОД - ЕВН
- ЗАШТИТЕН ПОЈАС НА ПОСТОЕН ПОДЗЕМЕН 10(20)КВ ВОД - ЕВН (2*1м)

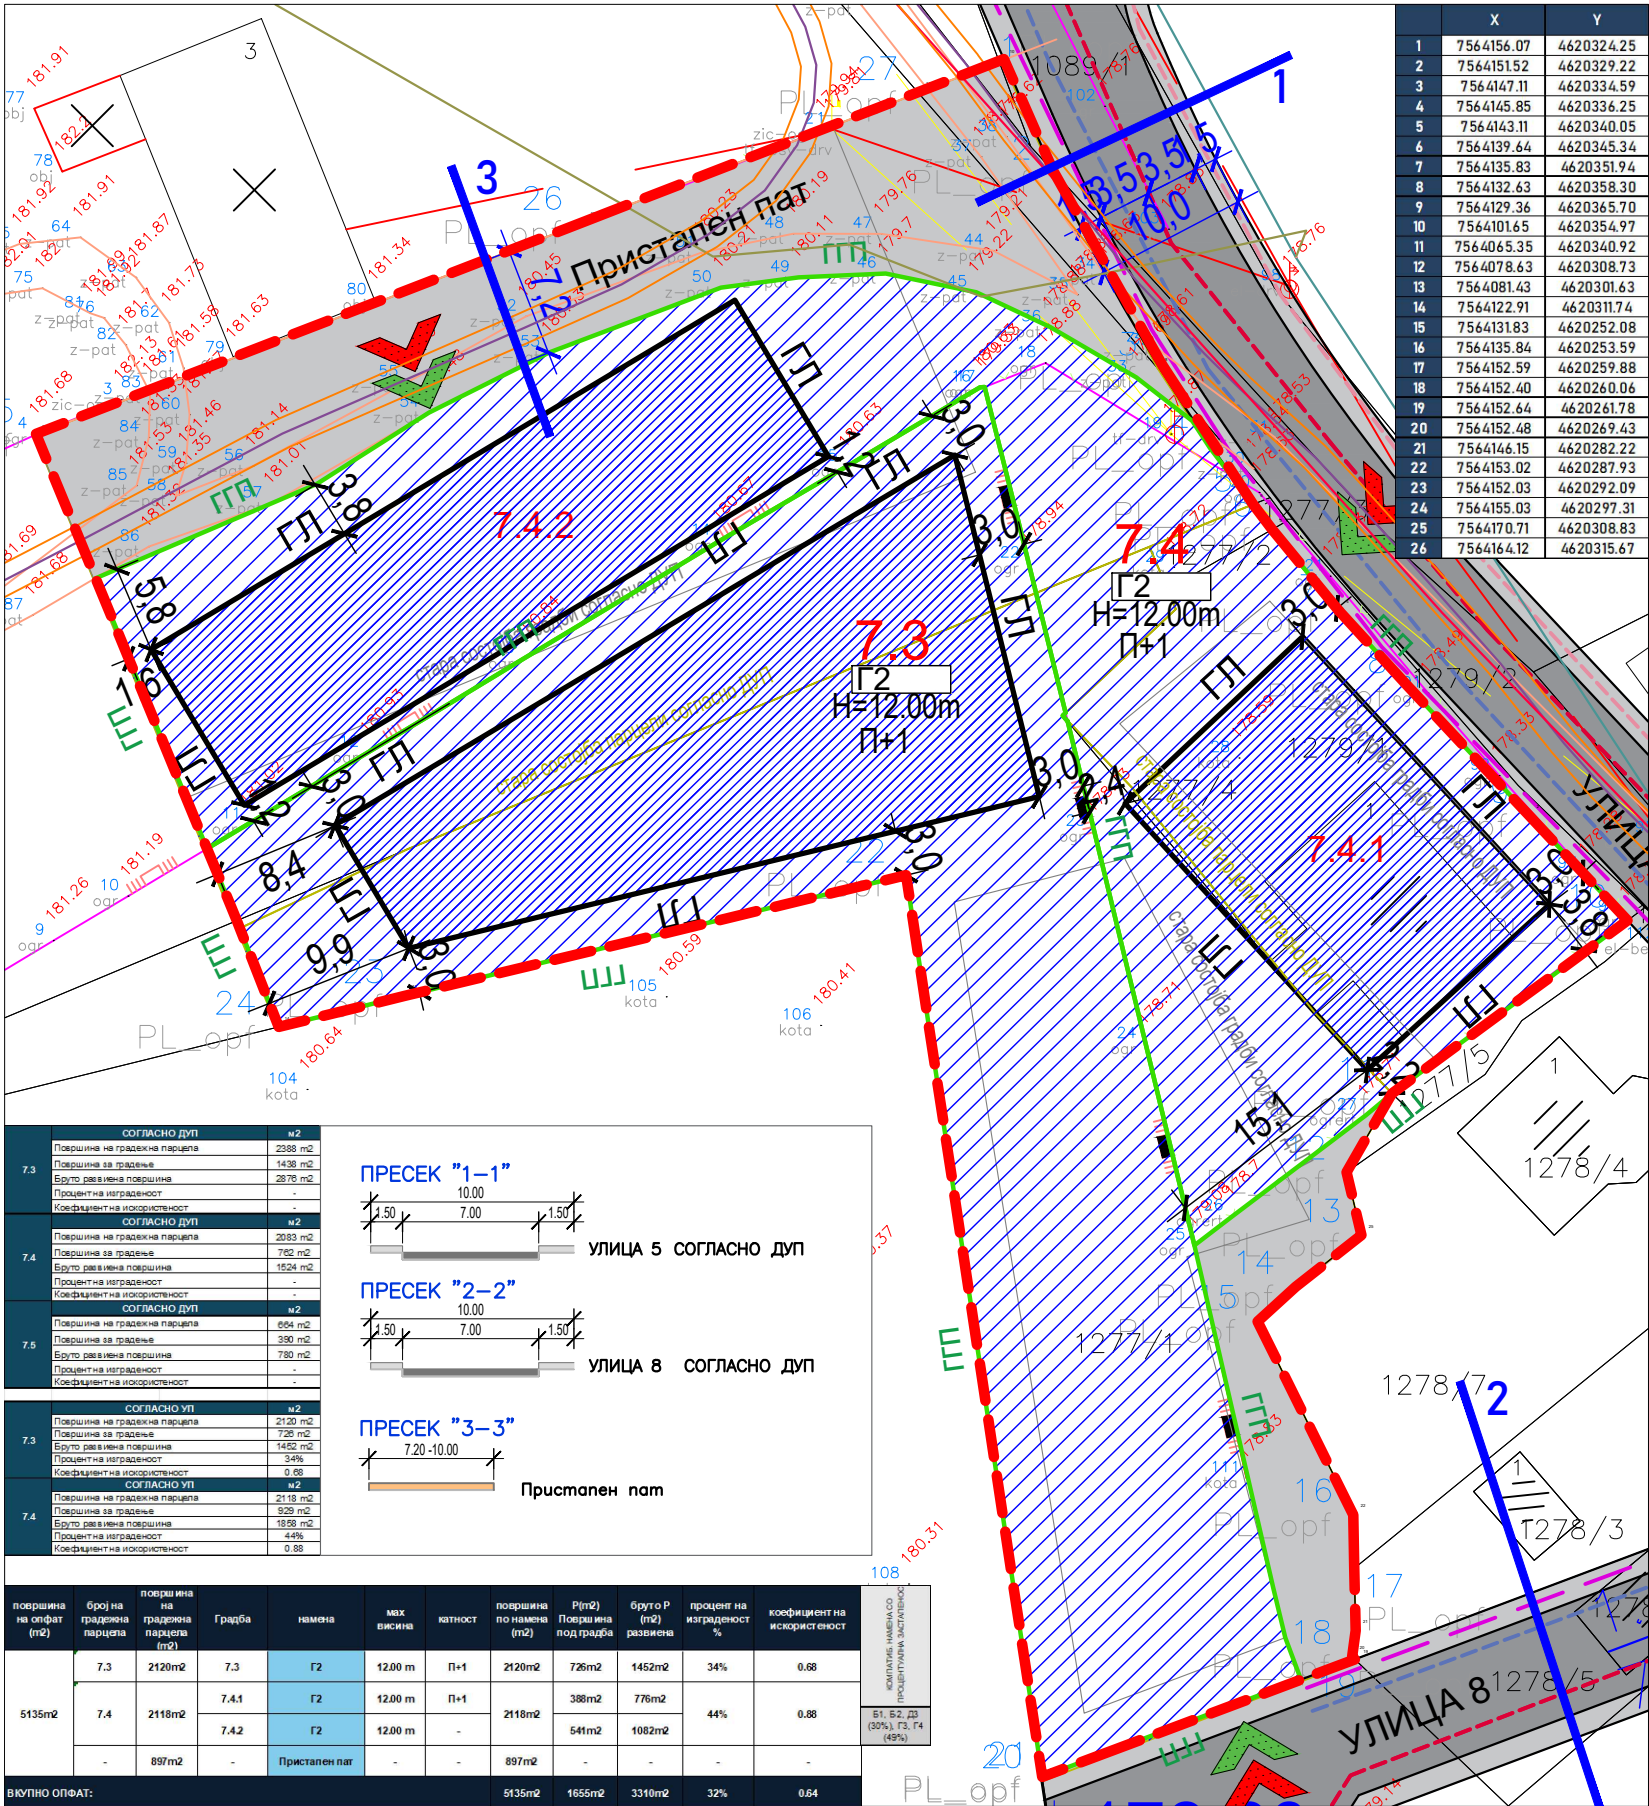

Урбанистички проект со план за парцелација за препарцелација на ГП 7.3, ГП 7.4 и ГП 7.5 од ДУП за дел од УЕ1, УБ2, УБ7 и УБ9, Велес, Општина Велес и формирање на нови градежни парцели ГП 7.3 и ГП 7.4 со намена Г2 - Лесна индустрија и пристапен пат, КО Велес, Општина Велес

УРБАНИСТИЧКО РЕШЕНИЕ ЗА ПРОЕКТЕН ОПФАТ (урбанистички параметри)
НАРАЧАТЕЛ: ЕЛЕНА АТАНАСКОВА
ПЛАНЕР: М-р КИРИЛ ДИМЕСКИ д.и.а. овластување бр. 0.0626
ТЕХ. БР: 316/25
ЛОКАЦИЈА: ОПШТИНА ВЕЛЕС
ЛИСТ БР. 5

УПРАВИТЕЛ:
АЛЕКСАНДАР ДИМОВСКИ
ПЛАН ДИЗАЈН ДОО СКОПЈЕ
Лиценца број: 0199
ПЛАН Дизајн - ул. "Скупи 5а" бр. 24
тел: 070 50 30 47 - Скопје