


# Измена и дополнување на Генерален урбанистички план за дел од Урбана единица 1, Урбан блок 7 и Урбан блок 9 Општина Велес плански период 2025-2035 - нацрт план -

Биланс на површини по намени за УБ 9 (P=87629.10m<sup>2</sup> - 8.76ха)

НАМЕНИ	Б - комерцијални и деловни намени	Г - рударство, енергетика и индустрија	Е1.1 - Сообраќајни патни инфраструктури	Вкупно
[m <sup>2</sup> ]	15185.54	62472.07	9971.50	87629.10
[%]	17.33	71.29	11.38	100.0

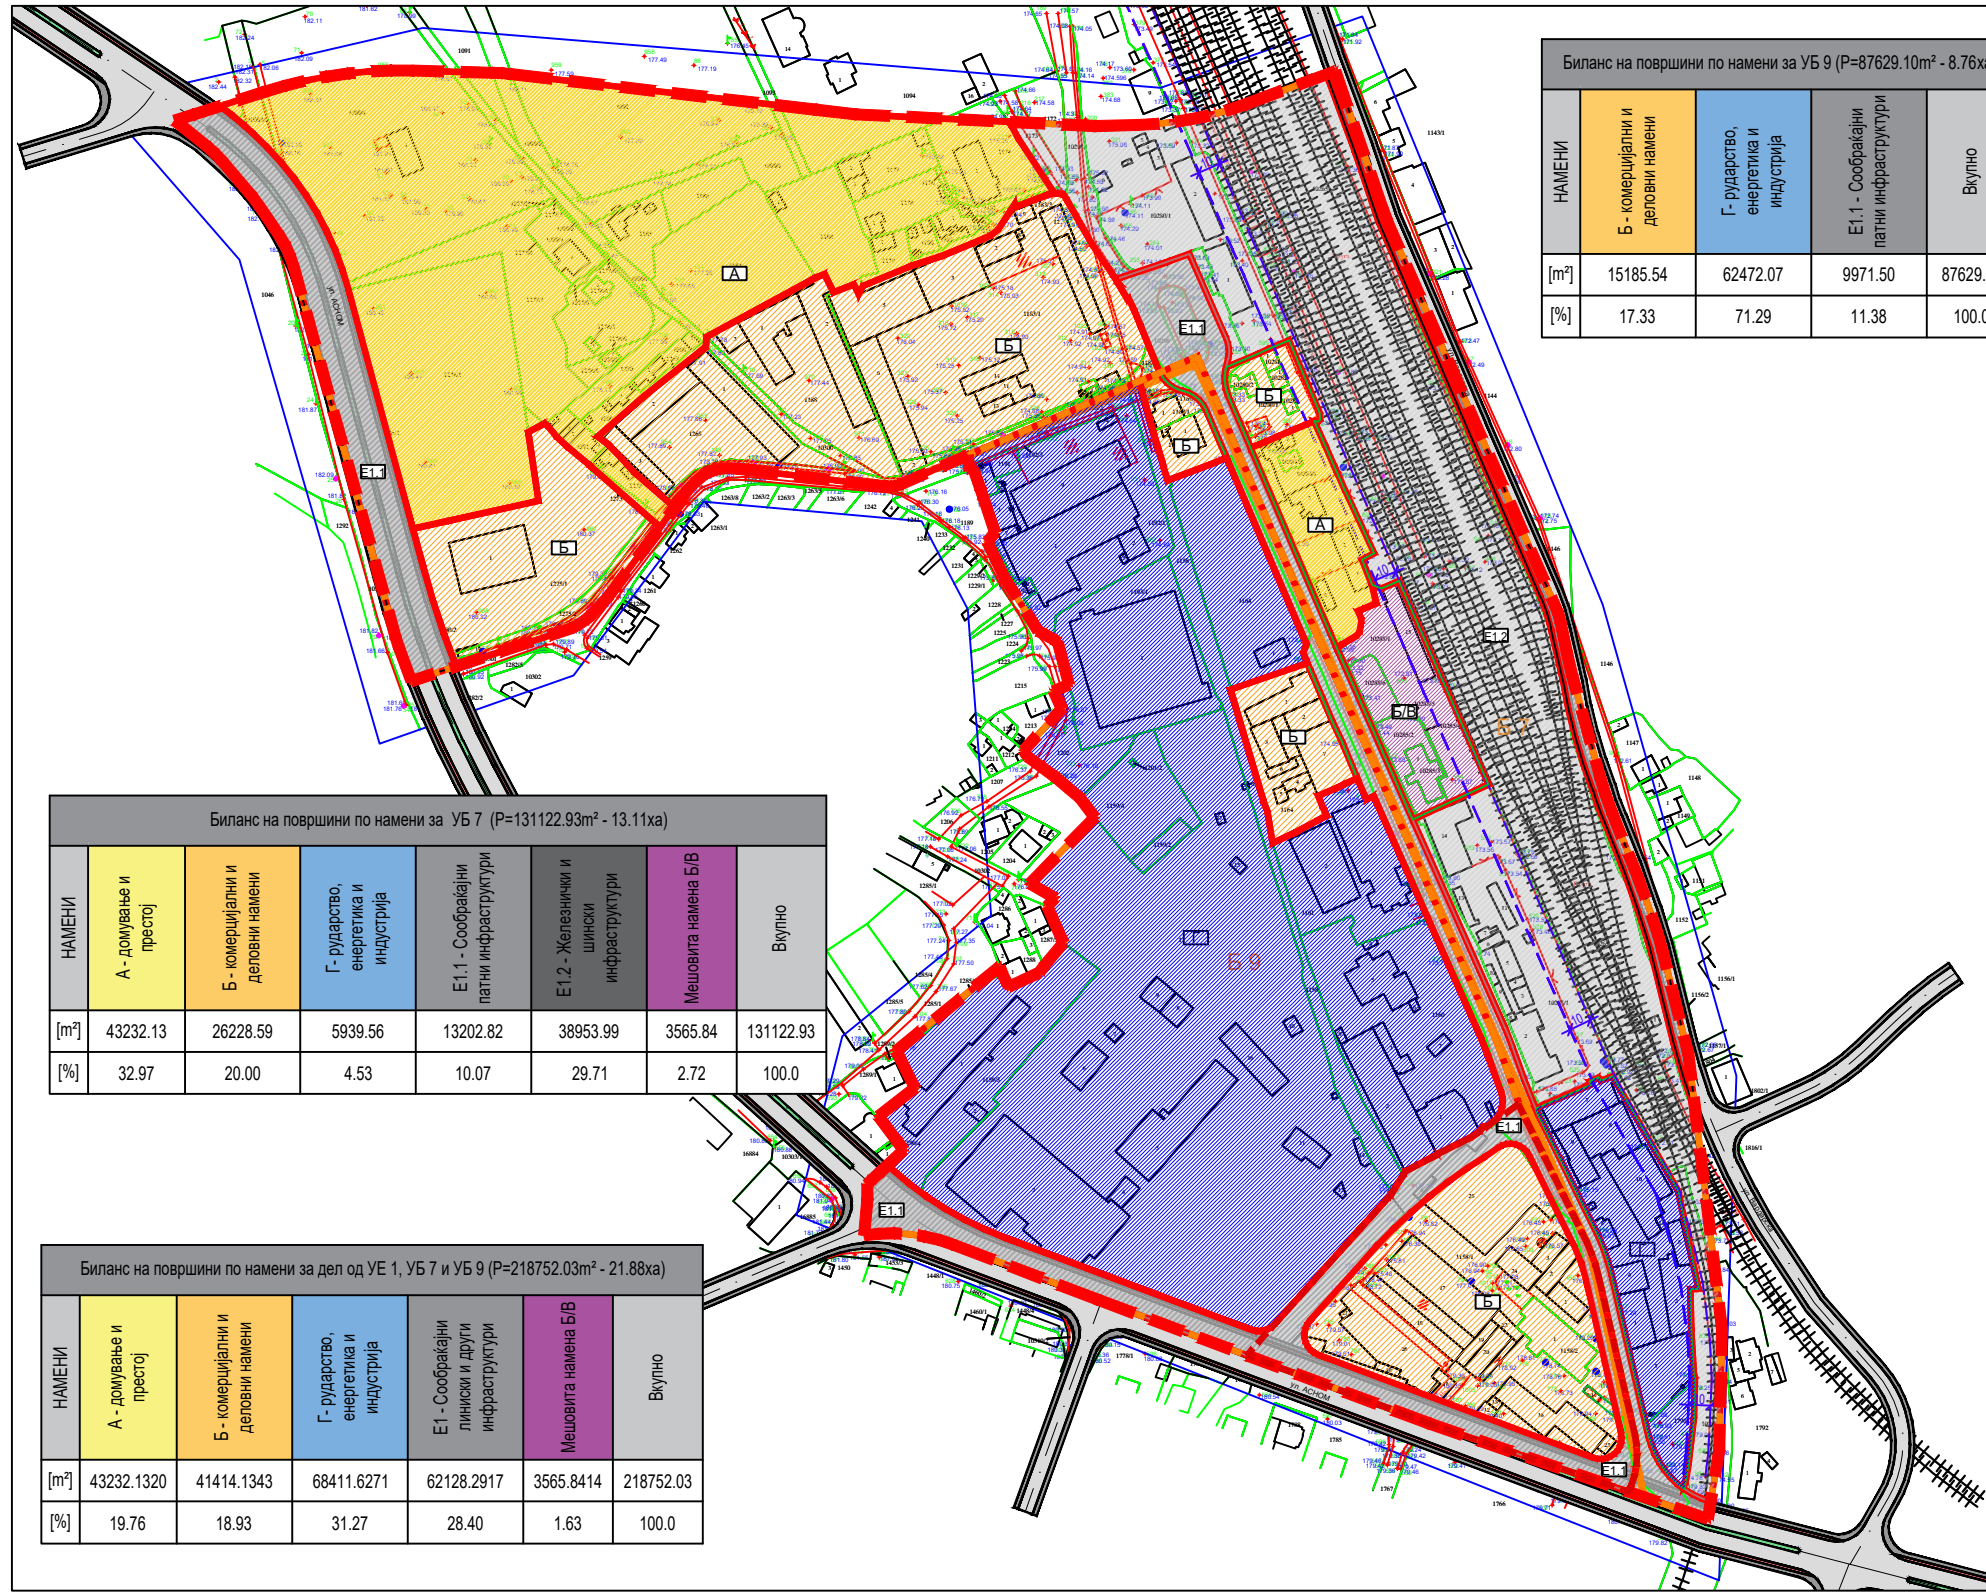

Биланс на површини по намени за УБ 7 (P=131122.93m<sup>2</sup> - 13.11ха)


НАМЕНИ	А - домување и престој	Б - комерцијални и деловни намени	Г - рударство, енергетика и индустрија	Е1.1 - Сообраќајни патни инфраструктури	Е1.2 - Железнички и шински инфраструктури	Мешовита намена Б/В	Вкупно
[m <sup>2</sup> ]	43232.13	26228.59	5939.56	13202.82	38953.99	3565.84	131122.93
[%]	32.97	20.00	4.53	10.07	29.71	2.72	100.0

Биланс на површини по намени за дел од УЕ 1, УБ 7 и УБ 9 (P=218752.03m<sup>2</sup> - 21.88ха)

НАМЕНИ	А - домување и престој	Б - комерцијални и деловни намени	Г - рударство, енергетика и индустрија	Е1 - Сообраќајни линиски и други инфраструктури	Мешовита намена Б/В	Вкупно
[m <sup>2</sup> ]	43232.1320	41414.1343	68411.6271	62128.2917	3565.8414	218752.03
[%]	19.76	18.93	31.27	28.40	1.63	100.0

- ЛЕГЕНДА**
- ГРАНИЦА НА ПЛАНСКИ ОПФАТ 218752.03m<sup>2</sup> (21.88ха)
  - Граница на блок
  - Ознака на блок
  - Граница на плански опфат за детално планирање 16292.69m<sup>2</sup> (1.63ха)
  - Граница на наменска зона
  - Елементи на сообраќајница
  - Осовина на коловоз
  - Граница на пружен појас
  - Заштитен појас на железничка пруга
  - Е1.1 – Сообраќајни патни инфраструктури - коловоз
  - Е1.1 – Сообраќајни патни инфраструктури - тротоар
  - Е1.1 – Сообраќајни патни инфраструктури - велосипедска патека
- Намена на зони**
- А - Домување и престој
  - Б - комерцијални и деловни намени
  - Г - Рударство, енергетика, индустрија
  - Д - Зеленило, рекреација и меморијални простори
  - Е - Инфраструктури
  - Е1.1 - Сообраќајни патни инфраструктури
  - Е1.2 - Железнички и шински инфраструктури

## ПЛАН НА НАМЕНА

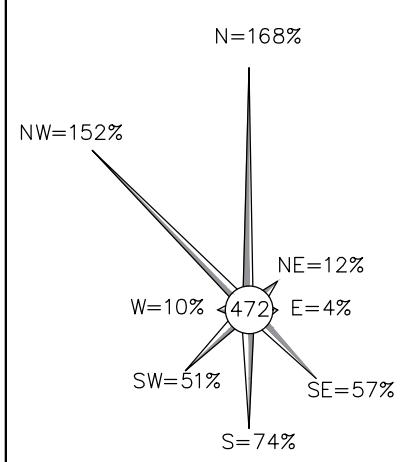

# Arhitekt•r

ДРУШТВО ЗА ПРОЕКТИРАЊЕ, ИНЖЕНЕРИНГ И УСЛУГИ  
**АРХИТЕКТОР ДООЕЛ СКОПЈЕ**

БУЛ. 8-МИ СЕПТЕМВРИ БР.41-2, СКОПЈЕ  
ЛИЦЕНЦА БР.0112

ДОНЕСУВАЧ:  
**Општина Велес**

План:  
**Измена и дополнување на генерален урбанистички план за Урбана единица 1, Урбан блок 7 и Урбан блок 9, Општина Велес, плански период 2025-2035**

ПРИЛОГ:  
ПЛАН НА НАМЕНА

ПЛАНЕР ПОТПИСНИК:  
**Никола Транталовски**, д.и.а.овластување бр. 0.0662

ПЛАНИРИ:  
Благица Атанасова, д.и.а. овластување бр. 0.0743  
Ивана Стоилковска, д.и.а. овластување бр. 0.0441

СОРАБОТНИЦИ:  
Викторија Матоска м.и.а.  
Александар Камшиговски м.и.а.  
Бојана Симонска м.и.а.  
Кирил Чеботарев м.и.а.  
Тамара Димитровска м.и.а.

УПРАВИТЕЛ:  
**НИКОЛА ТРАНТАЛОВСКИ**, дипл. инж. арх.

**ПЛАНСКА ДОКУМЕНТАЦИЈА**

ТЕХ. БРОЈ: 05-10/2024	ДАТУМ: март, 2026	РАЗМЕР: 1:2500	ЛИСТ БР.: 01
--------------------------	----------------------	-------------------	-----------------