


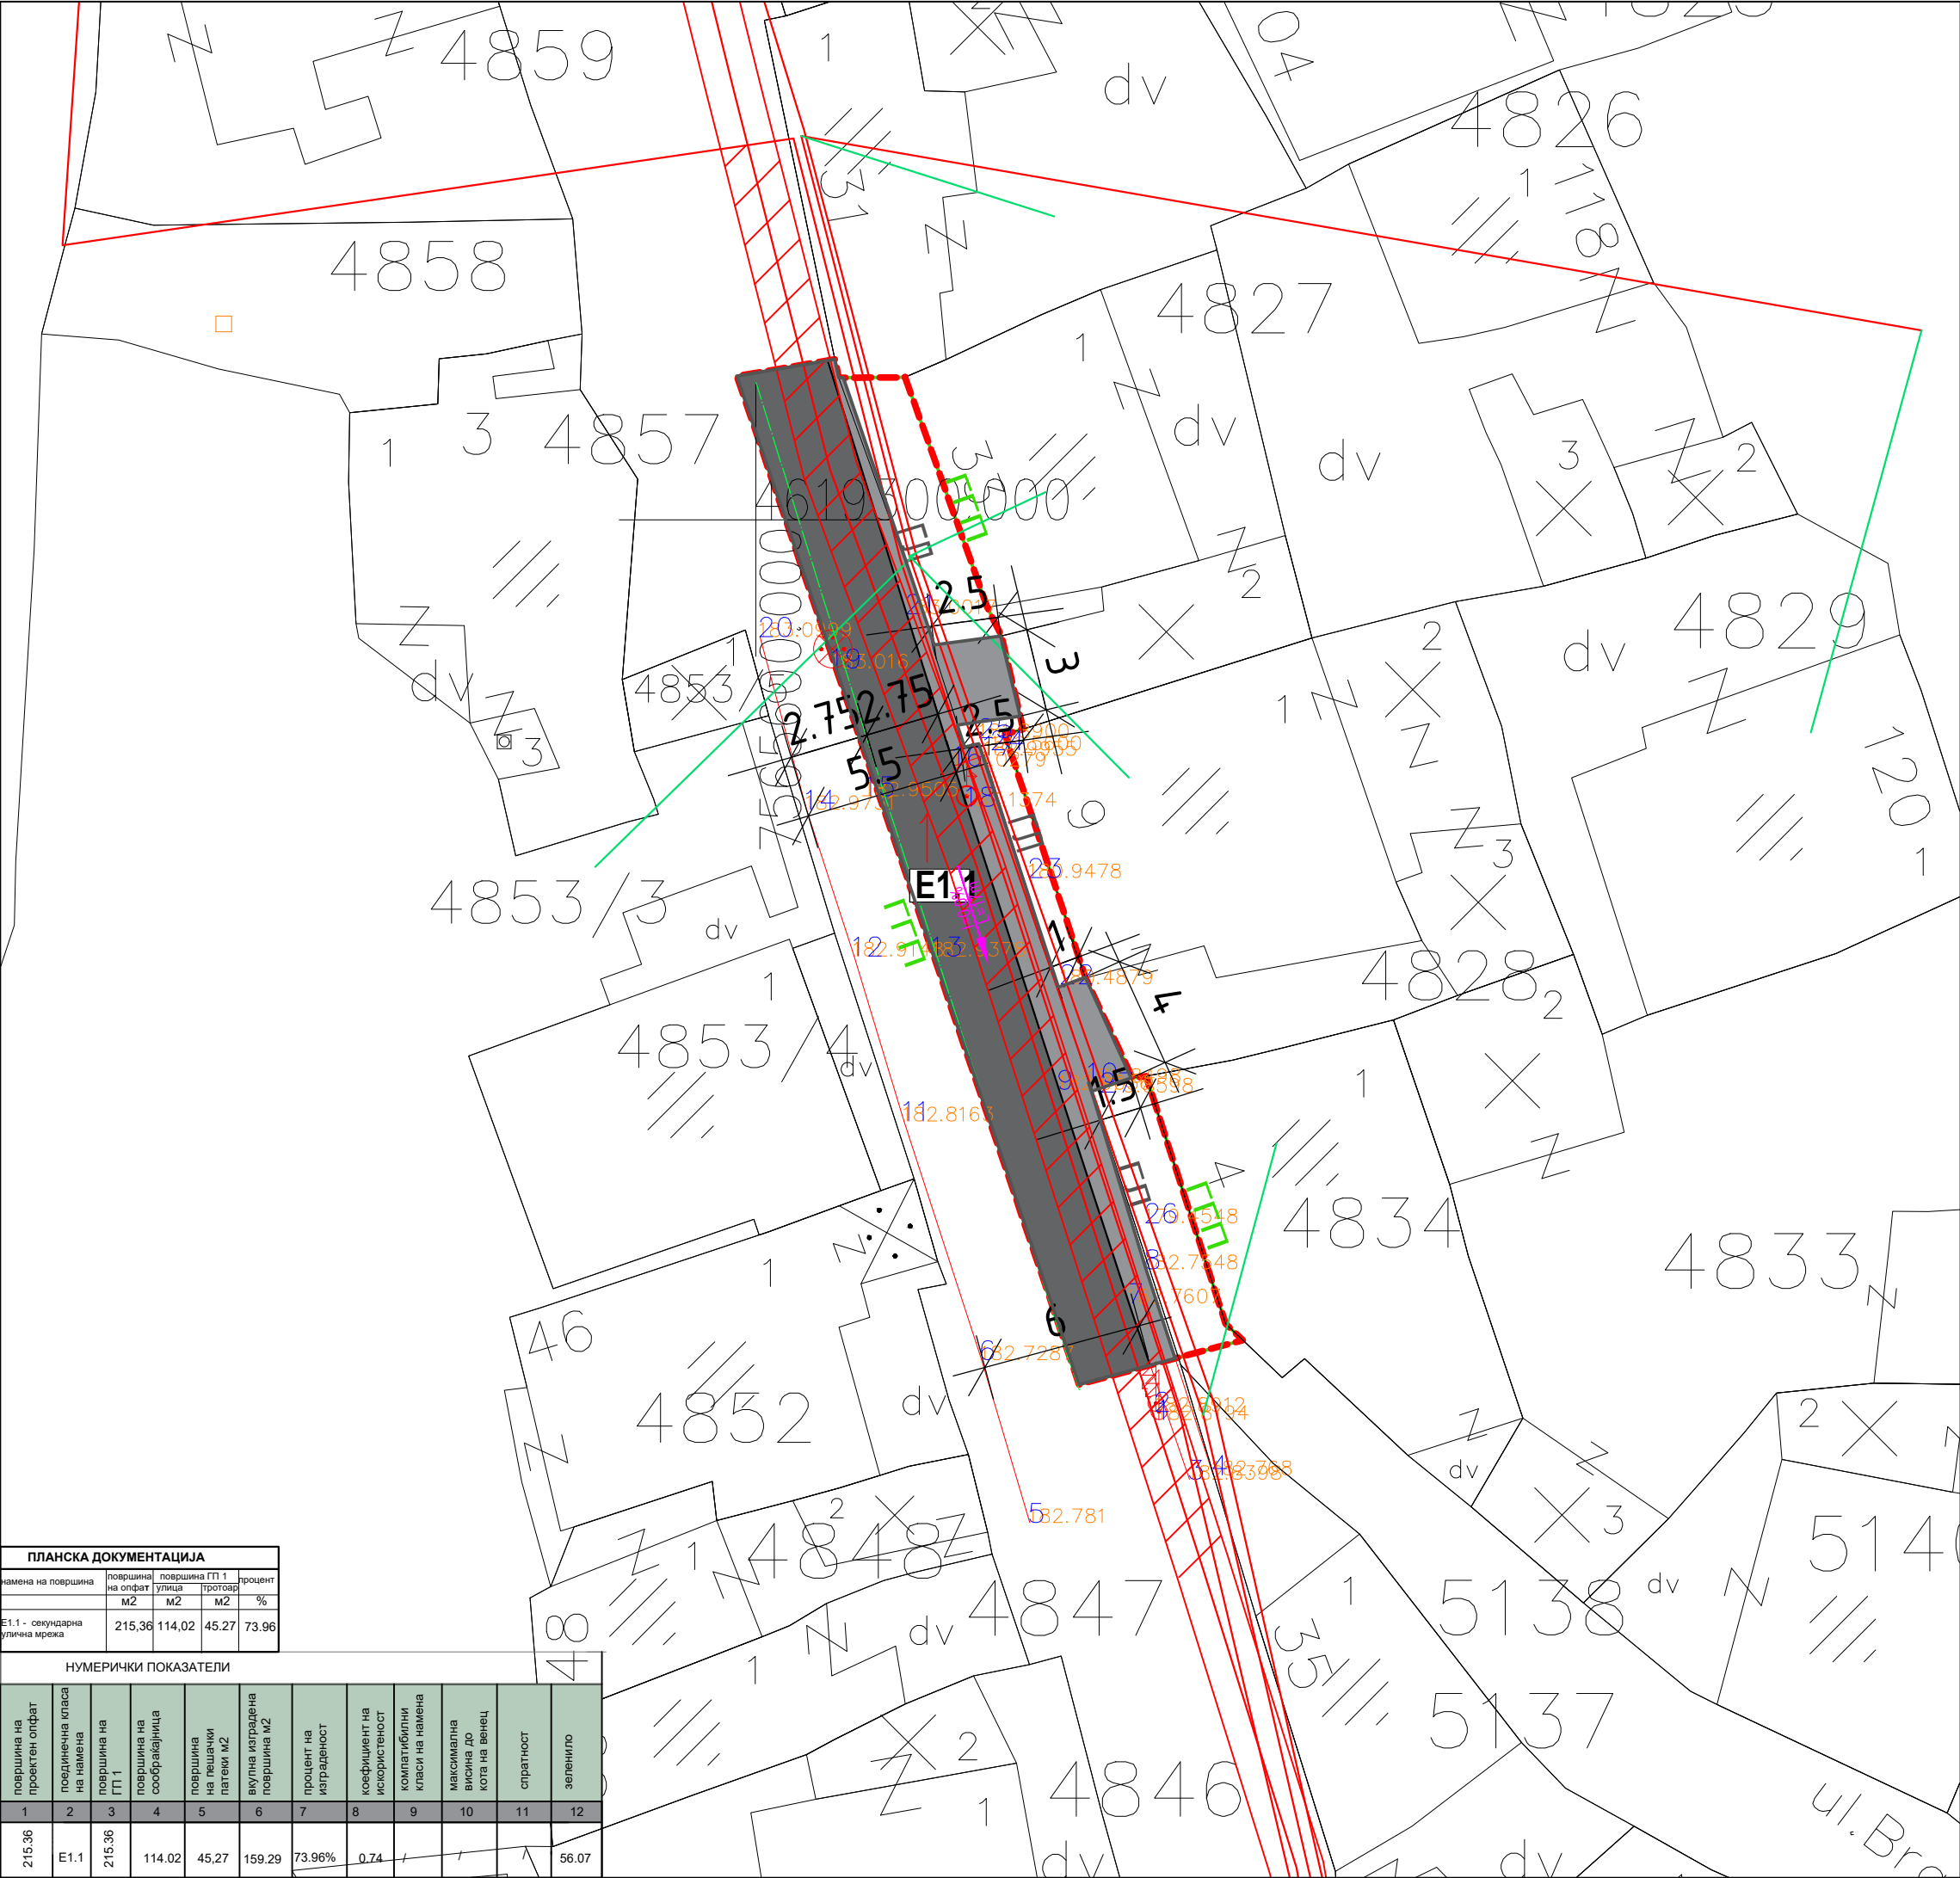

УРБАНИСТИЧКИ ПРОЕКТ за инфраструктура
Е.1.1 - пешачки простори, улици и патеки на
дел од улица „Архиепископ Михаил“, дел на КП
10321 и дел од КП 5138, КО Велес, Општина
Велес,

- ГРАНИЦА НА ПРОЕКТЕН ОПФАТ
- ГП


ГЛ

ГРАНИЦА НА ГРАДЕЖНА ПАРЦЕЛА
ГРАДЕЖНА ЛИНИЈА
- станбени објекти
помошени објекти
реден број
асфалтирана улица
шахта
бетонска електрична бандера
дрвена бандера
знак на припадност
- 4828

- катастарска парцела
- падни линии

НАМЕНА НА ПОВРШНИ

Е.1.1 - пешачки простори, улици и патеки

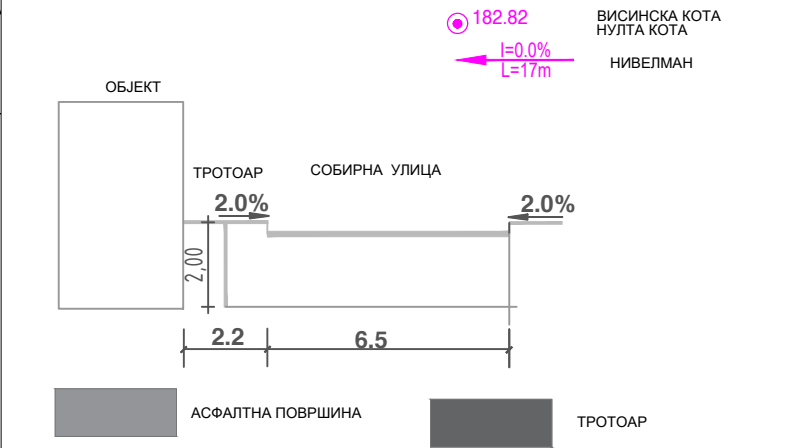

- ПОСТОЈНА ИНФРАСТРУКТУРА
- 10(20)kV подземен кабел ЕВН
- ЕВН приклучок
- ЕВН 04 kV надземен кабел
- ЗАШТИТЕН ПОЈАС НА ПОДЗЕМНА
МРЕЖА НА ЕВН

ПЛАНСКА ДОКУМЕНТАЦИЈА				
намена на површина	површина на опфат	површина на улица	површина на тротоар	процент
	М2	М2	М2	%
Е.1.1 - секундарна улична мрежа	215,36	114,02	45,27	73,96

НУМЕРИЧКИ ПОКАЗАТЕЛИ											
површина на проектен опфат	подолжна класа на намена	површина на ГП 1	површина на сообраќајница	површина на пешачки патеки М2	вкупна изградена површина М2	процент на изграденост	коэффициент на искористеност	компатибилни класи на намена	максимална висина до кота на венец	отраатност	зеленило
1	2	3	4	5	6	7	8	9	10	11	12
215.36	E1.1	215.36	114.02	45.27	159.29	73.96%	0.74				56.07

ДГППУ ТИПИНГ ул.8ми септември 11/1 Велес моб 075 493 400	У ФАЗА
Урбанистичко решение на градежната парцела - СИНТЕЗЕН ПЛАН	Р 1:500
УРБАНИСТИЧКИ ПРОЕКТ за инфраструктура Е.1.1 - пешачки простори, улици и патеки на дел од улица „Архиепископ Михаил“, дел на КП 10321 и дел од КП 5138, КО Велес, Општина Велес,	0201-01/26
ПРОЕКТАНТИ: Илија Плачков д.и.а соработник: Душица Димовска Сиркарова, м.и.а Елена Јованова, д.и.а	04.2026
ИНВЕСТИТОР :ОПШТИНА ВЕЛЕС ул.„Панко Брашнар“ бр.1 Велес	6
УПРАВИТЕЛ : ЈАГОДА СТОЈКОВСКА	