



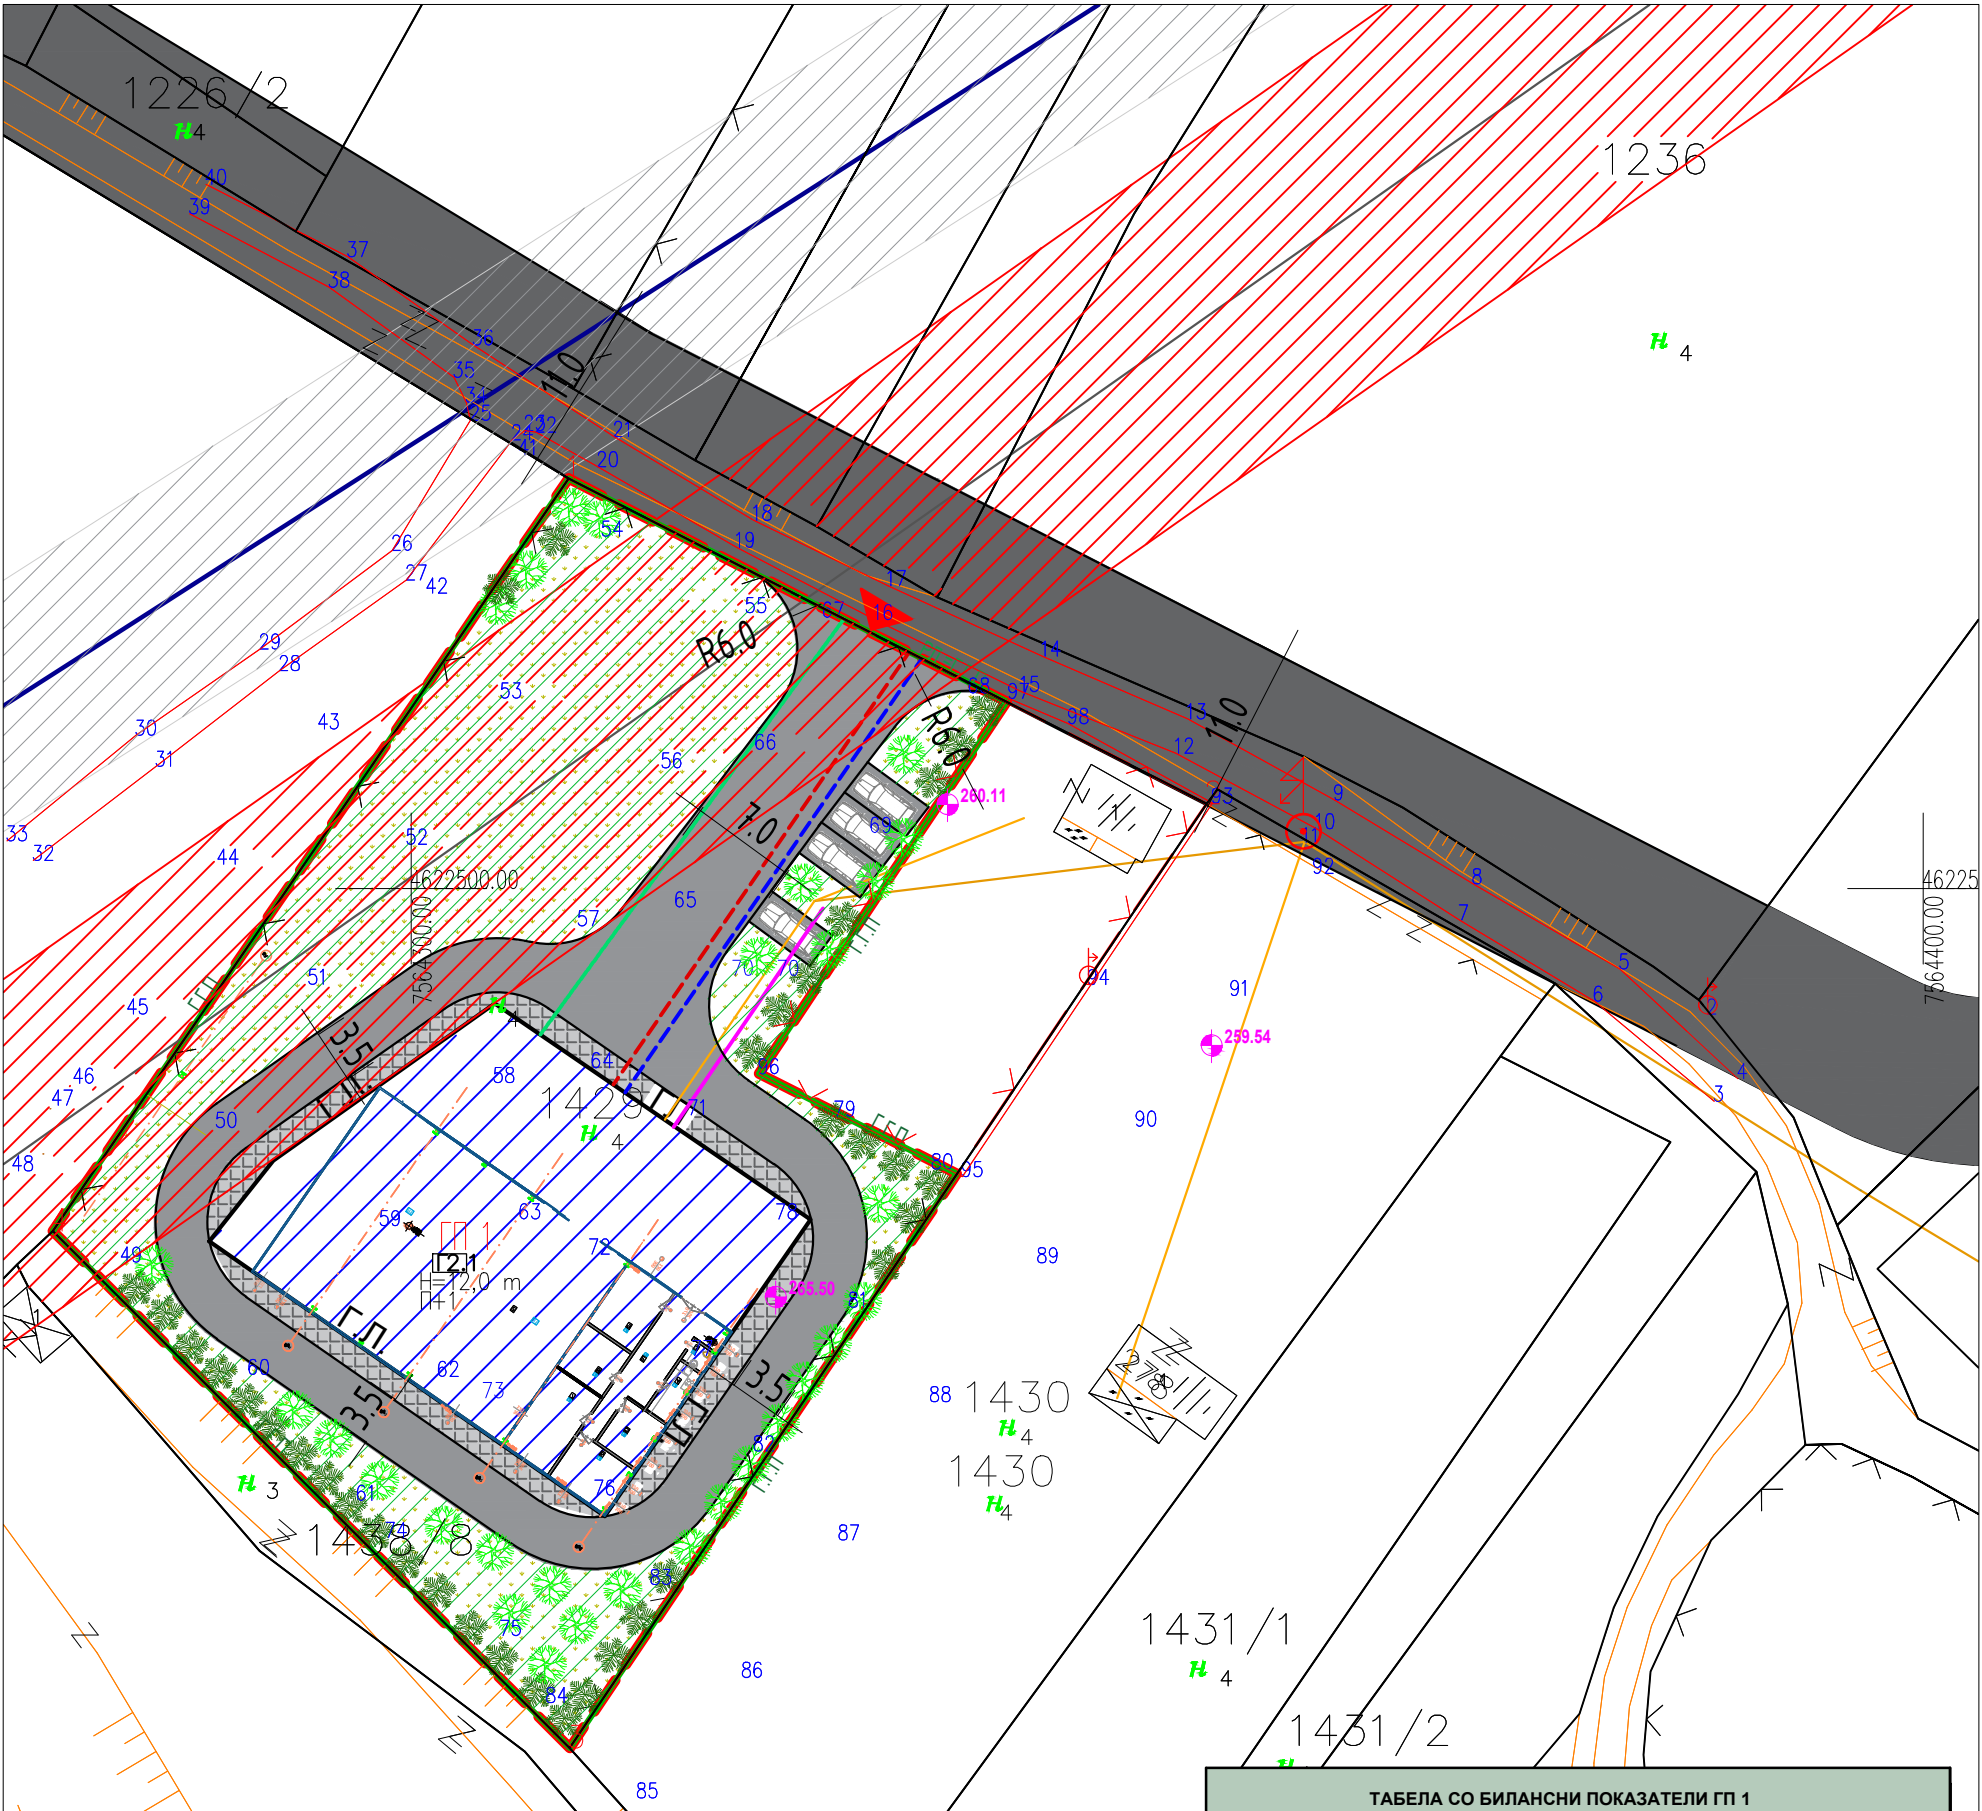

Урбанистички проект вон опфат на урбанистички план со намена Г2.1 - Згради од лесна градежна индустрија (фабрички комплекси, индустриски работилници, хали за монтажа, складови, топлани, генераторски станици и сл.погони и бази за производство на асфалт и бетон) на дел од КП бр.1429, КО Башино Село

ЛЕГЕНДА

- ГРАНИЦА НА ПРОЕКТЕН ОПФАТ
- РЕГУЛАЦИОНА ЛИНИЈА
- ГРАНИЦА НА ГРАДЕЖНА ПАРЦЕЛА
- ГРАДЕЖНА ЛИНИЈА
- ПАРКИНГ МЕСТО
- ВЛЕЗ ВО ПАРЦЕЛА
- ПЛАНИРАНА ИНДУСТРИСКА УЛИЦА
- Г2.1 - Згради од лесна градежна индустрија
- ЗЕЛЕНА ПОВРШИНА
- АСФАЛИРАНА ПОВРШИНА
- ВИСОКО ЗЕЛЕНИЛО
- ТРЕВНИК
- ЕВН НАДЗЕМЕН КАБЕЛ - ПОСТОЕЧКА
- ЕВН ПРИКЛУЧОК
- ВОДОВОДНА ИНФРАСТРУКТУРА - НОВОПЛАНИРАНА
- КАНАЛИЗАЦИОНА ИНФРАСТРУКТУРА - НОВОПЛАНИРАНА
- ТЕЛЕКОМУНИКАЦИСКА ИНФРАСТРУКТУРА - НОВОПЛАНИРАНА
- АТМОСФЕРСКА КАНАЛИЗАЦИЈА- НОВОПЛАНИРАНА
- БРОЈ НА ПАРЦЕЛА
- НАМЕНА
- ВИСИНА
- КАТНОСТ
- ВИСИНСКА КОТА
- ВИСИНСКА КОТА
- НИВЕЛМАН
- заштитен коридор МЕПСО
- заштитен коридор EVN

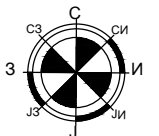

НУМЕРИЧКИ ПОКАЗАТЕЛИ СПОРЕД УП											
дел КП 1429	број на парцела	површина на парцела	максимална површина на габарит	вкупна изградена површина м2	намена	компатибилни (до 40%)	максимална висина до кота на венец	спратност	процент на изграденост	коэффициент на искористеност	зеленило %
ГП 1	1	2770.00m2	697 m2	1394 m2	Г 2.1	Б 1.1	9.00	П+1	25.16%	0.50	43.02%
	ГП 1	2770.00m2	697 m2	1394 m2	Г 2.1	Б 1.1	9.00	П+1	25.16%	0.50	43.02%

ТАБЕЛА СО БИЛАНСНИ ПОКАЗАТЕЛИ ГП 1			
НАМЕНА ОЗНАКА	ПОВРШИНА ВО m2	ПРОЦЕНТ НА ЗОНА %	ОПИС И ОЗНАКА
	697	25.16	Г2.1 - Згради од лесна градежна индустрија
	881,40	31,83	- СООБРАЌАЈ
	1191,60	43,02	ЗЕЛЕНИЛО
ВКУПНО:	2770,00	100.00	ГРАДЕЖНА ПАРЦЕЛА

ДГППУ ТИПИНГ
ул.8ми септември 11/1 Велес моб 075 493 400



СИНТЕЗНА КАРТА

Р 1:500

Урбанистички проект вон опфат на урбанистички план со намена Г2.1 - Згради од лесна градежна индустрија (фабрички комплекси, индустриски работилници, хали за монтажа, складови, топлани, генераторски станици и сл.погони и бази за производство на асфалт и бетон) на дел од КП бр.1429, КО Башино Село

0202-01/25

ПЛАНЕРИ: Илија Плачков диа
соработник: Душица Димовска Сиркарова миа
соработник: Марија Данаилова диа

02.2025

ИНВЕСТИТОР: ТИГ-ВЕЛД доо увоз-извоз Велес
управител Александар Колев

УПРАВИТЕЛ : ЈАГОДА СТОЈКОВСКА