


ПРОЕКТНА ПРОГРАМА ЗА УРБАНИСТИЧКИ ПРОЕКТ ВОН ОПФАТ НА УРБАНИСТИЧКИ ПЛАН СО НАМЕНА Е1.8-ИНФРАСТРУКТУРИ ЗА ПРЕНОС НА ЕЛЕКТРИЧНА ЕНЕРГИЈА – 10(20)КВ СРЕДНОНАПОНСКИ ПОДЗЕМЕН ЕЛЕКТРИЧЕН ВОД НА ДЕЛ ОД КП 1561, КО КАЛАСЛАРИ, ОПШТИНА ВЕЛЕС

ЛЕГЕНДА

- ГРАНИЦА НА ПРОЕКТЕН ОПФАТ
- ГРАНИЦА НА СОСЕДЕН ОДОБРЕН УП
- ПОВРШИНА НА СОСЕДЕН ОДОБРЕН УП
- ГРАНИЦА НА ПРОЕКТЕН ОПФАТ
- постоечки кабел на ЕВН

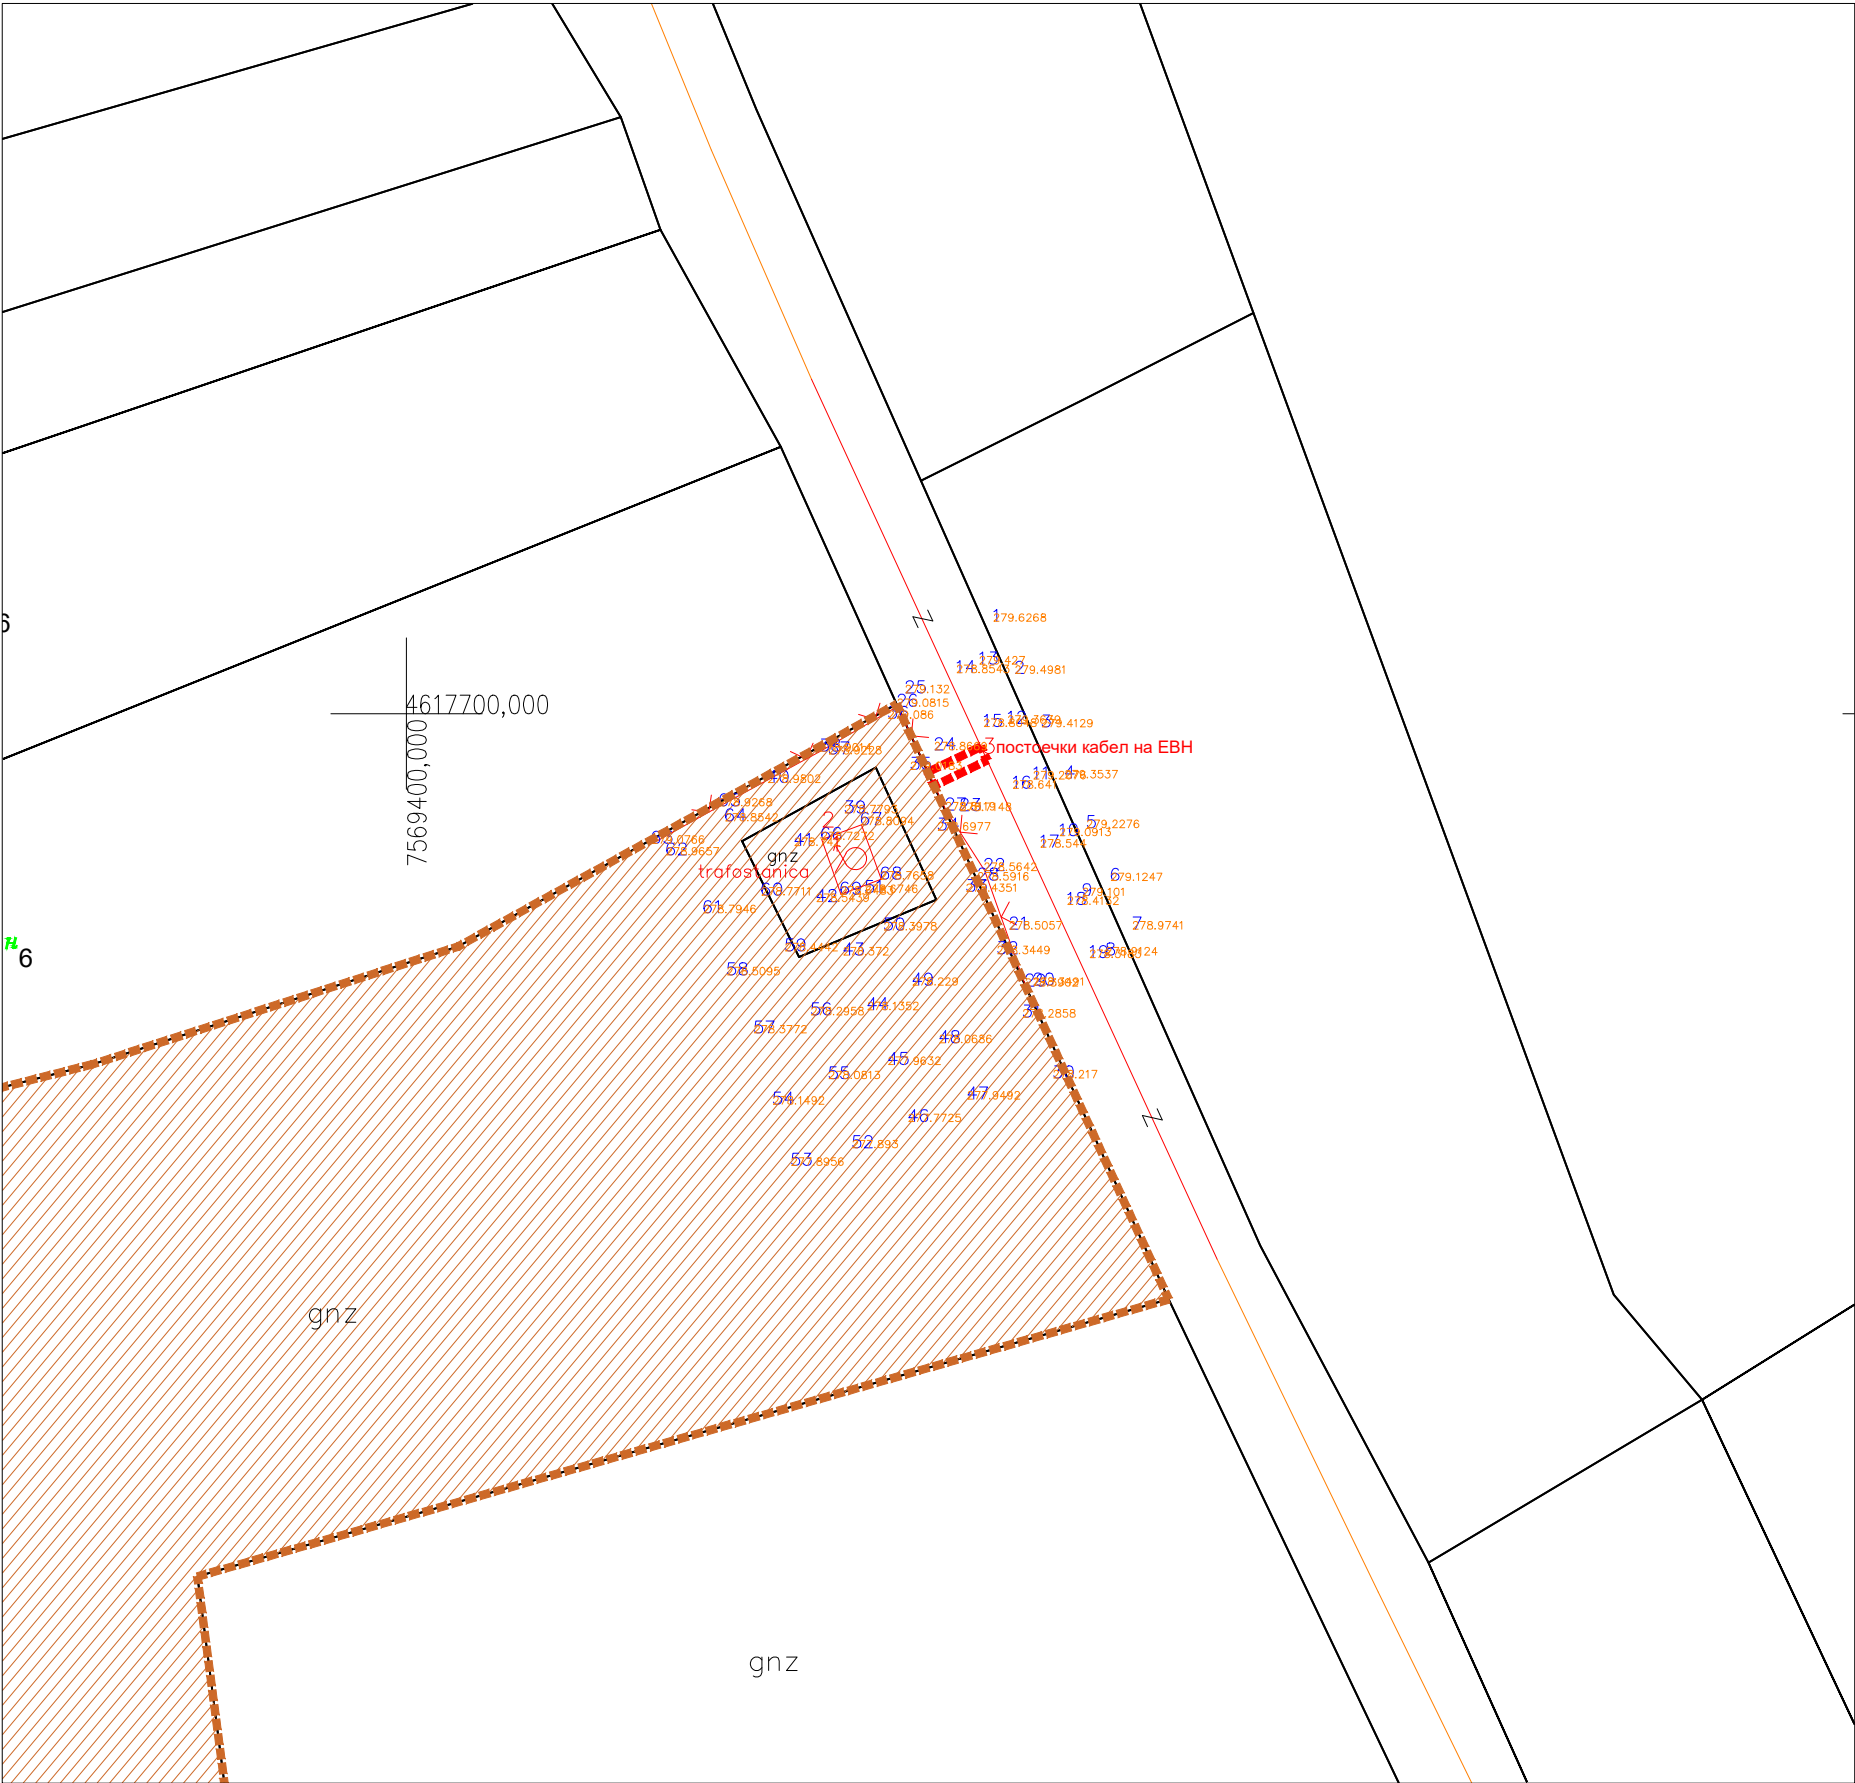

СКИЦА НА ПЛАН ЗА ПАРЦЕЛАЦИЈА



УПРАВИТЕЛ:
АЛЕКСАНДАР ДИМОВСКИ
ПЛАН ДИЗАЈН
ДООЕЛ СКОПЈЕ
Лиценца број: 0119
ПЛАН Дизајн – ул. Лилјана Дирјан бр. 24
тел: 070503047 – Скопје

ПРОЕКТНА ПРОГРАМА ЗА УРБАНИСТИЧКИ ПРОЕКТ ВОН ОПФАТ НА УРБАНИСТИЧКИ ПЛАН СО НАМЕНА Е1.8-ИНФРАСТРУКТУРИ ЗА ПРЕНОС НА ЕЛЕКТРИЧНА ЕНЕРГИЈА – 10(20)КВ СРЕДНОНАПОНСКИ ПОДЗЕМЕН ЕЛЕКТРИЧЕН ВОД НА ДЕЛ ОД КП 1561, КО КАЛАСЛАРИ, ОПШТИНА ВЕЛЕС

НАРАЧАТЕЛ:
Друштво за производство на електрична енергија СОНЧЕВИ ХОРИЗОНТИ ДОО експорт импорт Тетово
ПЛАНЕР:
М-р ВЛАТКО КОСТАДИНОВСКИ д.и.а. овластување бр. 0.0271
ТЕХ. БР:
205/26
ЛОКАЦИЈА:
ОПШТИНА ВЕЛЕС

М = 1 : 500



06.2026