



ISO 9001:2008 \* ISO 14001:2004


„ГЕО БАЛКАН“ ДООЕЛ Битола

ул. „Питу Гули“ бр. 47 б

# **ИДЕЈНО РЕШЕНИЕ ЗА ПОКРИВАЊЕ НА ГРАДСКИ ПАЗАР - ВЕЛЕС**

**ПРВА ПРЕЗЕНТАЦИЈА**

**28.10.2016**

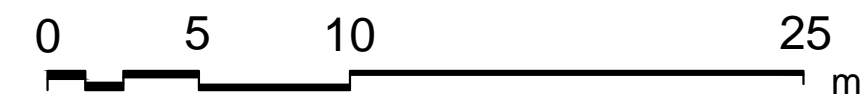

ISO 9001:2008 \* ISO 14001:2004  
 „ГЕО БАЛКАН“ ДООЕЛ Битола  
 ул. „Питу Гули“ бр. 47 б.

**ОСНОВЕН ПРОЕКТ**

Објект:  
**ГРАДСКИ ПАЗАР  
 "ВЕЛЕС"**

Локација:  
 /

Инвеститор:  
 Општина Велес

Одговорен проектант:  
 Никола Транталовски д.и.а.

Проектант соработник:  
 Елена Златеска м-р.и.а.  
 Александар Камшиговски м-р.и.а.


Одговорен ревидент:  
 \_\_\_\_\_

Фаза: **A**      Технички број:  
 \_\_\_\_\_  
 Дата:  
 \_\_\_\_\_

Проектант правно лице:  
 \_\_\_\_\_  
 Ревидент правно лице:  
 \_\_\_\_\_

**СИТУАЦИЈА  
 (постоечка состојба)**

Размер: **M=1:250**      Цртеж бр.: **01**

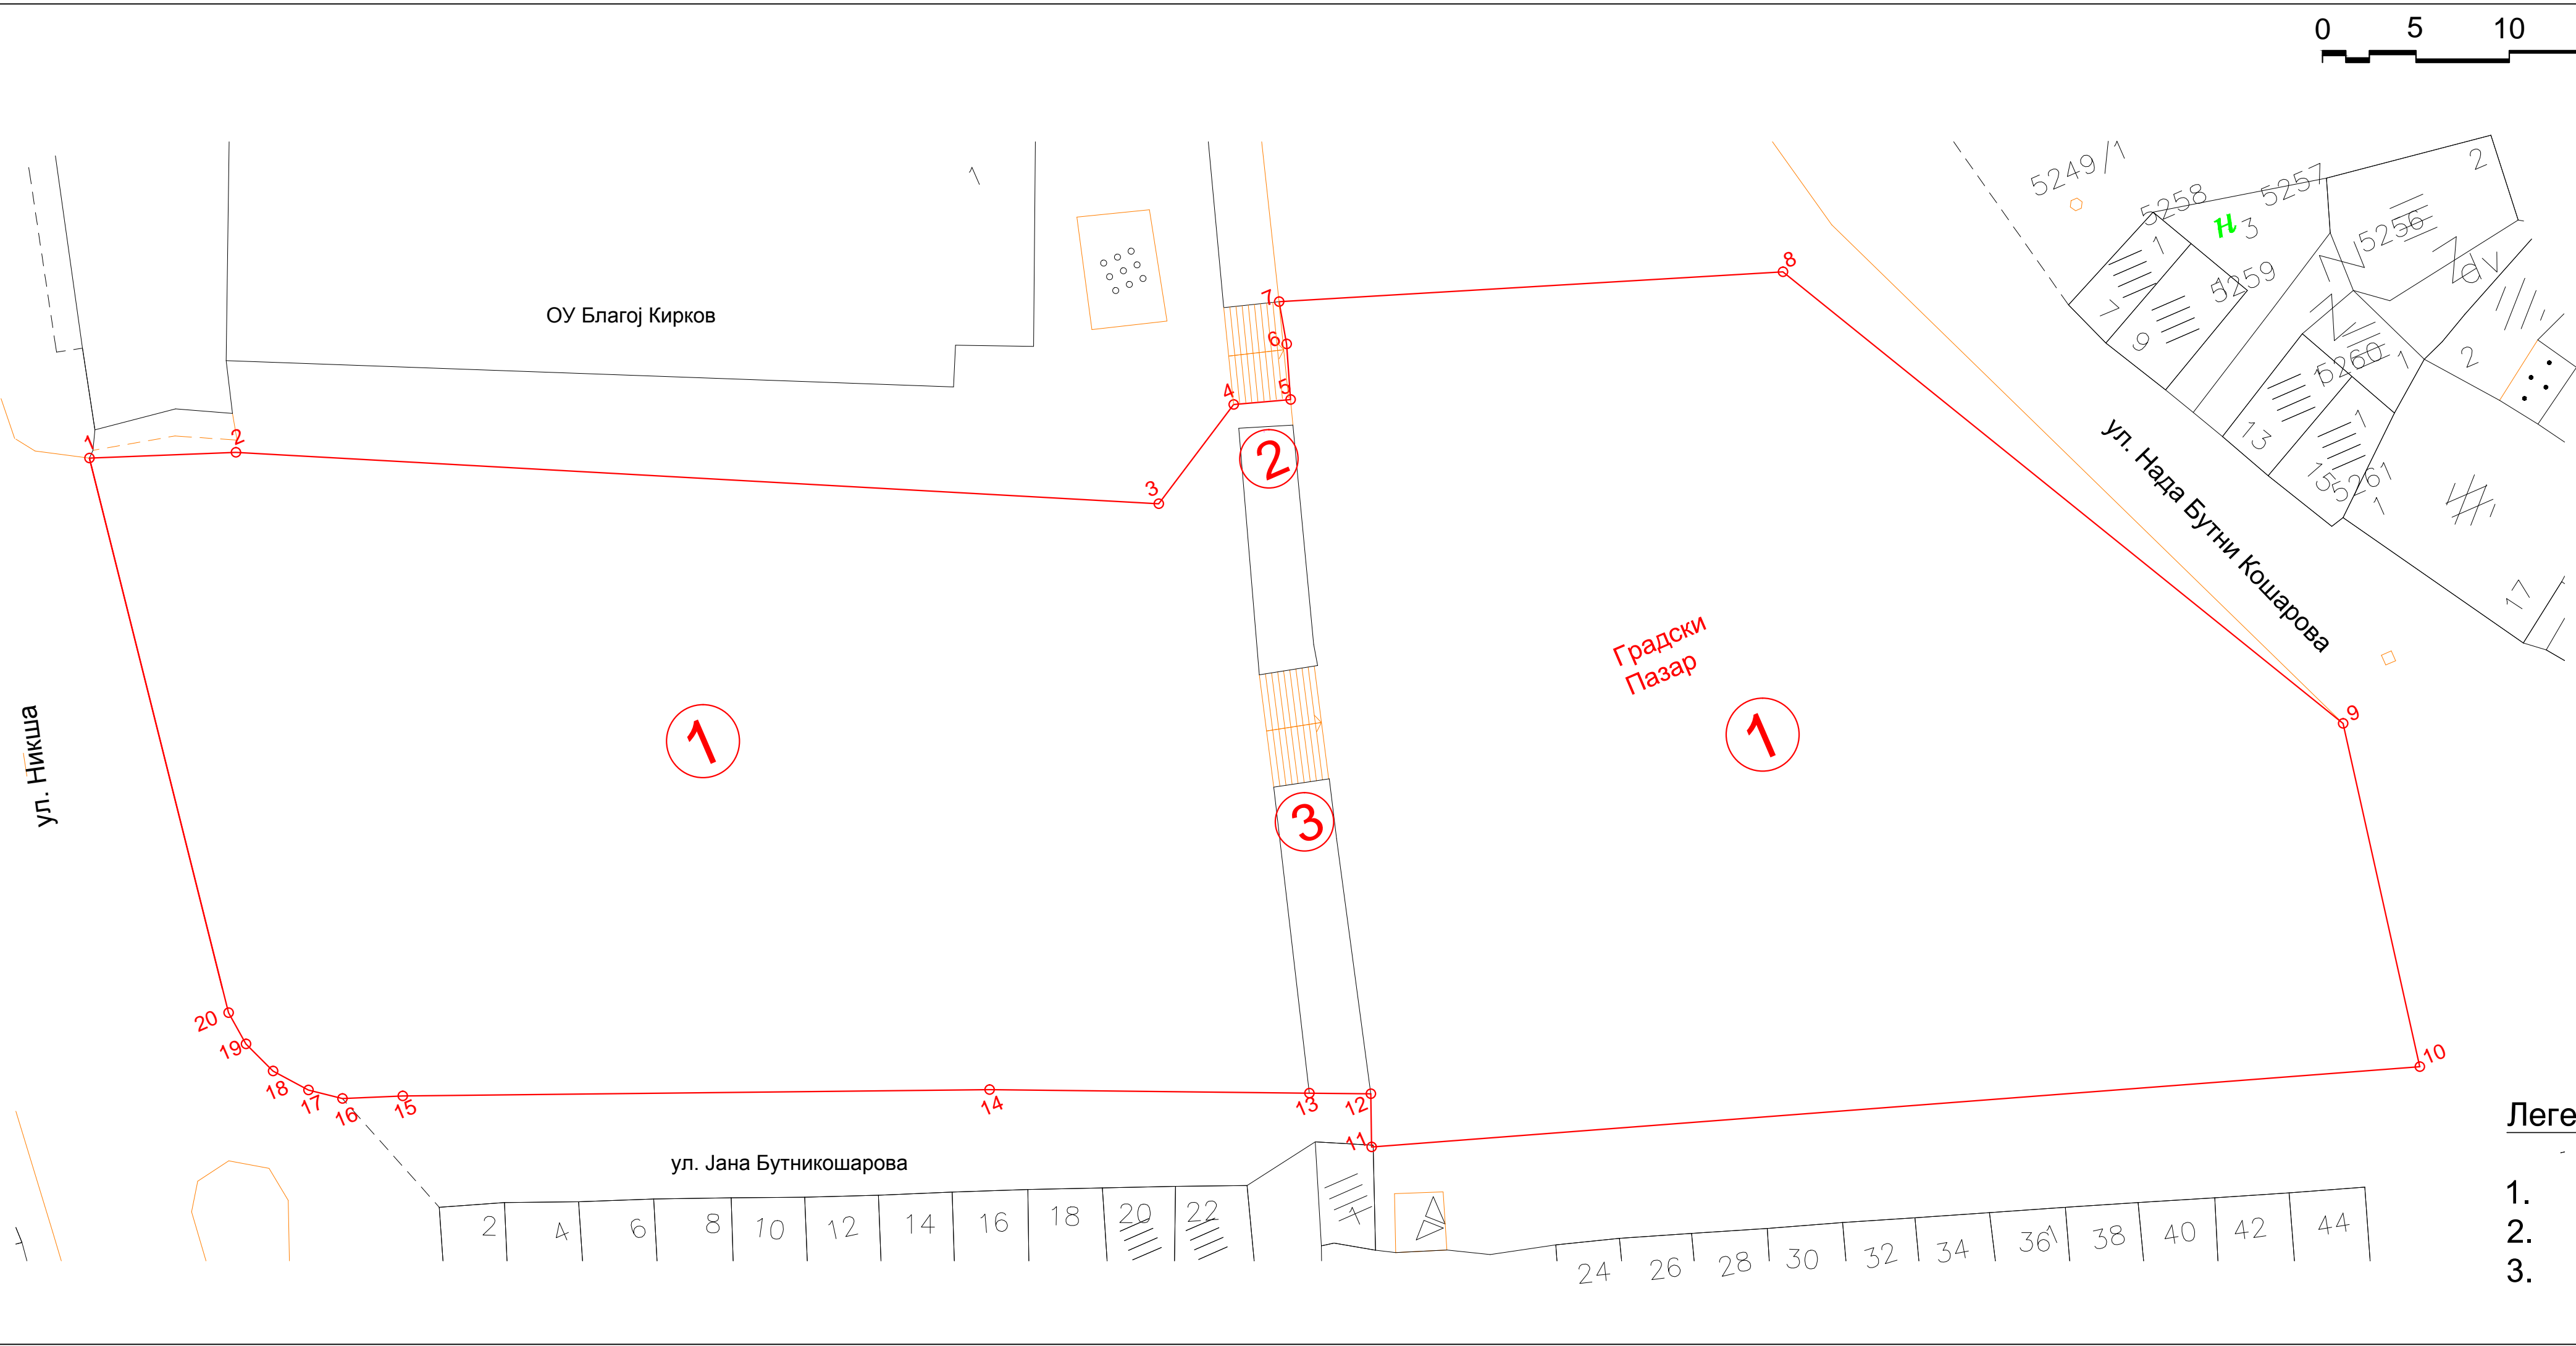

Координати на опфат		
Бр. на точка	y	x
1	565829,938	619129,186
2	565837,254	619126,337
3	565881,468	619104,089
4	565887,259	619107,360
5	565890,158	619106,381
6	565891,156	619109,193
7	565891,691	619111,437
8	565917,064	619102,135
9	565934,915	619067,994
10	565931,351	619049,505
11	565878,177	619067,969
12	565879,264	619070,597
13	565876,26	619071,943
14	565860,633	619078,947
15	565831,695	619091,184
16	565828,673	619092,344
17	565827,188	619093,486
18	565825,86	619095,172
19	565825,101	619097,820
20	565824,915	619098,987

**Легенда:**

- 1. Градски Пазар
- 2. Постоен објект А
- 3. Постоен објект Б



ISO 9001:2008 \* ISO 14001:2004  
 „ГЕО БАЛКАН“ ДООЕЛ Битола  
 ул. „Питу Гули“ бр. 47 Б

**ОСНОВЕН ПРОЕКТ**

Објект:  
**ГРАДСКИ ПАЗАР  
 "ВЕЛЕС"**

Локација:  
 /

Инвеститор:  
 Општина Велес

Одговорен проектант:  
 Никола Транталовски д.и.а.

Проектант соработник:  
 Елена Златеска м-р.и.а.  
 Александар Камшиговски м-р.и.а.

Одговорен ревидент:  
 \_\_\_\_\_

Фаза: **A**      Технички број:  
 /      Дата:  
 /

Проектант  
 правно лице:      Ревидент  
 правно лице:

**Анализи**

Размер:  
**M=1:250**      Цртеж бр.:  
**02**



- Пристапи до пазар
- Пристап за дистрибутивна улица
- Главни пешачки коридори
- Секундарни пешачки коридори
- Дистрибутивна улица
- Пешачки патеки пред дуќани
- Тезги
- Тезги пред дуќани
- Новопројектирани дуќани
- Постоечки дуќани - надоградаба
- Санитарни јазли и сервисни простории
- Чешми
- Постоечки дуќани

**Гео Балкан**  
 ISO 9001:2008 \* ISO 14001:2004  
 „ГЕО БАЛКАН“ ДООЕЛ Битола  
 ул. „Питу Гули“ бр. 47 Б

**ОСНОВЕН ПРОЕКТ**

Објект:  
**ГРАДСКИ ПАЗАР  
 "ВЕЛЕС"**

Локација:  
 /

Инвеститор:  
 Општина Велес

Одговорен пројектант:  
 Никола Транталовски д.и.а.

Проектант соработник:  
 Елена Златеска м-р.и.а.  
 Александар Камшиговски м-р.и.а.

Одговорен ревидент:  
 .

Фаза: **A**

Технички број:  
 /

Дата:  
 /

Проектант  
 правно лице:

Ревидент  
 правно лице:

**Анализи**

Размер:  
**M=1:250**

Цртеж бр.:  
**03**



ISO 9001:2008 \* ISO 14001:2004  
 „ГЕО БАЛКАН“ ДООЕЛ Битола  
 ул. „Питу Гули“ бр. 47 Б

**ОСНОВЕН ПРОЕКТ**

Објект:  
**ГРАДСКИ ПАЗАР  
 "ВЕЛЕС"**

Локација:  
 /

Инвеститор:  
 Општина Велес

Одговорен проектант:  
 Никола Транталовски д.и.а.

Проектант соработник:  
 Елена Златеска м-р.и.а.  
 Александар Камшиговски м-р.и.а.

Одговорен ревидент:  
 \_\_\_\_\_

Фаза: **A**      Технички број:  
 Дата:


Проектант      Ревидент  
 правно лице:      правно лице:

**Анализи**

Размер: **M=1:250**      Цртеж бр.: **04**



- Пристапи до пазар
- Пристап за дистрибутивна улица
- Главни пешачки коридори
- Секундарни пешачки коридори
- Дистрибутивна улица
- Пешачки патеки пред дуќани
- Тезги
- Тезги пред дуќани
- Новопроектирани дуќани
- Постоечки дуќани - надоградаба
- Санитарни јазли и сервисни простории
- Чешми
- Постоечки дуќани

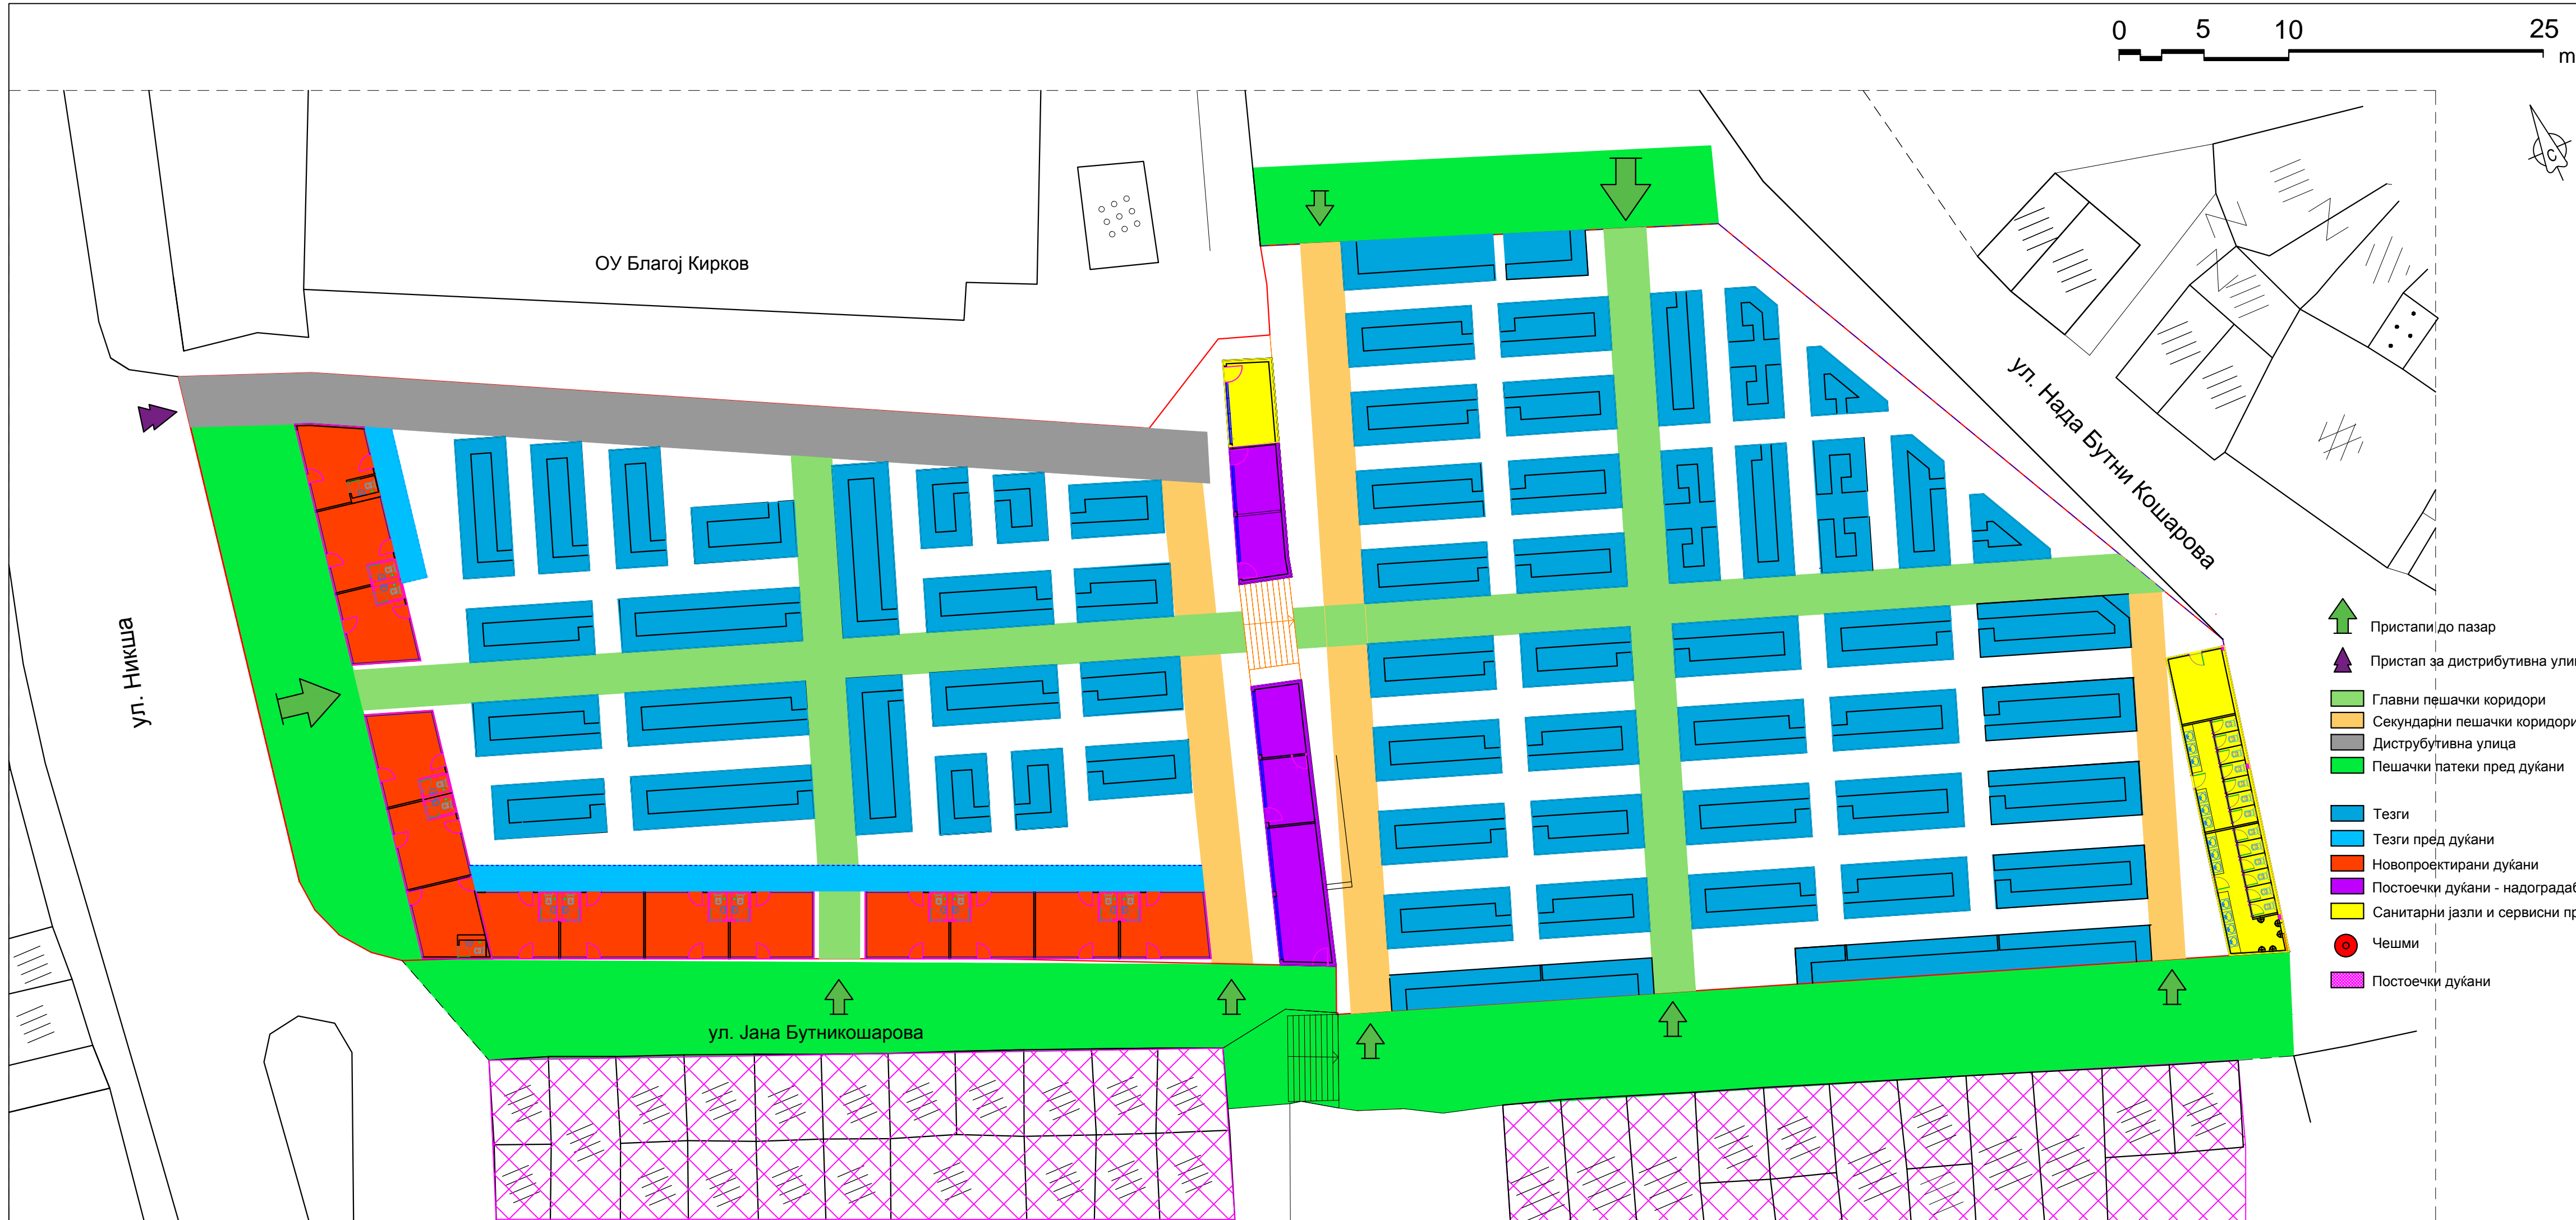

ОУ Благој Кирков

ул. Нада Бутни Кошарова

ул. Никша

ул. Јана Бутникошарова

- Пристапи до пазар
- Пристап за дистрибутивна улица
- Главни пешачки коридори
- Секундарни пешачки коридори
- Дистрибутивна улица
- Пешачки патеки пред дуќани
- Тезги
- Тезги пред дуќани
- Новопроектирани дуќани
- Постоечки дуќани - надоградаба
- Санитарни јазли и сервисни простории
- Чешми
- Постоечки дуќани

**Гео Балкан**

ISO 9001:2008 \* ISO 14001:2004  
 „ГЕО БАЛКАН“ ДООЕЛ Битола  
 ул. „Питу Гули“ бр. 47 Б

**ОСНОВЕН ПРОЕКТ**

Објект:  
**ГРАДСКИ ПАЗАР  
 "ВЕЛЕС"**

Локација:  
 /

Инвеститор:  
 Општина Велес

Одговорен проектант:  
 Никола Транталовски д.и.а.

Проектант соработник:  
 Елена Златеска м-р.и.а.  
 Александар Камшиговски м-р.и.а.

Одговорен ревидент:  
 \_\_\_\_\_

Фаза: **A**

Технички број:  
 /

Дата:  
 /

Проектант  
 правно лице:

Ревидент  
 правно лице:

**Анализи**

Размер:  
**M=1:250**

Цртеж бр.:  
**05**



ОУ Благој Кирков

ул. Никша

ул. Нада Бутни Кошарова

ул. Јана Бутникошарова

- Пристапи до пазар
- Пристап за дистрибутивна улица
- Главни пешачки коридори
- Секундарни пешачки коридори
- Дистрибутивна улица
- Пешачки патеки пред дуќани
- Тезги
- Тезги пред дуќани
- Новопројектирани дуќани
- Постоечки дуќани - надоградаба
- Санитарни јазли и сервисни простории
- Чешми
- Постоечки дуќани

**Гео Балкан**

ISO 9001:2008 \* ISO 14001:2004  
 „ГЕО БАЛКАН“ ДООЕЛ Битола  
 ул. „Питу Гули“ бр. 47 Б

**ОСНОВЕН ПРОЕКТ**

Објект:  
**ГРАДСКИ ПАЗАР  
 "ВЕЛЕС"**

Локација:  
 /

Инвеститор:  
 Општина Велес

Одговорен пројектант:  
 Никола Транталовски д.и.а.

Пројектант соработник:  
 Елена Златеска М-р.и.а.  
 Александар Камшиговски М-р.и.а.

Одговорен ревидент:  
 \_\_\_\_\_


Фаза: **A**      Технички број:  
 /      Дата:  
 /

Пројектант      Ревидент  
 правно лице:      правно лице:

**Анализи**

Размер: **M=1:250**      Цртеж бр.: **06**



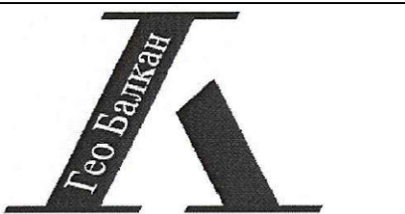

ISO 9001:2008 \* ISO 14001:2004  
„ГЕО БАЛКАН“ ДООЕЛ Битола  
ул. „Питу Гули“ бр. 47 Б

**ОСНОВЕН ПРОЕКТ**

Објект:  
**ГРАДСКИ ПАЗАР  
"ВЕЛЕС"**

Локација:  
/

Инвеститор:  
Општина Велес

Одговорен пројектант:  
Никола Транталовски д.и.а.

Проектант соработник:  
Елена Златеска М-р.и.а.  
Александар Камшиговски М-р.и.а.

Одговорен ревидент:  
.

Фаза: **A**

Технички број:  
/

Дата:  
/

Проектант  
правно лице:

Ревидент  
правно лице:

**СИТУАЦИЈА  
со  
отворено приземје**

Размер:  
**M=1:250**

Цртеж бр.:  
**07**





**Тезги за:**

- Овошје и зеленчук
- Текстил
- Цвете
- Железарија и пластика
- Тезги пред дуќани

**Постоечки објекти- продавници за:**

- Јајца
- Млеко и млечни производи
- Здрава храна и јаткасти плодови

**Новопроектирани продавници за:**

- Месо, месни производи и риба
- Маркет
- Продавници со изложбен простор

**Новопроектирани сервисни простории:**

- Тоалети и санитарни простории

ГРАДСКИ ПАЗАР - ВЕЛЕС			
РЕД.БР.	ПРИЗЕМЈЕ	ПОД	ПОВРШИНА м2
1	ДУЌАНИ	кер.плочки	352,46
2	ТОАЛЕТИ И САНИТАРИЈА	кер.плочки	78,30
3	ТЕЗГИ СО КОМУНИКАЦИ	феро бетон	2330,91
4	ТЕЗГИ ПРЕД ДУЌАНИ	феро бетон	73,86
5	ГЛАВНИ КОМУНИКАЦИИ	феро бетон	1339,47
<b>ВКУПНО:</b>			<b>4175,00</b>
6	УГОСТИТЕЛСКИ ОБЈЕКТИ	кер.плочки	187,79
7	КАНЦЕЛАРИЈА	кер.плочки	20,21
<b>ВКУПНО со НИВО 2:</b>			<b>4383,00</b>

**Гео Балкан**

ISO 9001:2008 \* ISO 14001:2004  
 „ГЕО БАЛКАН“ ДООЕЛ Битола  
 ул.„Питу Гули“ бр. 47 Б

**ОСНОВЕН ПРОЕКТ**

Објект:  
**ГРАДСКИ ПАЗАР "ВЕЛЕС"**

Локација:  
 /

Инвеститор:  
 Општина Велес

Одговорен пројектант:  
 Никола Транталовски д.и.а.

Проектант соработник:  
 Елена Златеска м-р.и.а.  
 Александар Камшиговски м-р.и.а.

Одговорен ревидент:  
 \_\_\_\_\_


Фаза: **A**      Технички број:  
 \_\_\_\_\_      Дата:  
 \_\_\_\_\_

Проектант      Ревидент  
 правно лице:      правно лице:  
 \_\_\_\_\_      \_\_\_\_\_


**АНАЛИЗИ - НАМЕНА НА ПОВРШНИ**

Размер: **M=1:250**      Цртеж бр.: **08**

## Детал А - новопроектирани дукани

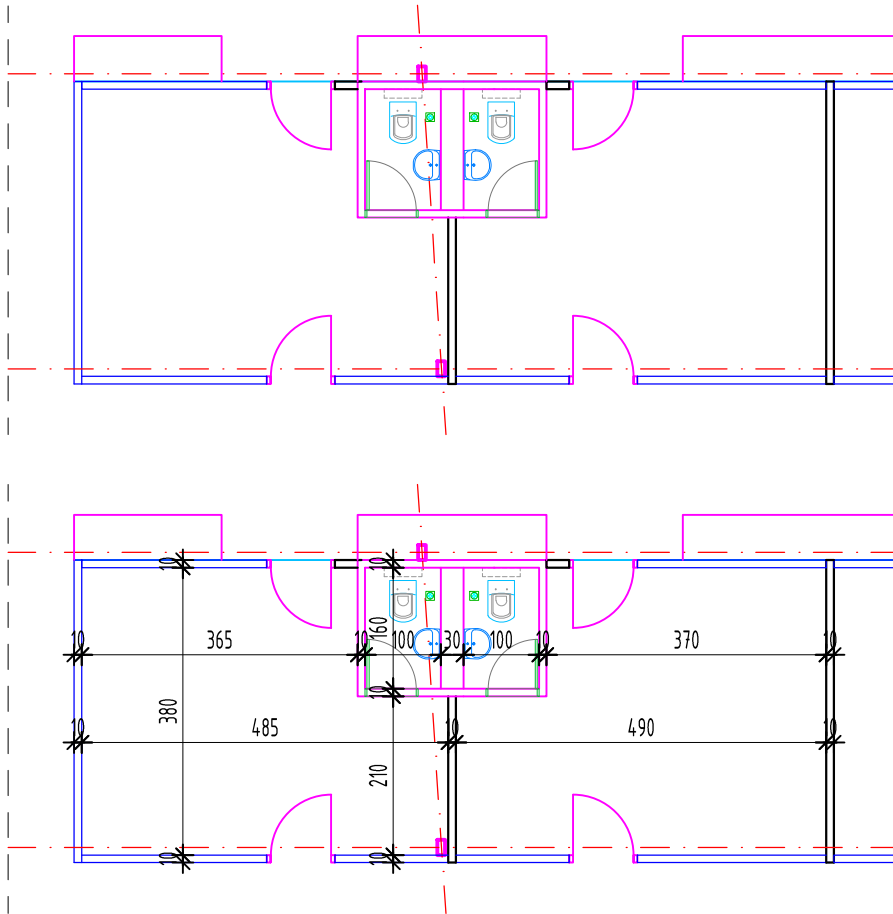

## Детал Б - новопроектирани санитарии

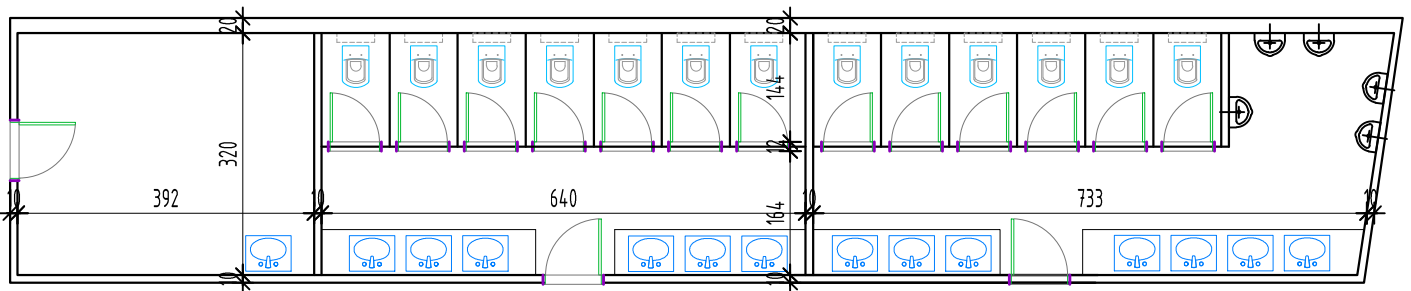


M=1:100


Цртеж бр.:

**09**


Детал В  
Постоен објект - постоечка состојба

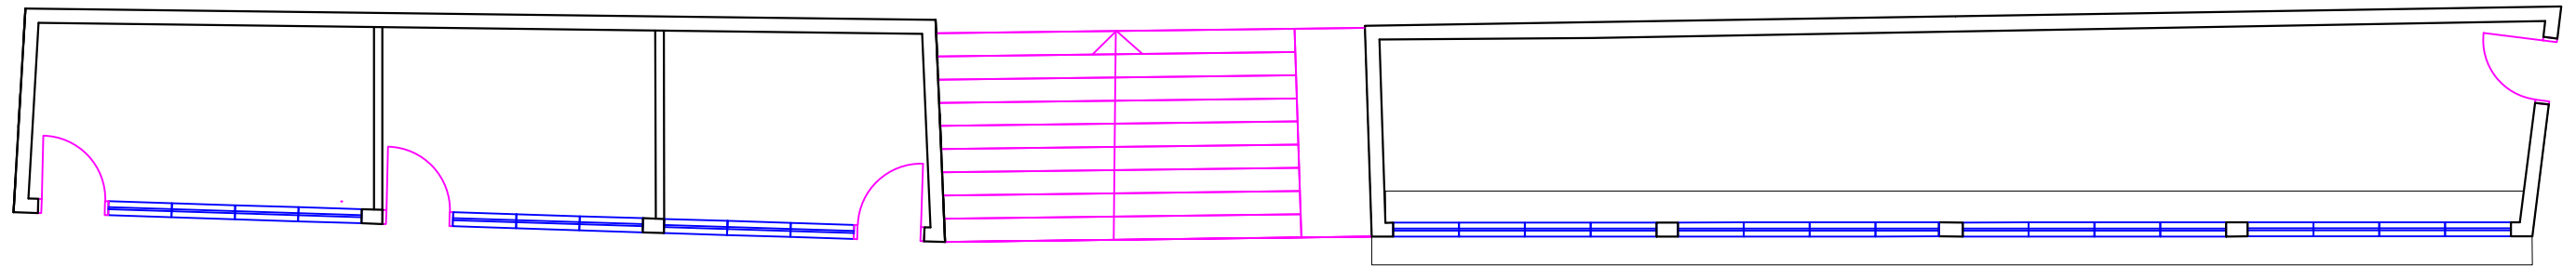

Новопроектиран објект - новопроектирана состојба

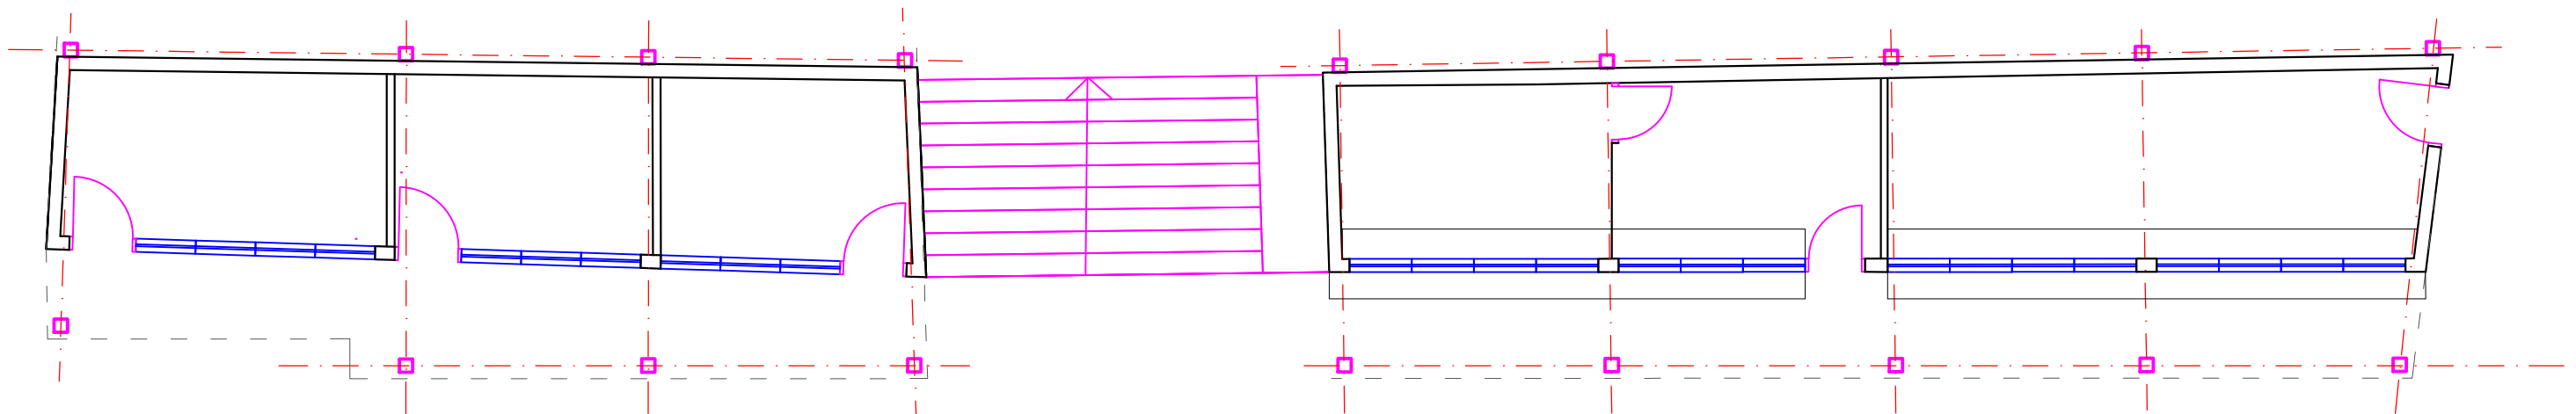


основа на приземје - дуќани

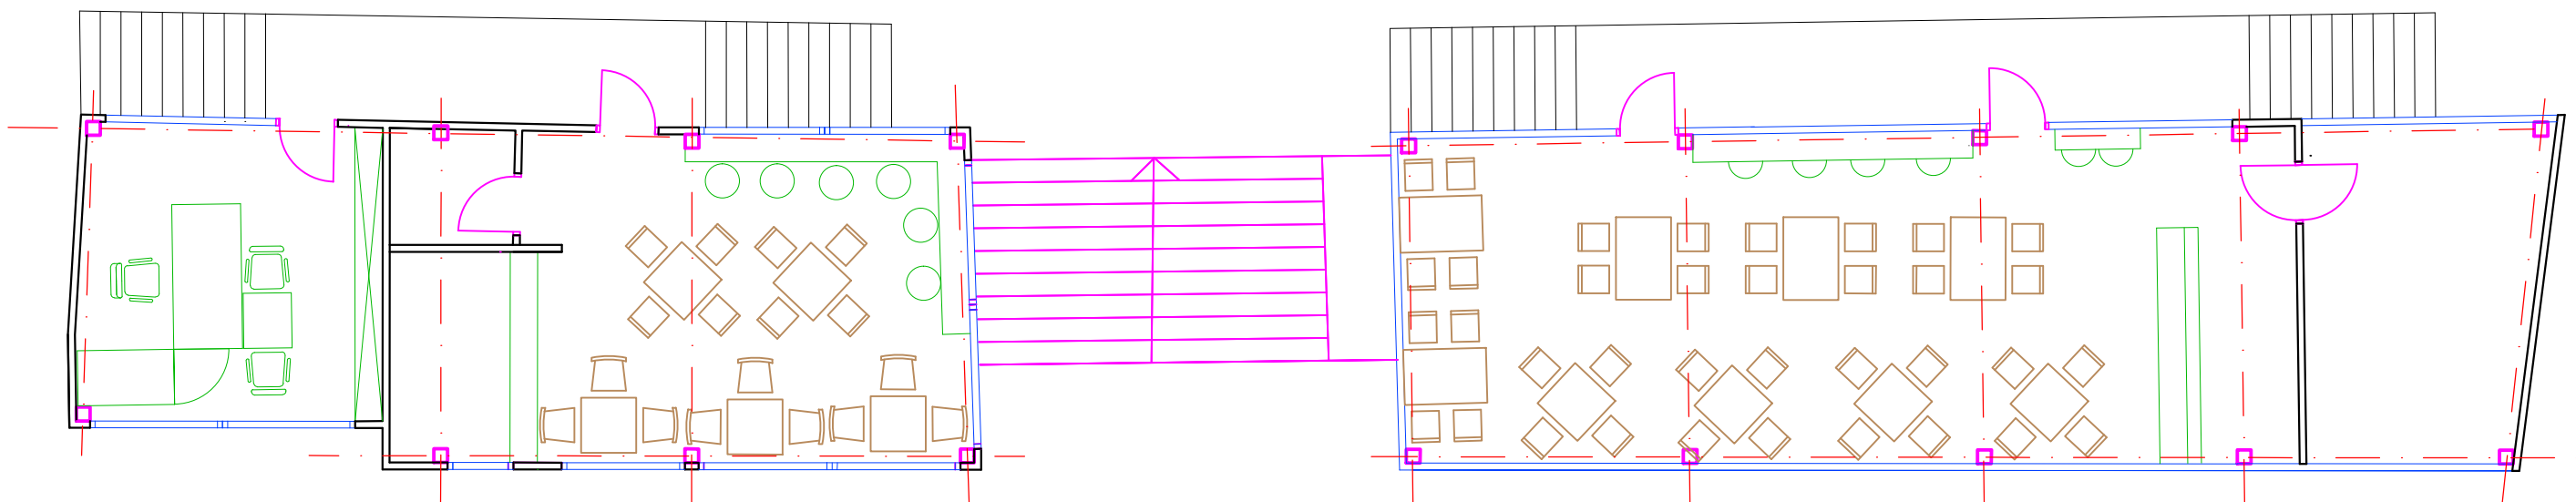

основа на кат - угостителски содржини

Цртеж бр.:  
М=1:100 **10**

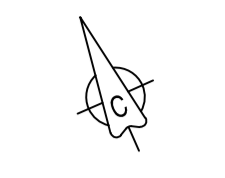


 
ОУ Благој Кирков


ул. Нада Бутни Кошарова

ул. Никша

ул. Јана Бутникошарова



	
ISO 9001:2008 * ISO 14001:2004 „ГЕО БАЛКАН“ ДООЕЛ Битола ул. „Питу Гули“ бр. 47 Б	
<b>ОСНОВЕН ПРОЕКТ</b>	
Објект: <b>ГРАДСКИ ПАЗАР „ВЕЛЕС“</b>	
Локација: /	
Инвеститор: Општина Велес	
Одговорен пројектант: Никола Транталовски д.и.в.	
Пројектант соработник: Елена Златеска М.р.и.в. / Александар Камчиговски М.р.и.в.	
Одговорен ревидент:	
Фаза: <b>A</b>	Технички број: /
Проектант правно лице:	Дата: /
Ревидент правно лице:	Ревидент правно лице:
<b>ОСНОВА НА ПРИЗЕМЈЕ</b>	
Размер: <b>M=1:100</b>	Лист бр.: <b>11</b>

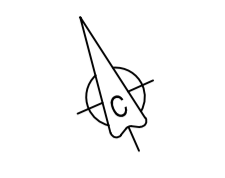


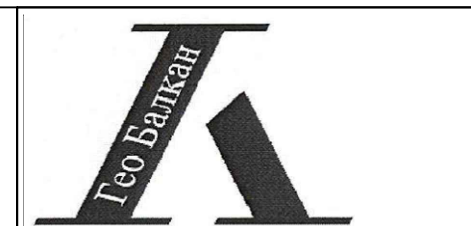
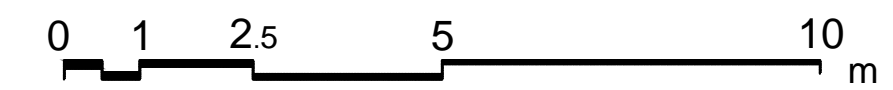


OU Blagoj Kirkov

ulica Niška

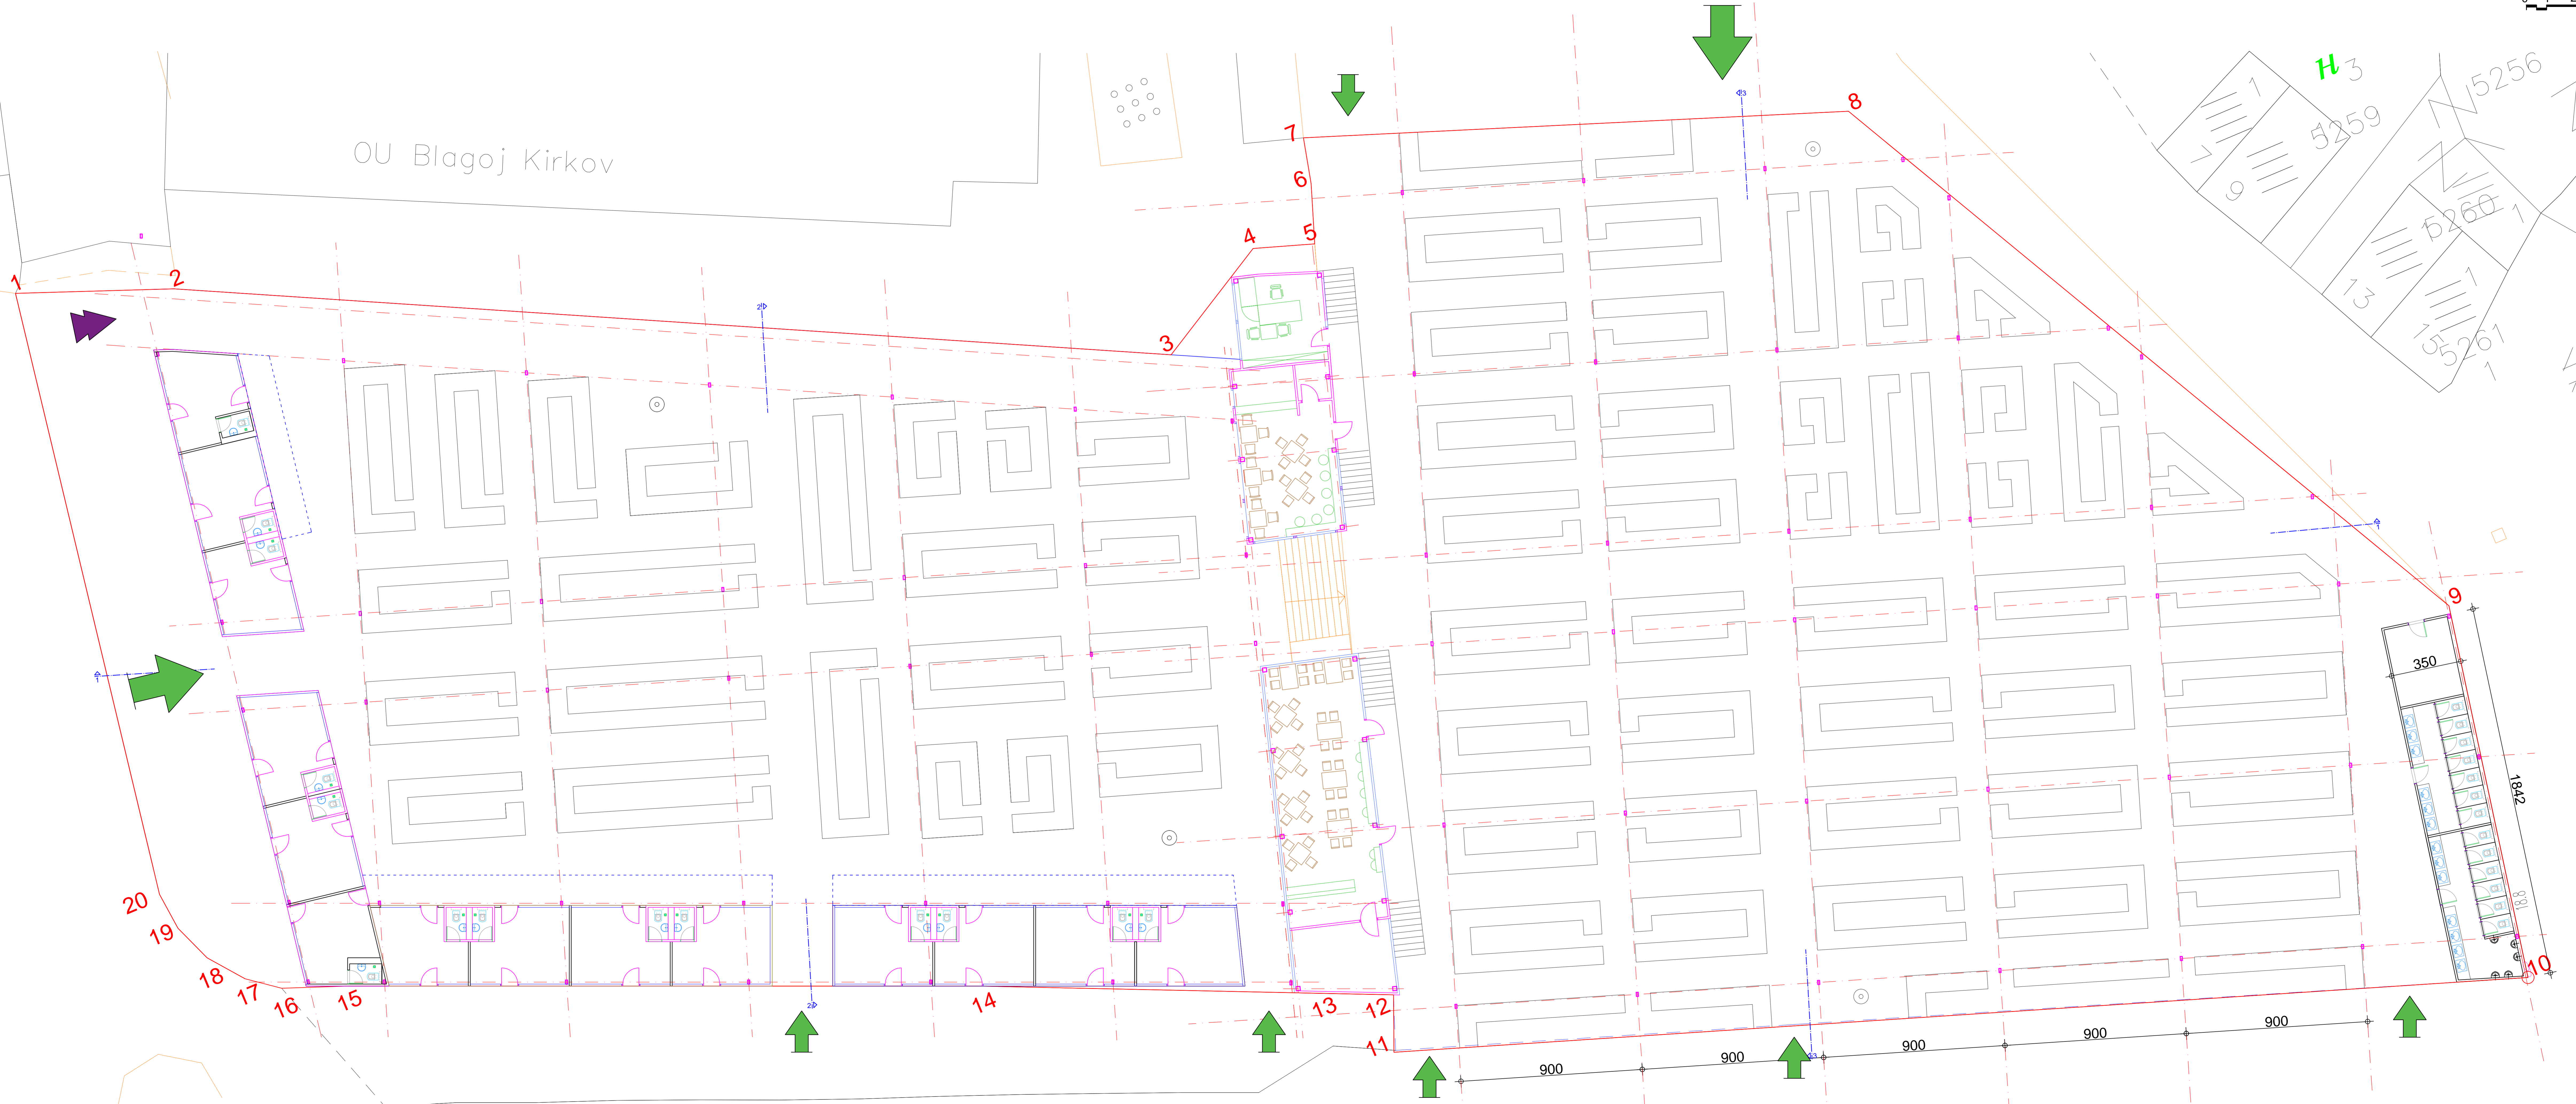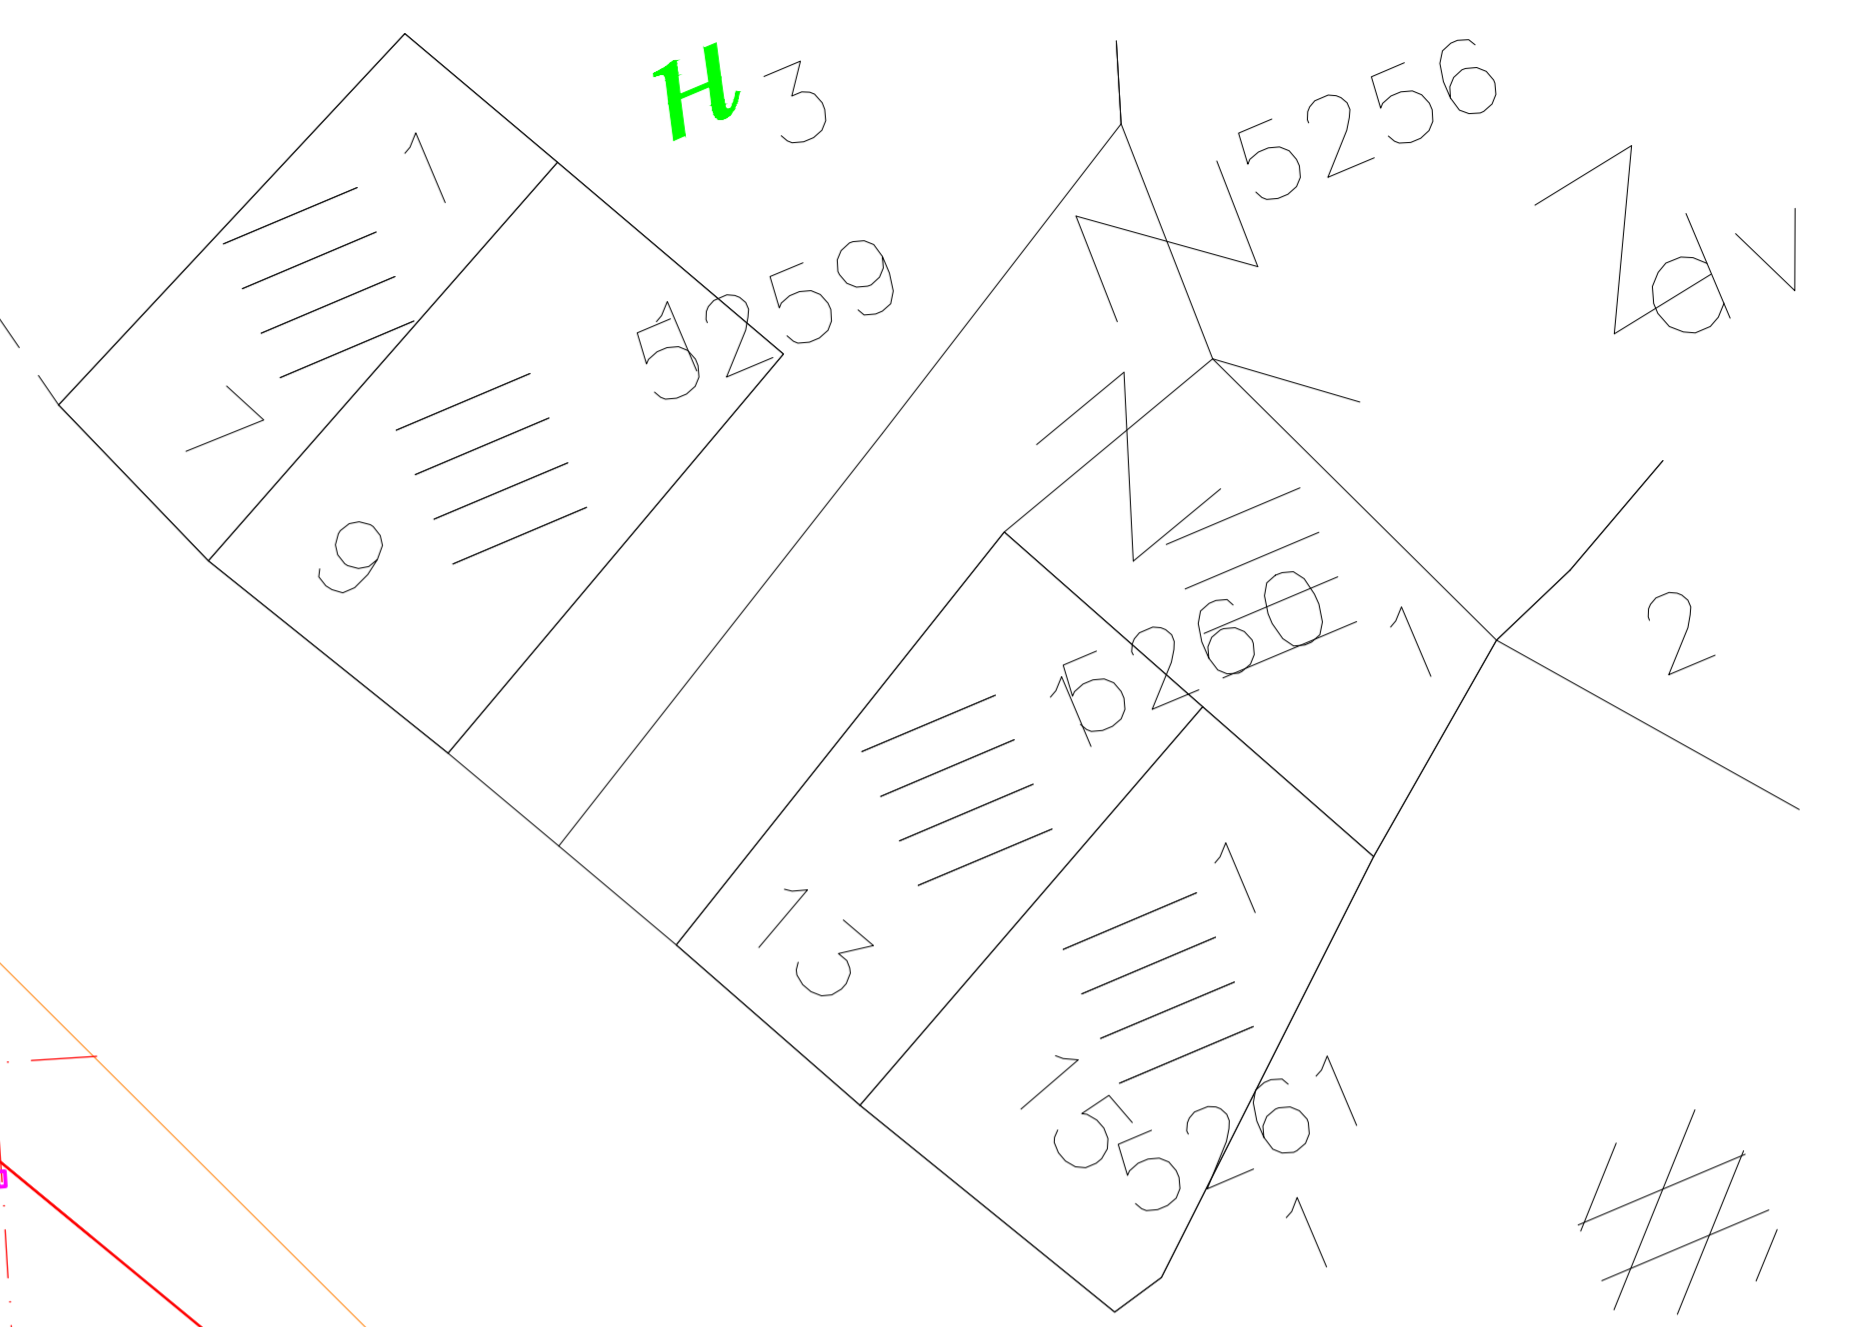

	
ISO 9001:2008 * ISO 14001:2004 „ГЕО БАЛКАН“ ДООЕЛ Битола ул. „Питу Гули“ бр. 47 Б	
<b>ОСНОВЕН ПРОЕКТ</b>	
Објект: <b>ГРАДСКИ ПАЗАР „ВЕЛЕС“</b>	
Локација: /	
Инвеститор: Општина Велес	
Одговорен пројектант: Никола Транталовски д.и.а.	
Проектант соработник: Елена Златеска М.р.и.а. / Александар Камчиговски М.р.и.а.	
Одговорен ревидент:	
Фаза: <b>A</b>	Технички број: /
Проектант правно лице:	Ревидент правно лице:
<b>ОСНОВА НА ПРИЗЕМЈЕ</b>	
Размер: <b>M=1:100</b>	Цртеж бр.: <b>12</b>



ISO 9001:2008 \* ISO 14001:2004  
 „ГЕО БАЛКАН“ ДООЕЛ Битола  
 ул. „Питу Гули“ бр. 47/6

**ОСНОВЕН ПРОЕКТ**

Објект:  
**ГРАДСКИ ПАЗАР  
 "ВЕЛЕС"**

Локација:  
 /

Инвеститор:  
 Општина Велес

Одговорен пројектант:  
 Никола Транталовски д.и.а.

Пројектант соработник:  
 Елена Златеска м.р.и.а.  
 Александар Камшиговски м.р.и.а.


Одговорен ревидент:  
 .

Фаза: **A**    Технички број:  
 Дата:


Пројектант    Ревидент  
 правно лице    правно лице:

**ПРЕСЕЦИ**


Размер: **M=1:100**    Цртеж бр.: **13**

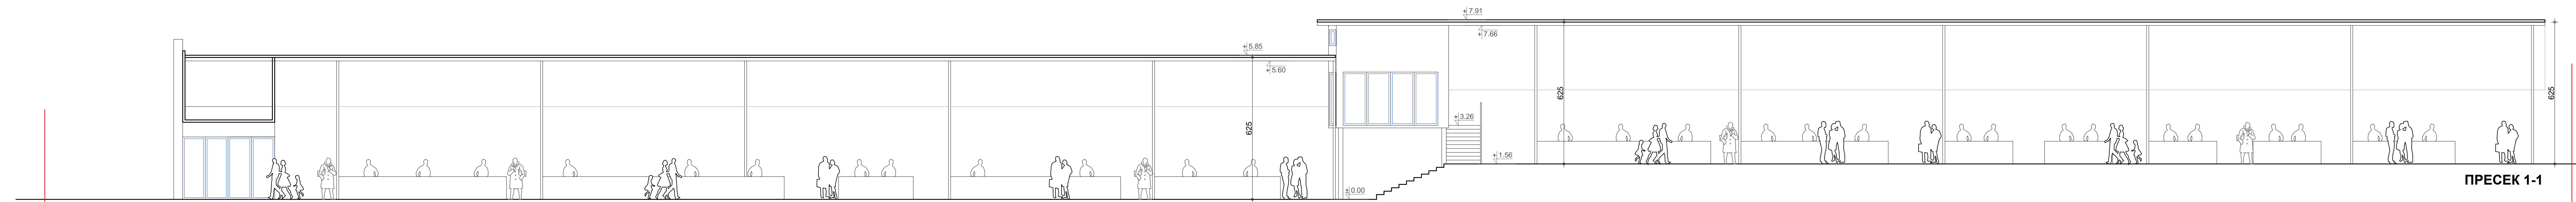



**ПРЕСЕК 1-1**

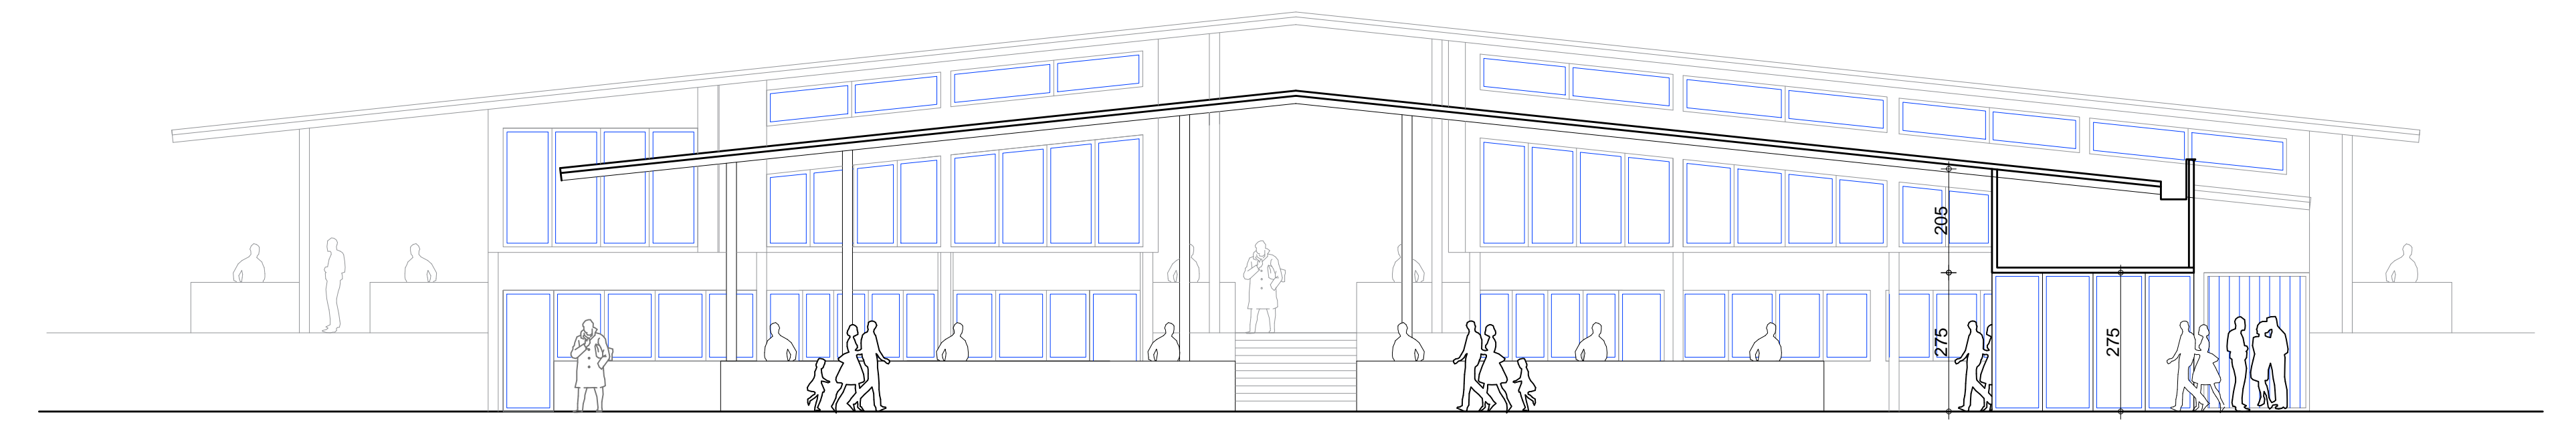

**ПРЕСЕК 2-2**

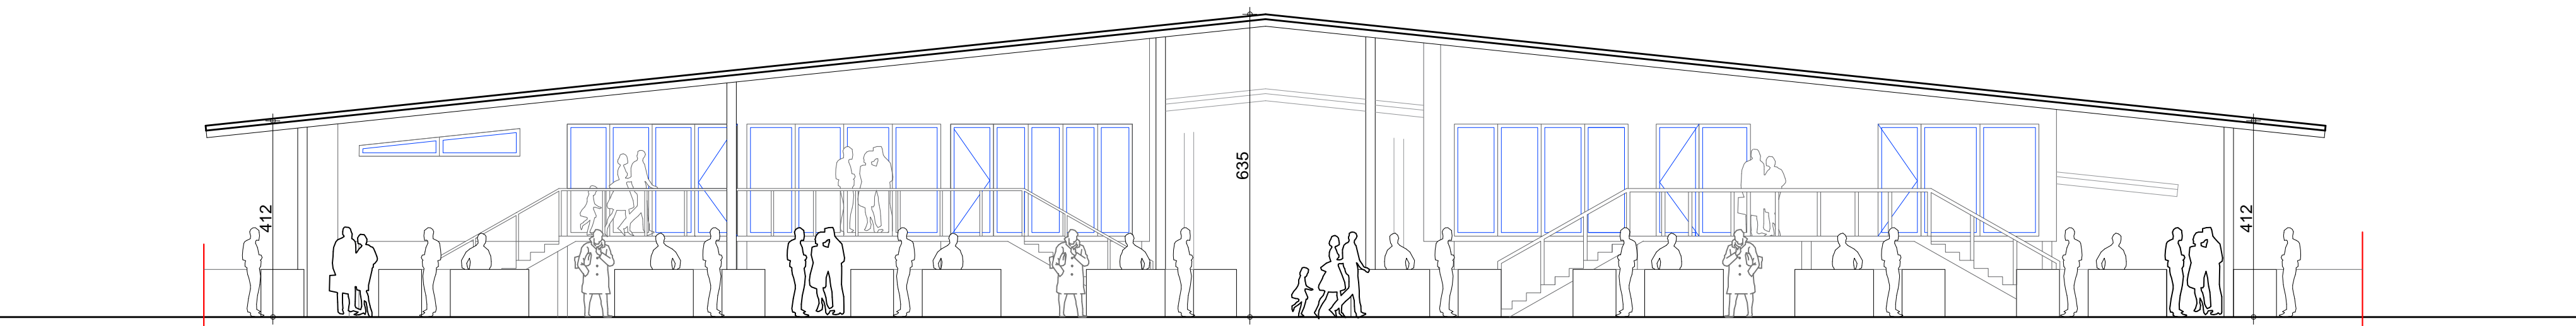

**ПРЕСЕК 3-3**

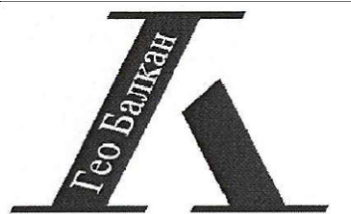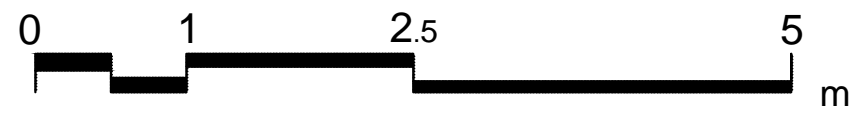

ISO 9001:2008 \* ISO 14001:2004  
 „ГЕО БАЛКАН“ ДООЕЛ Битола  
 ул. „Питу Гули“ бр. 47 Б

**ОСНОВЕН ПРОЕКТ**

Објект:  
**ГРАДСКИ ПАЗАР  
 "ВЕЛЕС"**

Локација:  
 /

Инвеститор:  
 Општина Велес

Одговорен пројектант:  
 Никола Транталовски д.и.а.

Пројектант соработник:  
 Елена Златеска м-р.и.а.  
 Александар Камшиговски м-р.и.а.

Одговорен ревидент:  
 \_\_\_\_\_

Фаза:  
**A**

Технички број:  
 /  
 Дата:  
 /


Пројектант  
 правно лице:


Ревидент  
 правно лице:

**ПРЕСЕК 4-4**

Размер:  
**M=1:50**


Цртеж бр.:  
**14**

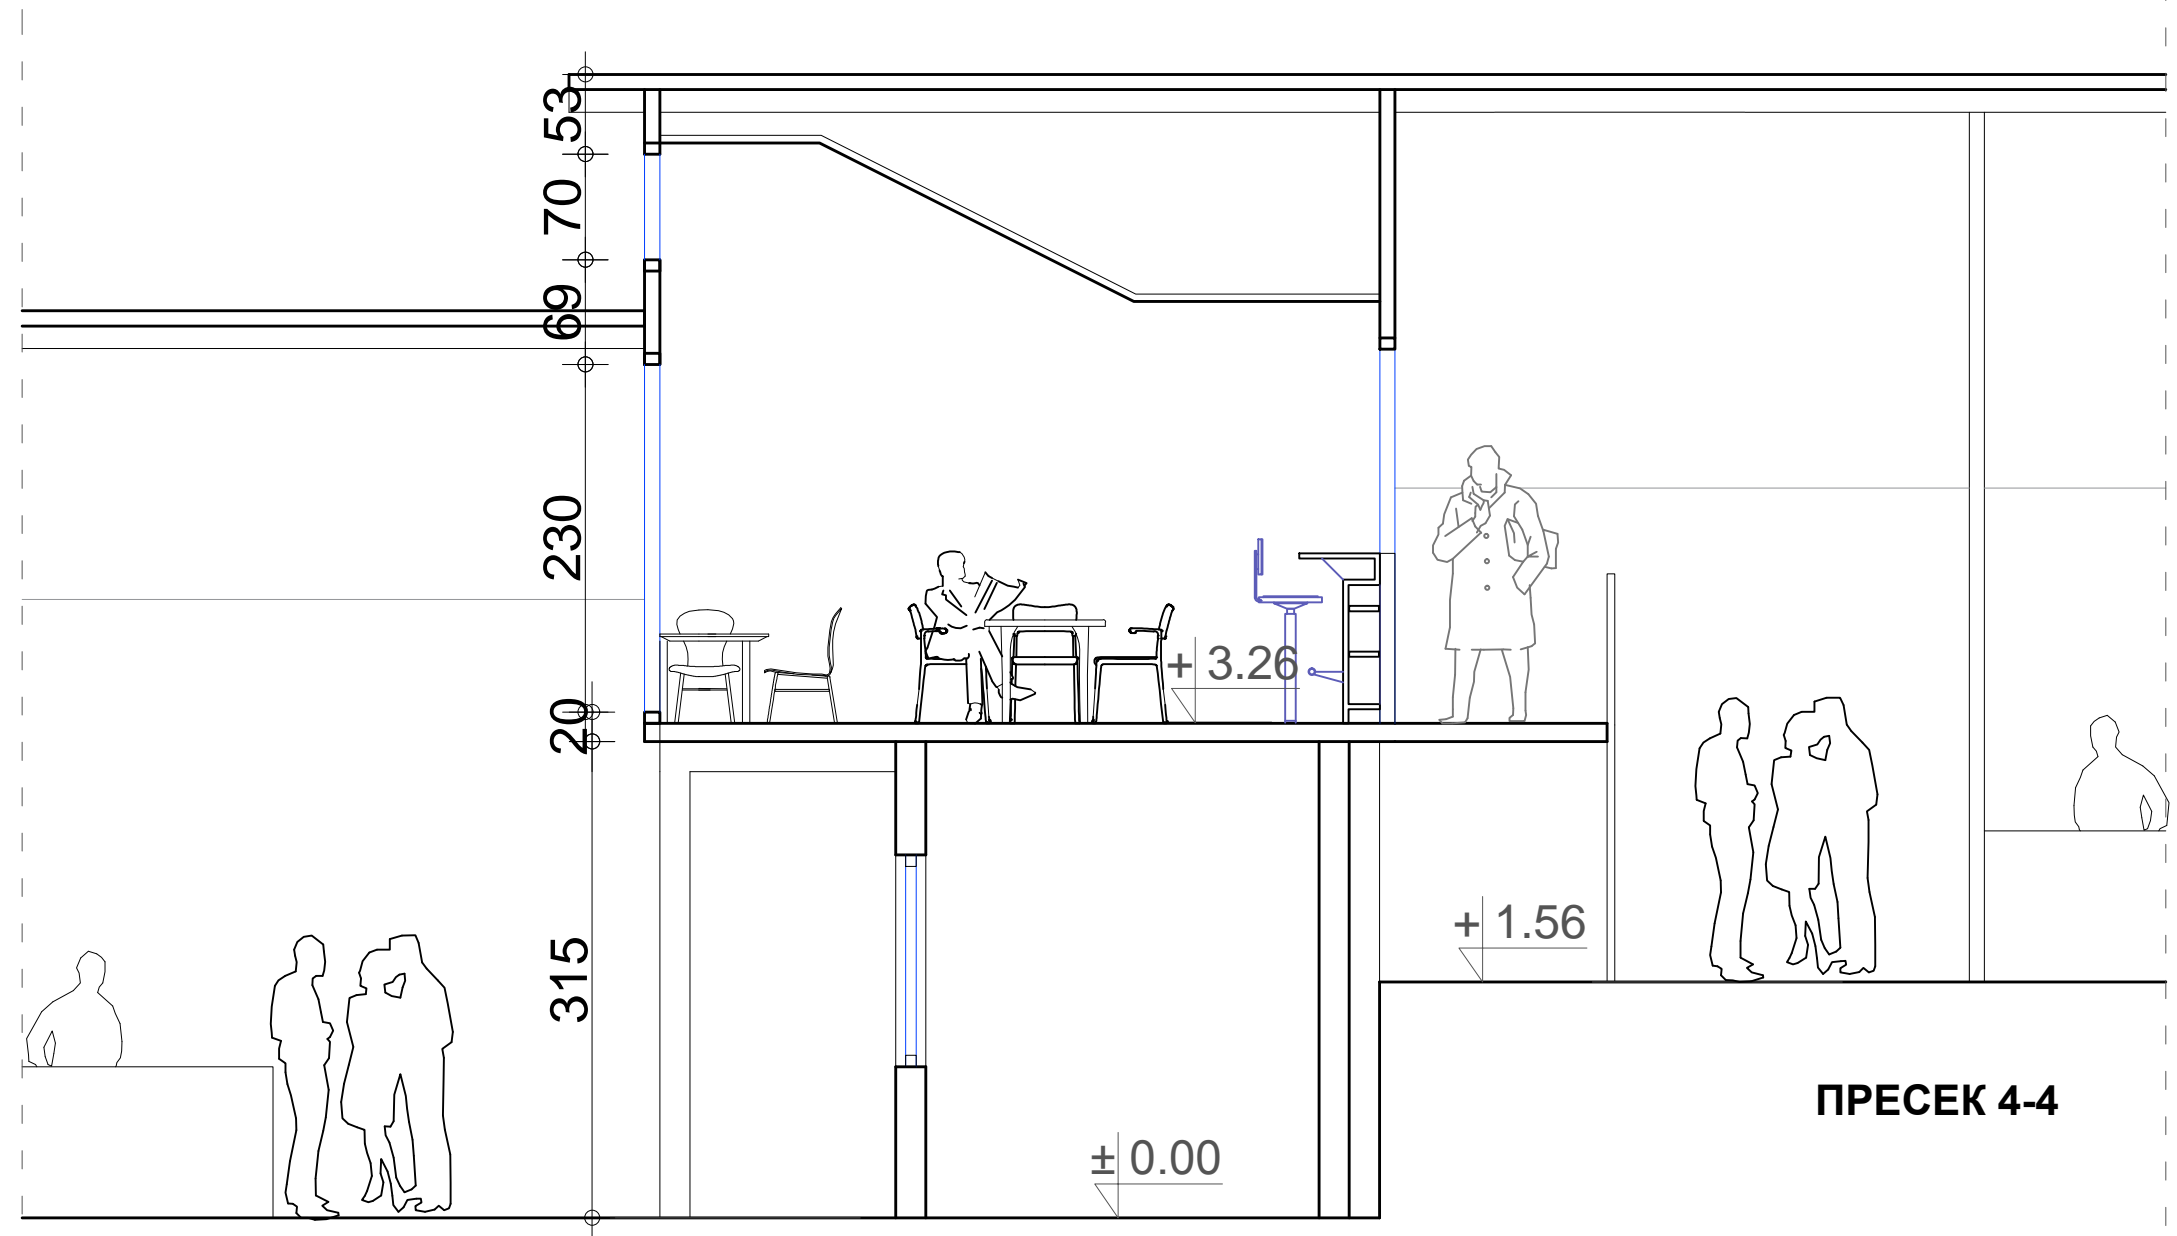

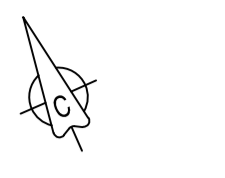

OU Blagoj Kirkov

ulica Niška

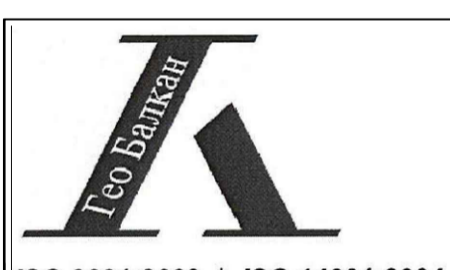

ISO 9001:2008 \* ISO 14001:2004  
„ГЕО БАЛКАН“ ДООЕЛ Битола  
ул. „Питу Гули“ бр. 47 Б

**ОСНОВЕН ПРОЕКТ**

Објект: **ГРАДСКИ ПАЗАР "ВЕЛЕС"**

Локација: /

Инвеститор: Општина Велес

Одговорен пројектант: Никола Транталовски д.и.а.

Проектант соработник: Елена Златеска М.р.и.а. Александар Камчиговски М.р.и.а.

Одговорен ревидент: /

Фаза: **A** Технички број: /

Проектант правно лице: / Ревидент правно лице: /

Дата: /

Проектант правно лице: / Ревидент правно лице: /

**ПЕТТА ФАСАДА**

Размер: **M=1:100** | Цртеж бр.: **15**





ISO 9001:2008 \* ISO 14001:2004

„ГЕО БАЛКАН“ ДООЕЛ Битола  
ул. „Питу Гули“ бр. 47 б

**ВИ БЛАГОДАРИМЕ НА ВНИМАНИЕТО!**