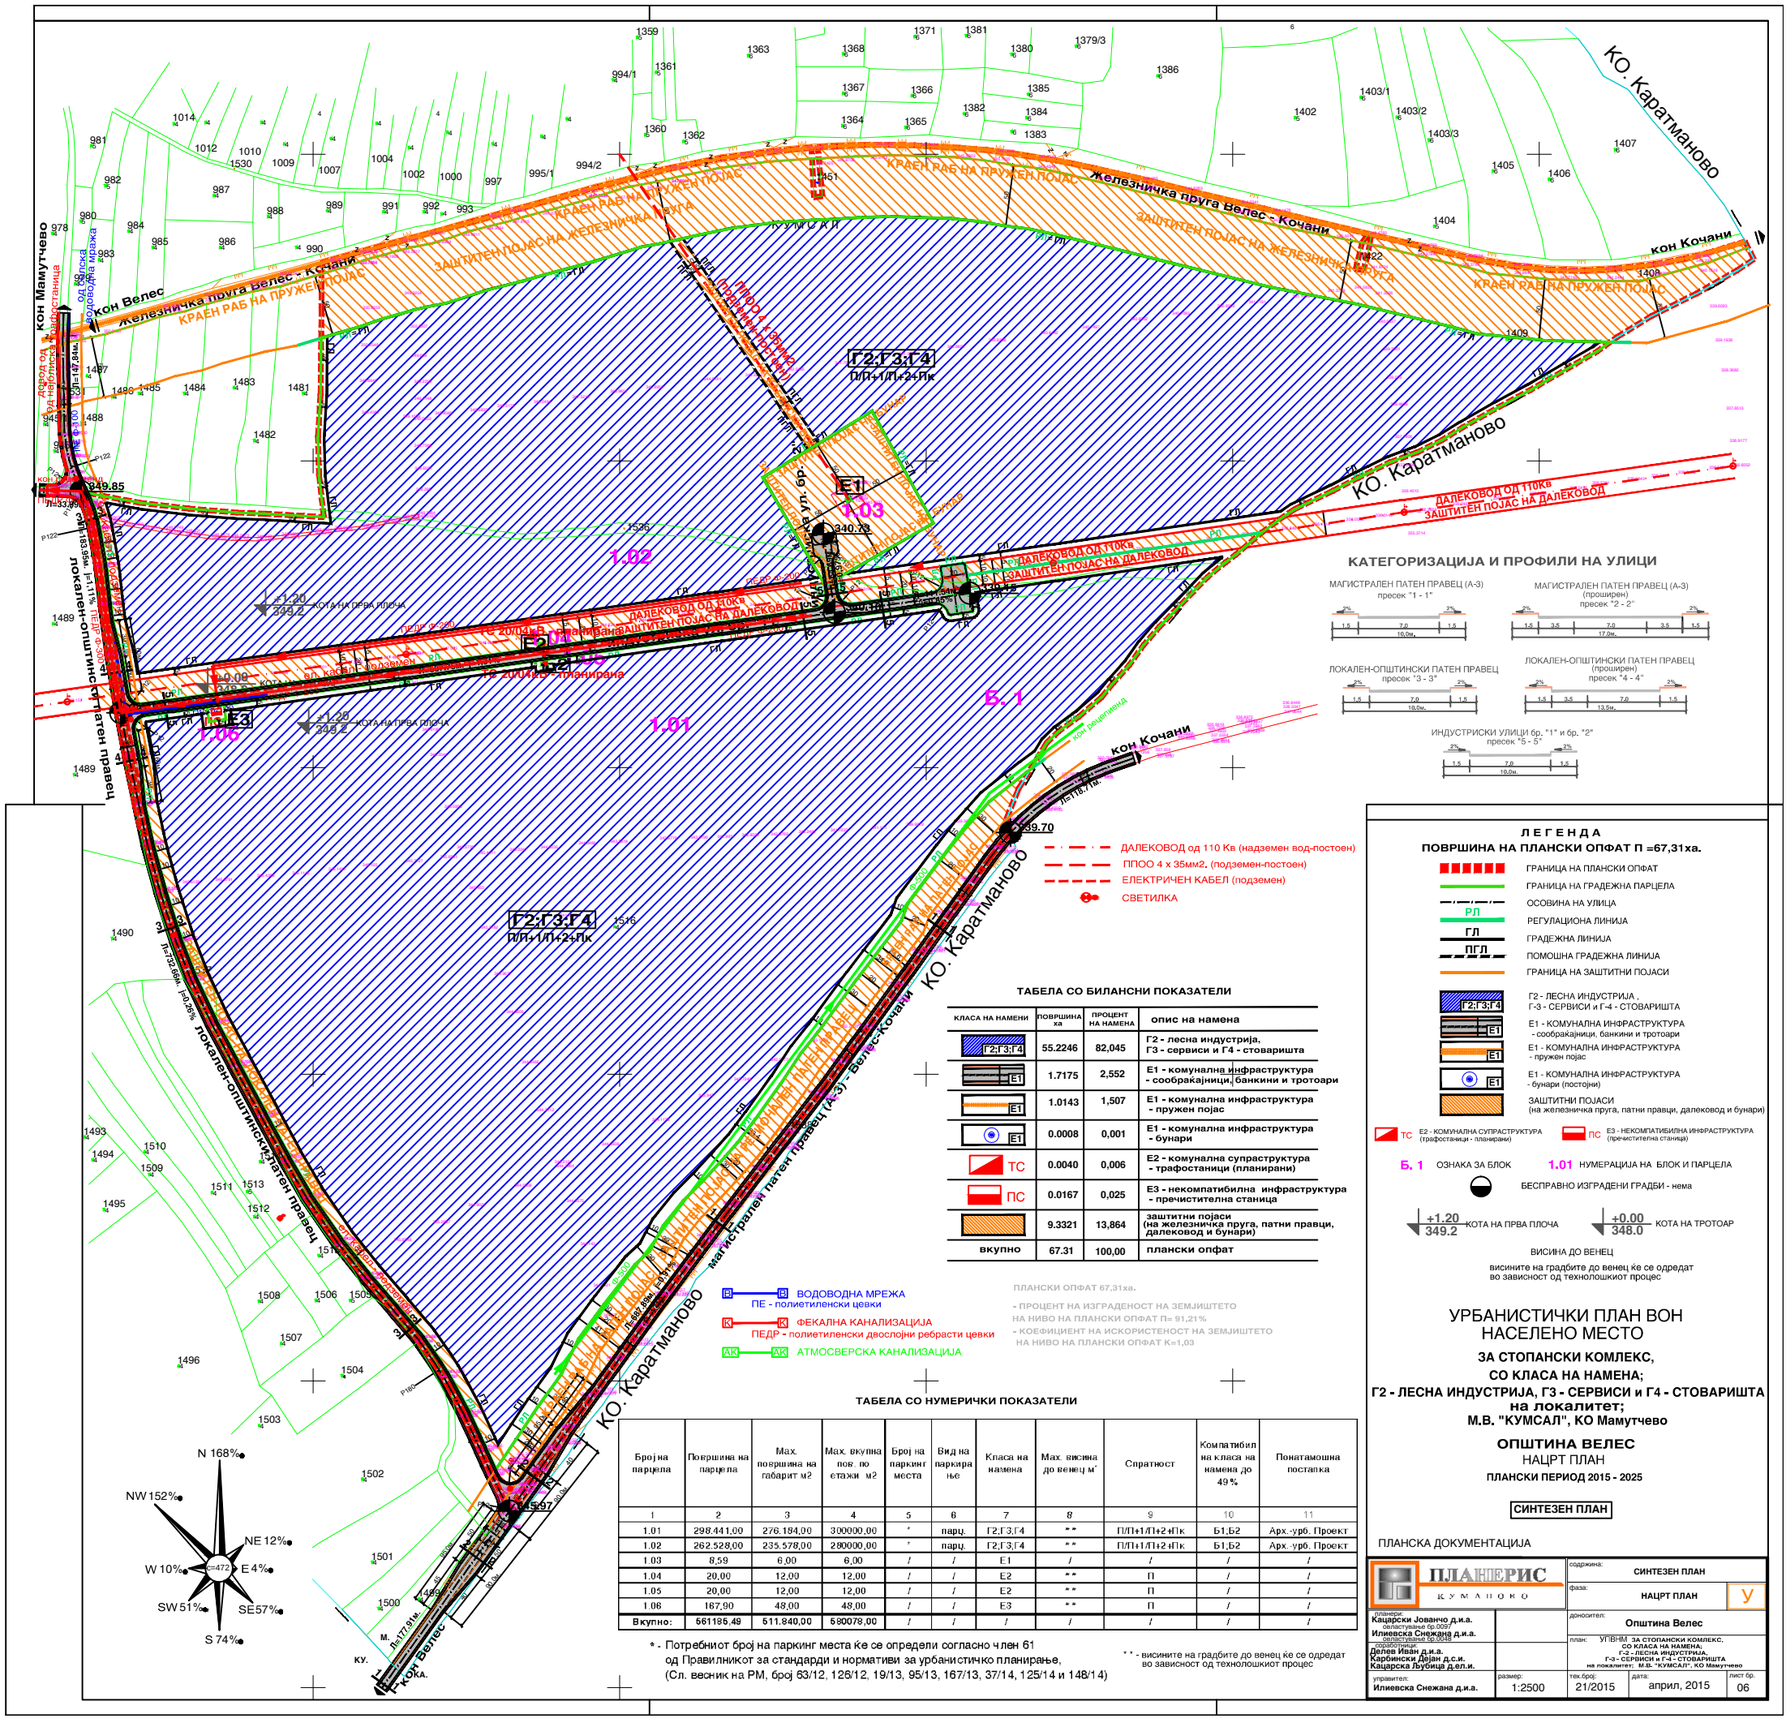

УРБАНИСТИЧКИ ПЛАН ВОН НАСЕЛЕНО МЕСТО

ЗА СТОПАНСКИ КОМЛЕКС, СО КЛАСА НА НАМЕНА; Г2 - ЛЕСНА ИНДУСТРИЈА, Г3 - СЕРВИСИ и Г4 - СТОВАРИШТА на локалитет; М.В. "КУМСАЛ", КО Мамутчево

ОПШТИНА ВЕЛЕС

НАЦРТ ПЛАН

ПЛАНСКИ ПЕРИОД 2015 - 2025

СИНТЕЗЕН ПЛАН

ПЛАНСКА ДОКУМЕНТАЦИЈА

ПЛАНЕРИС КУМАНОВО		содржина:	СИНТЕЗЕН ПЛАН
		фаза:	НАЦРТ ПЛАН У
Раководител: Кацарски Јованчо д.и.а. овластување бр.0507 Илиевска Снежана д.и.а. овластување бр.0318		донесител:	Општина Велес
Соработници: Делев Иван д.и.а. Карбински Дејан д.с.и. Кацарска Љубица д.е.о.и.		план:	УПВНМ ЗА СТОПАНСКИ КОМЛЕКС, СО КЛАСА НА НАМЕНА; Г-2 - ЛЕСНА ИНДУСТРИЈА, Г-3 - СЕРВИСИ и Г-4 - СТОВАРИШТА на локалитет; М.В. "КУМСАЛ", КО Мамутчево
управител: Илиевска Снежана д.и.а.	размер: 1:2500	тех.број: 21/2015	дата: април, 2015	лист бр. 06