


KO Veles

Terenska skica na premeruvawe

Razmer 1:1000

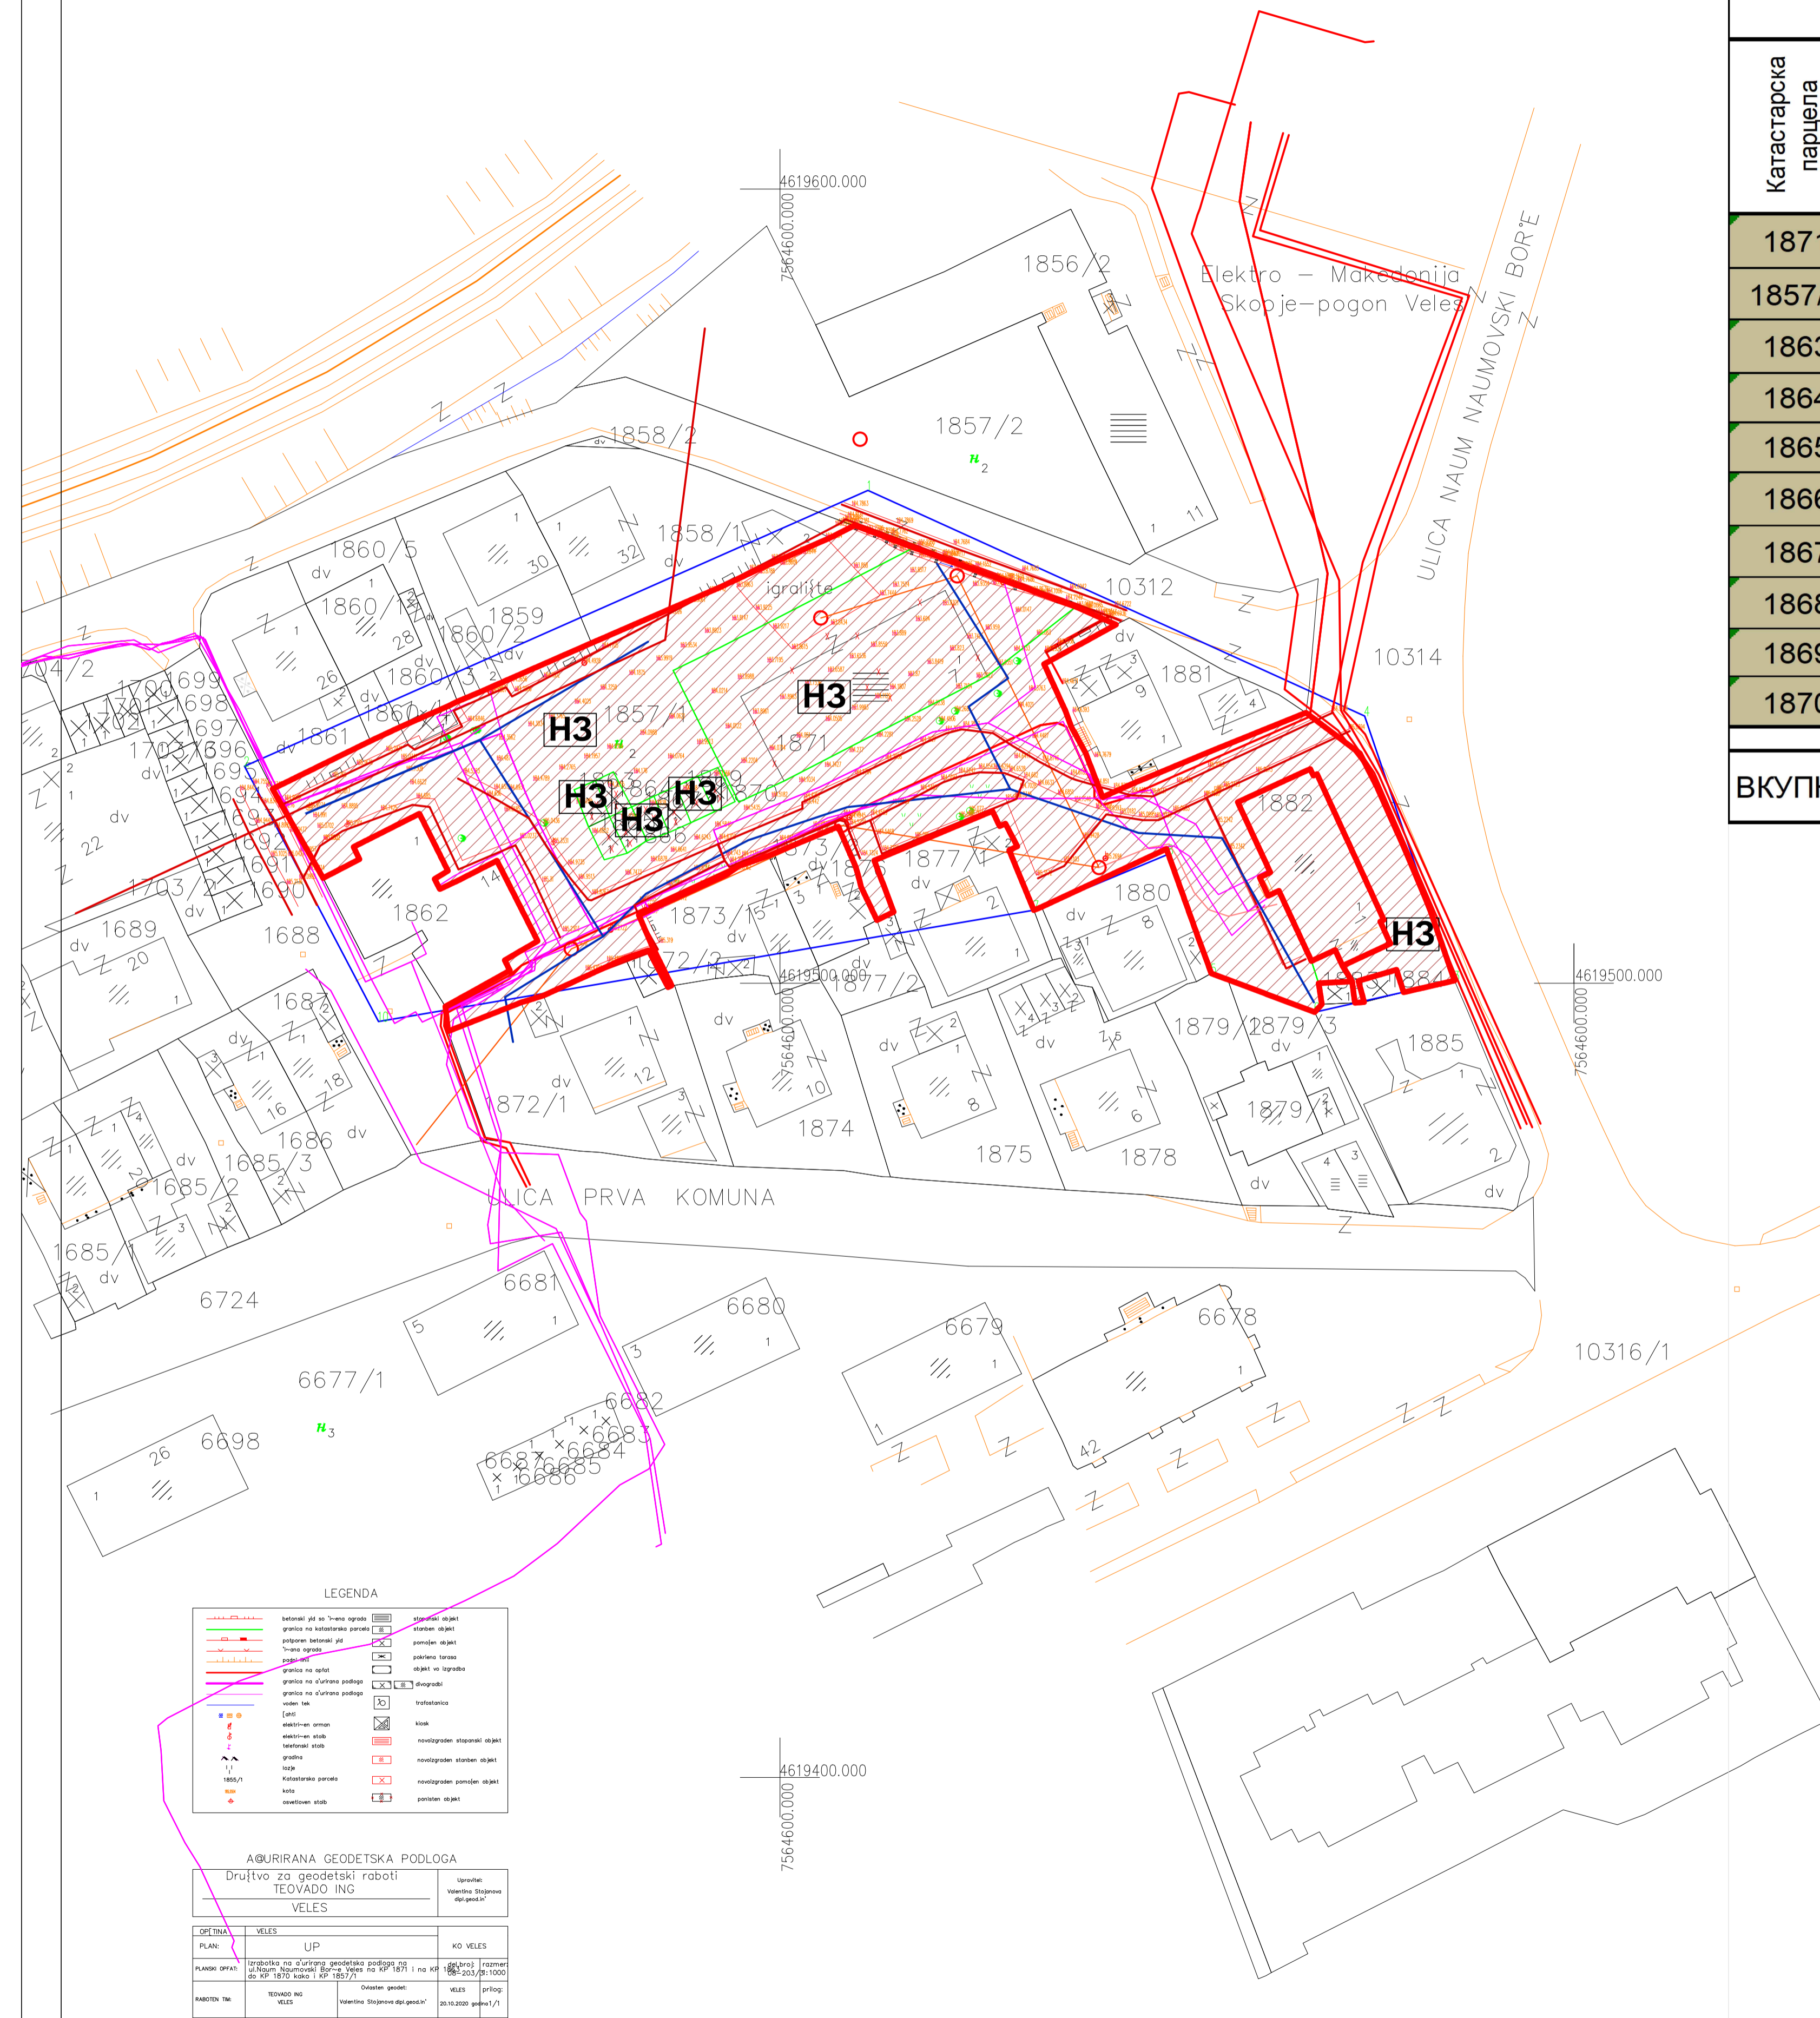

УРБАНИСТИЧКИ ПРОЕКТ ЗА Е1.1-ЈАВНО ПАРКИРАЛИШТЕ НА КП 1871, КП 1857/1, КП 1863, КП 1864, КП 1865, КП 1866, КП 1867, КП 1868, КП 1869 и КП 1870, К.О. ВЕЛЕС, ОПШТИНА ВЕЛЕС											ОПШТИНА
ДОКУМЕНТАЦИОНА ОСНОВА											ВЕЛЕС
Катастарска парцела	Површина на парцела m <sup>2</sup>	Нумерација на објект	Габарит на објект во m <sup>2</sup>	Бруто површина на објект m <sup>2</sup>	Катност	Процент на изграденост	Коефициент на искористеност	Состојба	Вид на конструкција	Намена	Забелешка
1871	773									НЗ	Неизградено
1857/1	3059	1	18	18	П	1	0,0	Д		ПО	Неизградено
1863	15									НЗ	Неизградено
1864	14									НЗ	Неизградено
1865	14									НЗ	Неизградено
1866	14									НЗ	Неизградено
1867	14									НЗ	Неизградено
1868	15									НЗ	Неизградено
1869	15									НЗ	Неизградено
1870	14									НЗ	Неизградено

ВКУПНО 3948

ЛЕГЕНДА:

- ГРАНИЦА НА ПЛАНСКИ ОПФАТ P=2.4ha
- ГРАНИЦА НА КАТАСТЕРСКА ПАРЦЕЛА
- НЗ - НЕИЗГРАДЕНО ЗЕМЈИШТЕ

Е1 - ПОСТОЈНА КОМУНАЛНА ИНФРАСТРУКТУРА

- ПОСТОЈНИ СРЕДНОНАПОНСКИ ЕЛЕКТРОЕНЕРГЕТСКИ ПОДЗЕМНИ ВОДОВИ
- ПОСТОЈНИ НИСКОНАПОНСКИ ЕЛЕКТРОЕНЕРГЕТСКИ НАДЗЕМНИ ВОДОВИ
- ПОСТОЈНИ НИСКОНАПОНСКИ ЕЛЕКТРОЕНЕРГЕТСКИ ПОДЗЕМНИ ВОДОВИ
- ПОСТОЈНА ВОДОВОДНА МРЕЖА
- ПОСТОЈНА КАНАЛИЗАЦИОНА МРЕЖА
- ПОСТОЈНИ ТК ИНСТАЛАЦИИ

LEGENDA

	Граница на плански опфат P=2.4ha		Граница на катастерска парцела
	Неизградено земјиште		Постојни среднапонски електроенергетски подземни водови
	Постојни нисконапонски електроенергетски надземни водови		Постојни нисконапонски електроенергетски подземни водови
	Постојна водоводна мрежа		Постојна канализациона мрежа
	Постојни ТК инсталации		Постојни објекти

AGURIRANA GEODETSKA PODLOGA

Društvo za geodetski работи TEOVADO ING VELES		Упатство Велес
ИЗДАВАЧ VELES	ЛИП LIP	КО-ВЕЛЕС
МАШТАБ 1:1000	ПРОЈЕКТОР Maja Petrova ing.arh.	ПРОВЕРИОР Kristina Jančeva dipl.in.arh.
СМЕРНИК 1:1000	ПРОЈЕКТОР Grozdanika Naxinska mf.in.arh.	ПРОВЕРИОР Grozdanika Naxinska mf.in.arh.

**Dizajn Centar Inženiring**

"DIZAJN CENTAR IN@ENERING" Trajčeve DOOEL  
Kavadarci ul. "Narodna Mladina" br.3, P FAH 27  
Tel/faks (043) 400 600, Tel. 410 610, mail: dci@t-home.mk

NASLOV NA PLANOT: УП за Е1.1 - Јавно паркиралиште на КП 1871, КП 1857/1, КП 1863, КП 1864, КП 1865, КП 1866, КП 1867, КП 1868, КП 1869 и КП 1870, К.О Велес, Општина Велес			
NARA^ATEL: Општина Велес		PLANSKI PERIOD:	
MESTO: К.О. Велес, Општина Велес		DONESUVA^1 NA PLANOT: Општина Велес	
OVLASTENI PLANERI: Trajčeve Grkov dia Petranka Cuculova dipl.in.arh.		ODGOVORNO LICE: TRAJ^E GRKOV dia. 3855	
SORABOTNICI: Maja Petrova ing.arh. Kristina Jančeva dipl.in.arh. Grozdanika Naxinska mf.in.arh.		TEH.BR.: 3855	
SODR@INA NA CRTE@: ДОКУМЕНТАЦИОНА ОСНОВА		LIST BR.: 2	
FAZA:		RAZMER: 1:1000	
DATUM: март 2022г.		RAZMER: 1:1000	