

НУМЕРИЧКИ ПОКАЗАТЕЛИ ЗА ГРАДЕЖНАТА ПАРЦЕЛА И ОБЈЕКТИТЕ

Урбанистички проект вон опфат на урбанистички план со намена Е1.13 – Површински соларни и фотоволтаични електрани (фотонапонски панели за производство на електрична енергија кои се градат на земјиште), на КП 587, КП 588, КП 589, КП 590, КП 593, КП 594 и КП 595, КО Сопот, Општина Велес



Површина на проектн опфат	Број на Г.П.	Број на површина за градба	поединечна класа на намена	максимална висина на градба	број на спратови	Површина на градежна парцела	површина под градба /м2/	брuto површина за градба /м2/	процент на изграденост	коэффициент на искористеност
26007 м2	1.1	1.1.1	Е1.13 - Површински соларни и фотоволтаични електрани	10,00	П	26007 м2	13043 м2	13043 м2	50,3%	0,50
		1.1.2	Е1.8 - Инфраструктура за пренос на електрична енергија	3,50	П	36 м2	36 м2			
Вкупно:						26007 м2	13080 м2	13080 м2	50,3%	0,50

УРБАНИСТИЧКИ ПРОЕКТ ВОН ОПФАТ НА УРБАНИСТИЧКИ ПЛАН СО НАМЕНА Е1.13 - ПОВРШИНСКИ СОЛАРНИ И ФОТОВОЛТАИЧНИ ЕЛЕКТРАНИ (ФОТОНАПОНСКИ ПАНЕЛИ ЗА ПРОИЗВОДСТВО НА ЕЛЕКТРИЧНА ЕНЕРГИЈА КОИ СЕ ГРАДАТ НА ЗЕМЈИШТЕ), НА КП 587, КП 588, КП 589, КП 590, КП 593, КП 594 И КП 595, КО СОПОТ, ОПШТИНА ВЕЛЕС

- LEGENDA:
- GRANICA NA PROEKTEN OPFAT 2.60ha
 - REGULACIONA LINIJA
 - GRANICA NA GRADEJNA PARCELA
 - GRADEJNA LINIJA
 - ELEMENTI NA ULICNA MREZHA
 - NUMERACIJA NA GRADEJNA PARCELA
 - 1.1.1 NUMERACIJA NA POVR[INA ZA GRADBA
 - P KATNOST NA GRADBATA
 - N=10.00m MAKSIMALNA VISO[INA NA GRADBATA DO VENEC
 - POVR[INA ZA GRADEWE OGRANI[ENA SO GRADEJNA LINIJA

- NAMENA
- E - INFRASTRUKTURI
 - E1.13 - POVR[INSKI SOLARNI I FOTOVOLTAI[NI ELEKTANI
 - E1.8 - INFRASTRUKTURA ZA PRENOS NA ELEKTRI[NA ENERGIJA
 - КОЛОВОЗ (ЗЕМЈЕН/ТАМПОНИРАН ПАТ)
 - ЗАШТИТЕН ПОЈАС НА АВТОПАТ - 40м

ВЛЕЗ - ИЗЛЕЗ ВО/ОД ГРАДЕЖНА ПАРЦЕЛА

КОМУНАЛНА ИНФРАСТРУКТУРА
ЕЛЕКТРО МРЕЖА - ПОСТОЈНА



ЗАШТИТЕН ПОЈАС НА НАДЗЕМЕН 10(20) ВОД - ЕВН

I=0.33%
L=200m НИВЕЛМАН

73.56 ВИСИНСКА КОТА

ПРОФИЛ НА УЛИЦИ
Постоечки земјен пат

24=2,7

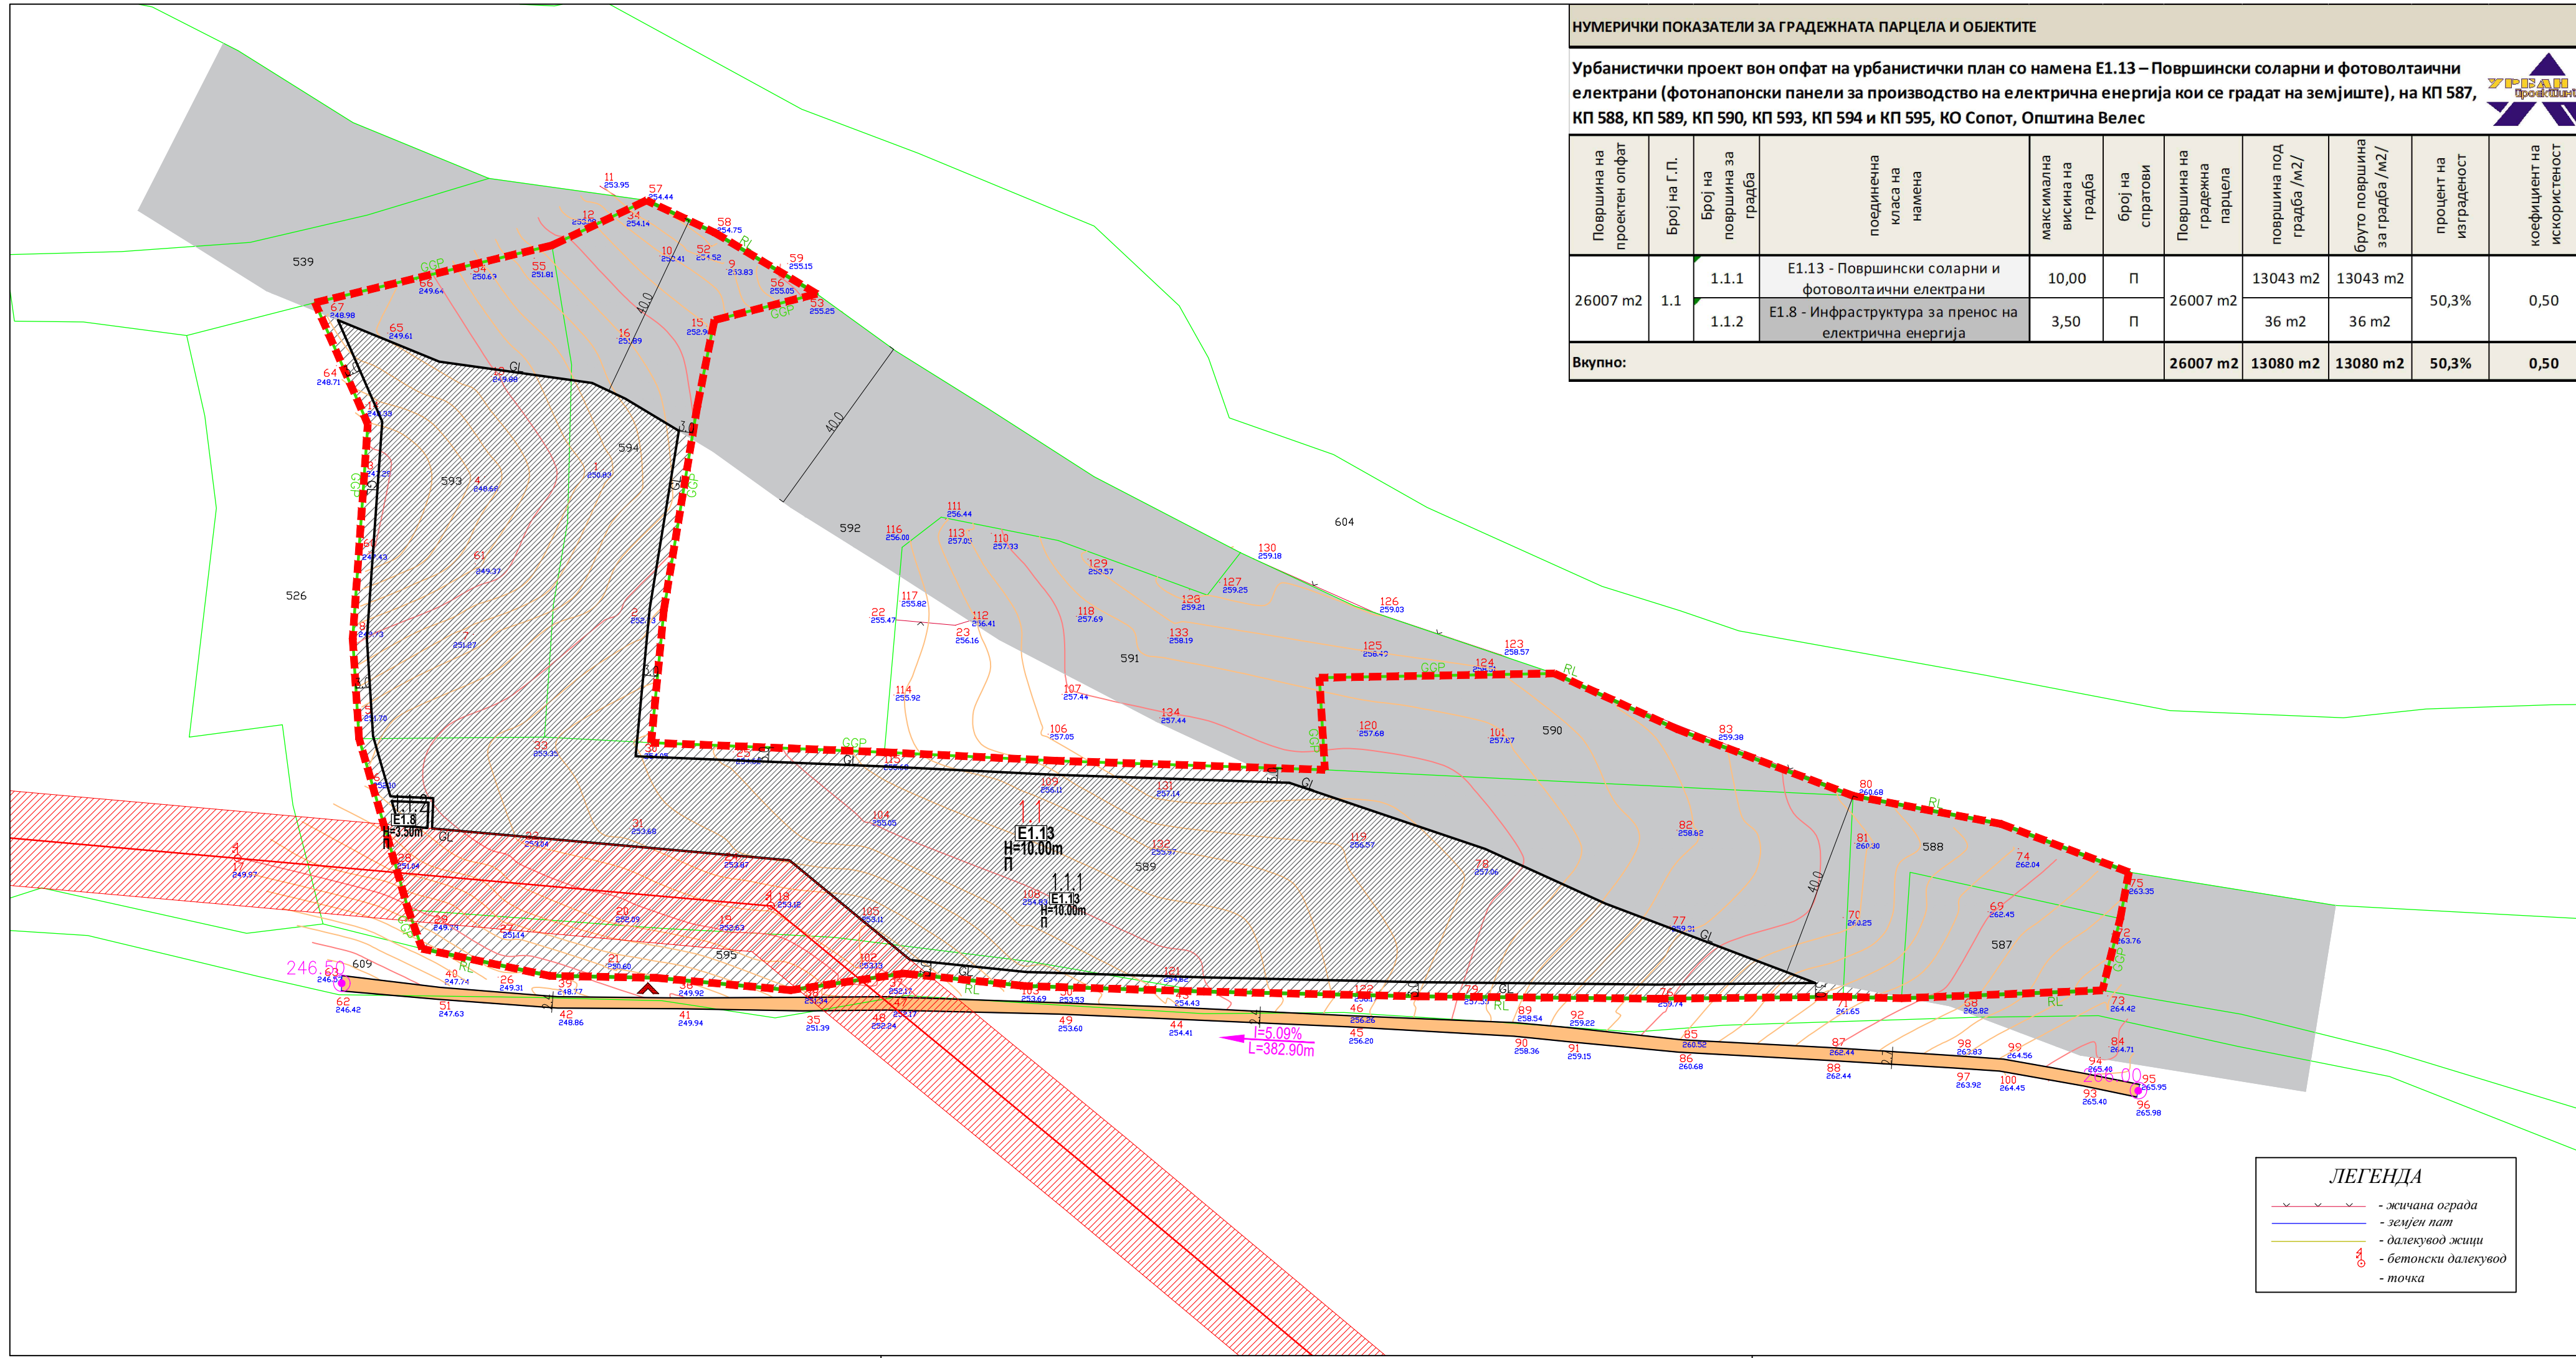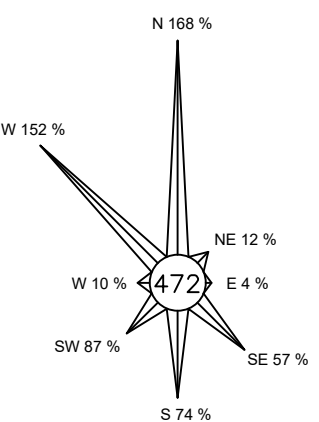

ЛЕГЕНДА

- жичана ограда
- земјен пат
- далекувод жици
- бетонски далекувод
- точка

НАРАЧАТЕЛ: ОСАВ ЕНЕРѢИ ДОО Скопје	ИЗРАБОТУВАЧ: ДРУШТВО ЗА ПРОЕКТИРАЊЕ, ТРГОВИЈА И ИНЖЕНЕРИНГ ДООЕЛ ВЕЛЕС URBANPROJEKTING УЛИЦА „НИКОЛА ОРЕВЧАНЕЦ“ БРОЈ 1 - ВЕЛЕС	(М.Р.)
ИМЕ НА ПОДРАЧЈЕТО И ОПШТИНАТА: КО СОПОТ, ОПШТИНА ВЕЛЕС	БРОЈ НА ЛИЦЕНЦА: 0054	ПОТПИС:
ВИД НА ПЛАН: УРБАНИСТИЧКИ ПРОЕКТ	ПЛАНЕР: БИЛЈАНА ТАСЕВА д.и.а. овластување бр. 0.0367	БРОЈ НА ГРАФИЧКИ ПРИЛОГ: 04
ФАЗА: У	ТЕХНИЧКИ БРОЈ: 10/22	
ДАТА: АВГУСТ 2022	РАЗМЕР: 1:1000	
ОРТЕО / ПРИЛОГ: СИНТЕЗНА КАРТА	ОДГОВОРНО ЛИЦЕ НА ПРАВНОТО ЛИЦЕ: БИЈАНА ТАСЕВА	