


Terenska skica na premeruvawe

KO Bažino Selo—von grad


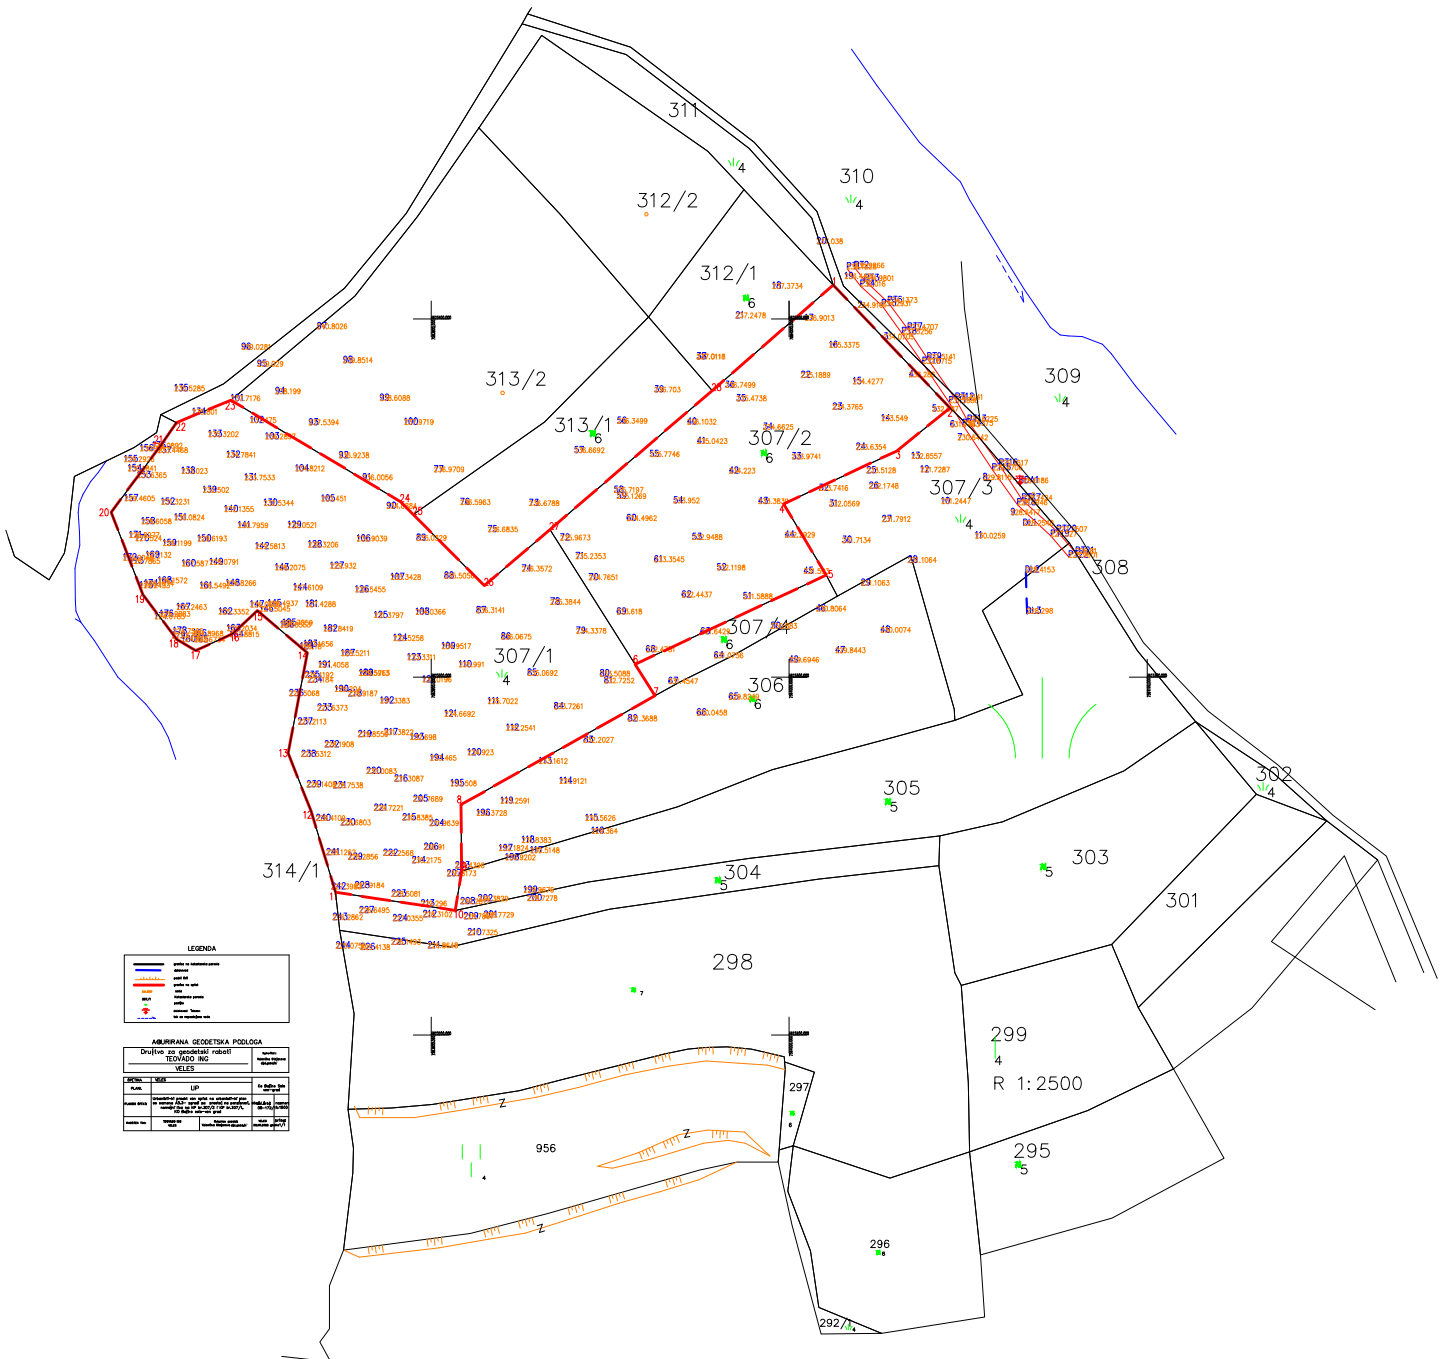

LEGENDA




R 1:2500