


Terenska skica na premeruvawe

Razmer 1:2000

KO Veles

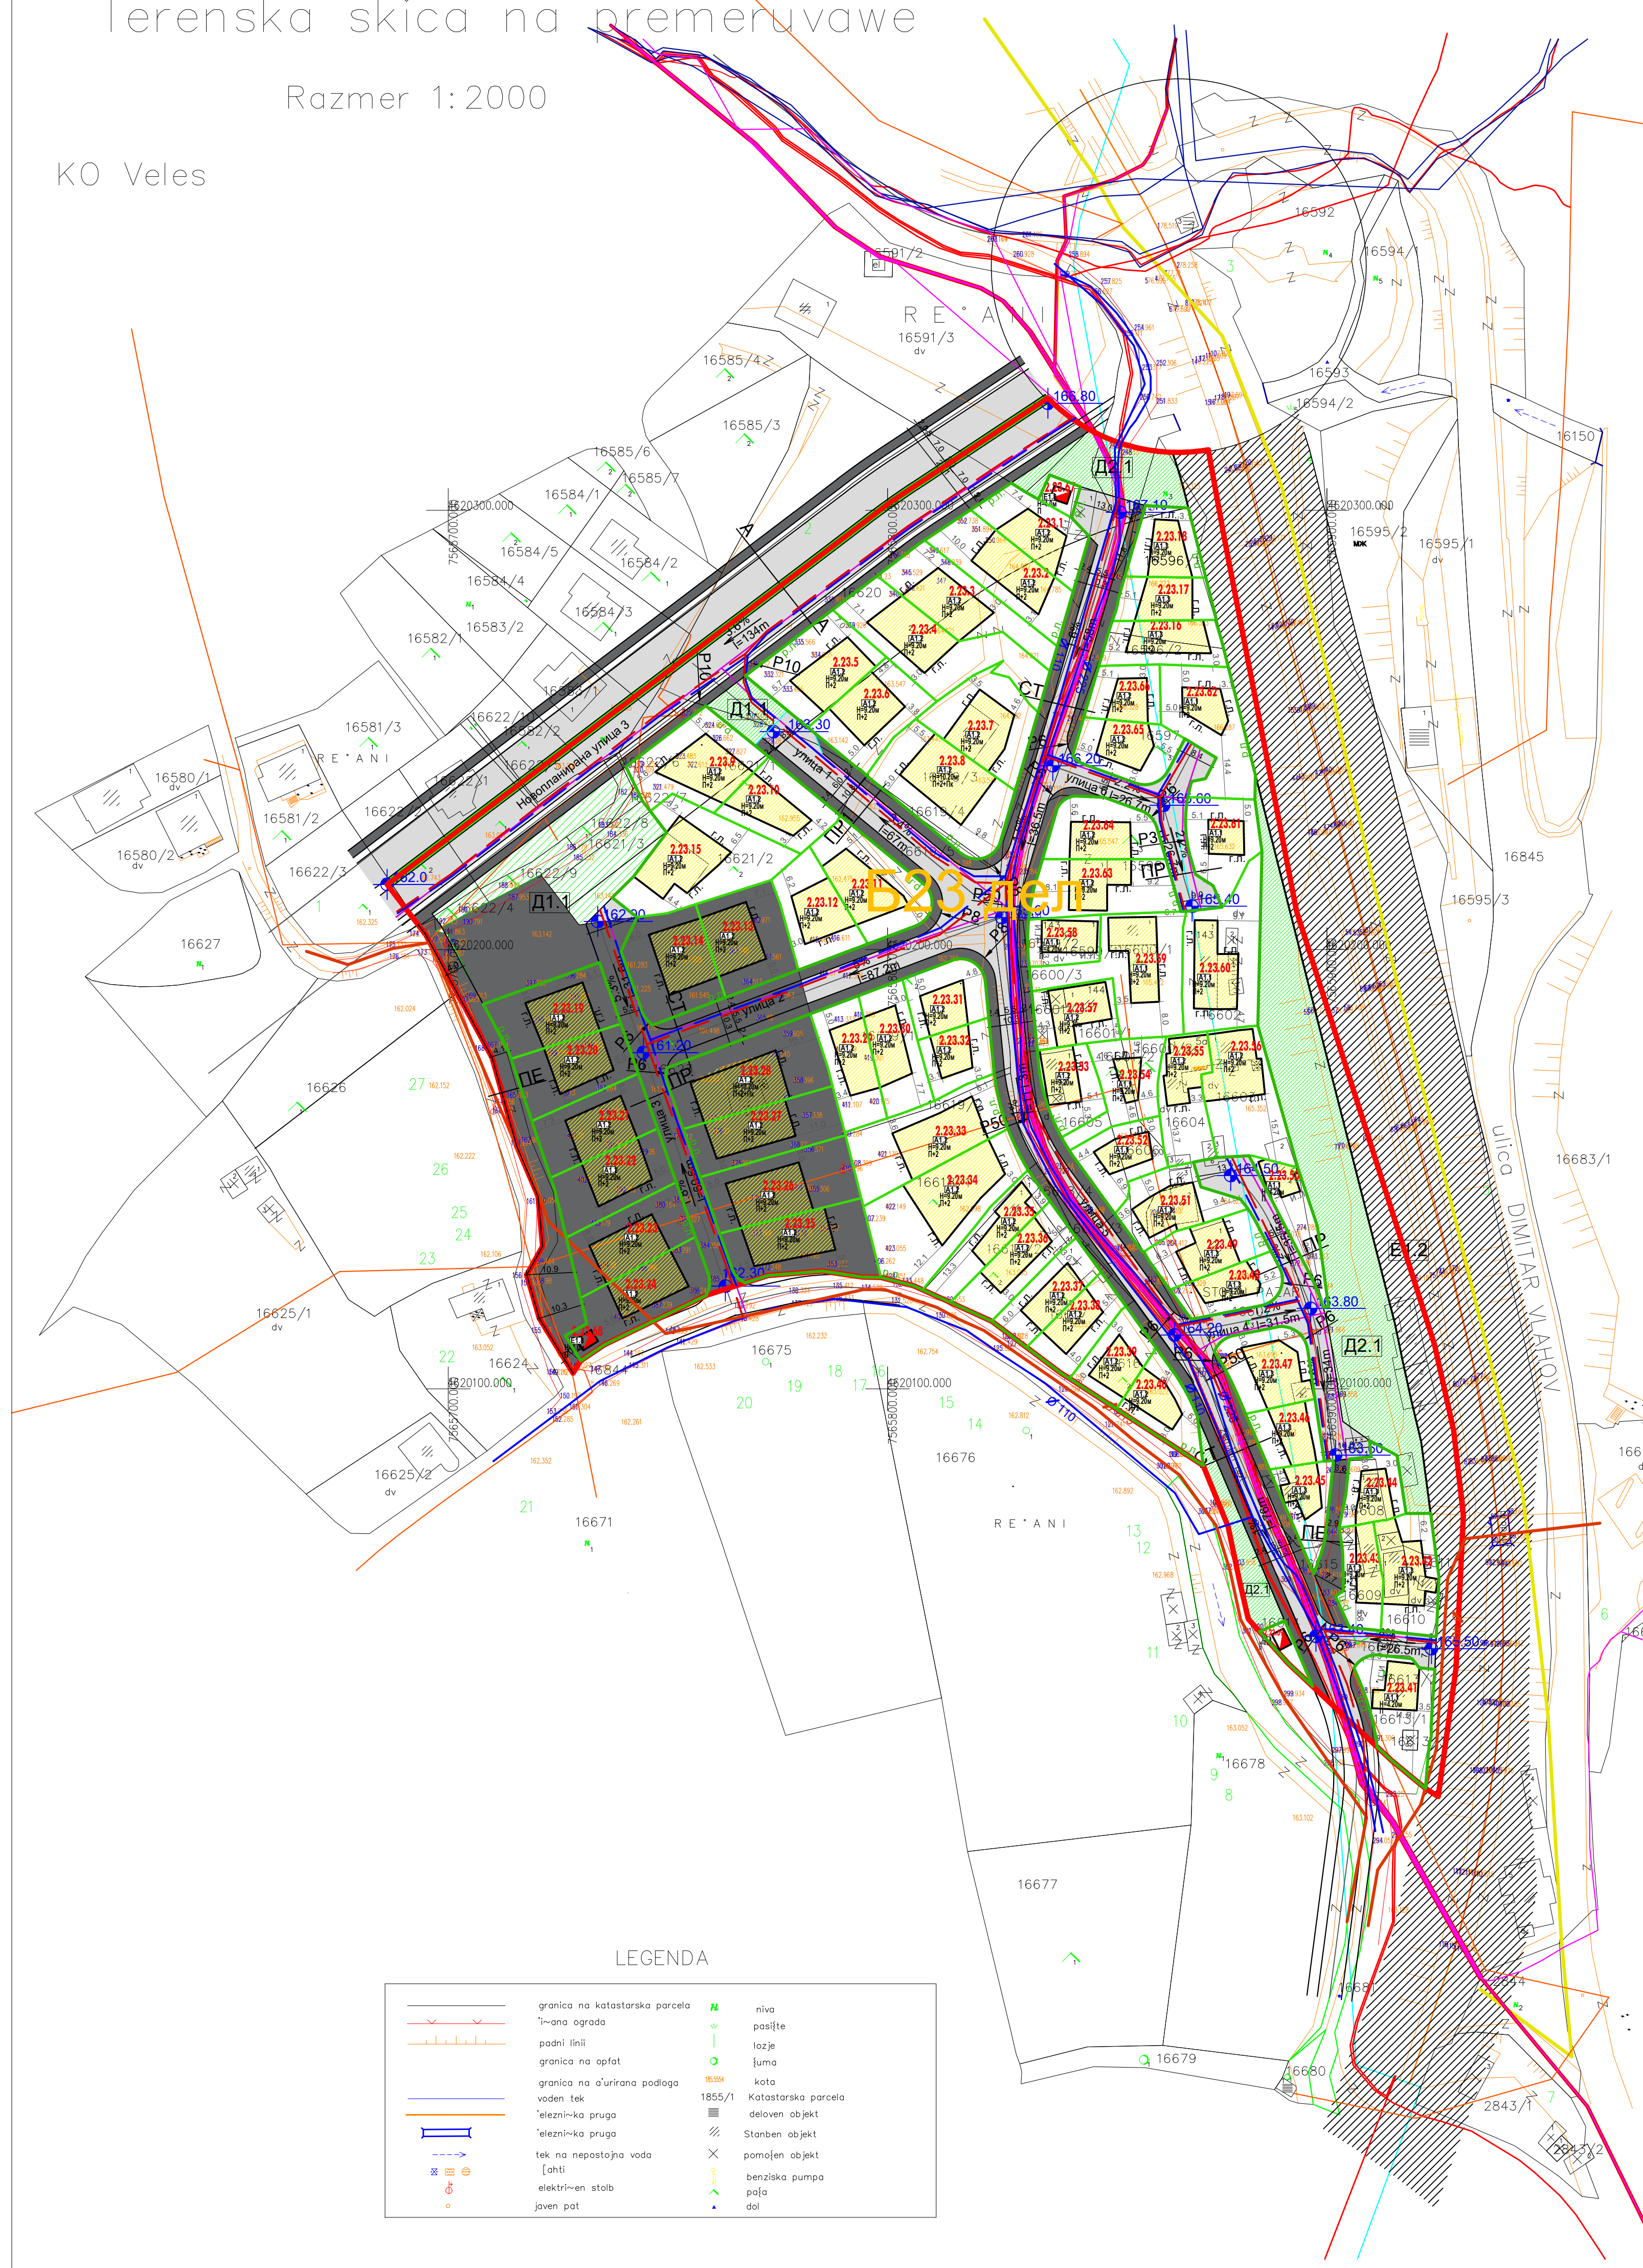

**LEGENDA**

	granica na katastarska parcela		nivo
	Trnava ograda		pasijete
	radni linii		lozje
	granica na opfat		ljubo
	granica na d'urirana podloga		kota
	voden tek		Katastarska parcela
	elektrinska pruga		filozofski objekt
	elektrinska pruga		Stambeni objekt
	tek na nepostojna voda		parnični objekt
	elektrinen stob		banjska pumpa
	javen pat		dal

**A@URIRANA GEODETSKA PODLOGA**

Društvo za geodetski работи  
**TEOVADO ING**  
VELES

Upravniel:  
Valentina Stojanova  
dipi.geod.in

OPRTINA:	Veles	KO Veles
PLAN:	DUP	
PLANSKI OPFAT:	Detalen urbanisticheski plan za del od UB 23, UE 2 (Железен мост), КО Веелс, Општина Веелс	del.broj: 08-179/1; razmer: 1:2000
RABOTEN TIM:	TEOVADO ING VELES	Ovlasten geodet: Valentina Stojanova dipi.geod.in 30.09.2021 godina/1/

Детален урбанистички план за дел од УБ 23, УЕ 2 (Железен мост), КО Веелс, Општина Веелс

№ на парцела	поврз на парцела	вк. извр. површина	процент на извр.	кодеж на искор.	класа на намена	класа на намена	кота на венец	катност	број на парк.	место на паркирање
2.23.1	304	121	364	40	1.2	A1.2	B1 (до 30%)	9,20m	P+2	парцела
2.23.2	410	164	492	40	1.2	A1.2	B1 (до 30%)	9,20m	P+2	парцела
2.23.3	418	166	497	40	1.2	A1.2	B1 (до 30%)	9,20m	P+2	парцела
2.23.4	573	173	520	30	0.9	A1.2	B1 (до 30%)	9,20m	P+2	парцела
2.23.5	419	160	481	38	1.1	A1.2	B1 (до 30%)	9,20m	P+2	парцела
2.23.6	364	146	437	40	1.2	A1.2	B1 (до 30%)	9,20m	P+2	парцела
2.23.7	413	165	494	40	1.2	A1.2	B1 (до 30%)	9,20m	P+2	парцела
2.23.8	572	227	680	40	1.2	A1.2	B1 (до 30%)	9,20m	P+2	парцела
2.23.9	444	177	532	40	1.2	A1.2	B1 (до 30%)	9,20m	P+2	парцела
2.23.10	319	127	381	40	1.2	A1.2	B1 (до 30%)	9,20m	P+2	парцела
2.23.11	417	168	504	40	1.2	A1.2	B1 (до 30%)	9,20m	P+2	парцела
2.23.12	325	130	390	40	1.2	A1.2	B1 (до 30%)	9,20m	P+2	парцела
2.23.13	395	156	469	40	1.2	A1.2	B1 (до 30%)	9,20m	P+2	парцела
2.23.14	431	173	519	40	1.2	A1.2	B1 (до 30%)	9,20m	P+2	парцела
2.23.15	610	212	636	35	1.0	A1.2	B1 (до 30%)	9,20m	P+2	парцела
2.23.16	272	128	385	47	1.4	A1.3	B1 (до 30%)	9,20m	P+2	парцела
2.23.17	208	115	345	55	1.7	A1.3	B1 (до 30%)	9,20m	P+2	парцела
2.23.18	226	101	302	45	1.3	A1.2	B1 (до 30%)	9,20m	P+2	парцела
2.23.19	367	155	454	40	1.2	A1.2	B1 (до 30%)	9,20m	P+2	парцела
2.23.20	354	137	411	39	1.2	A1.2	B1 (до 30%)	9,20m	P+2	парцела
2.23.21	356	144	432	40	1.2	A1.2	B1 (до 30%)	9,20m	P+2	парцела
2.23.22	363	141	423	39	1.2	A1.2	B1 (до 30%)	9,20m	P+2	парцела
2.23.23	386	151	453	39	1.2	A1.2	B1 (до 30%)	9,20m	P+2	парцела
2.23.24	355	147	441	41	1.2	A1.2	B1 (до 30%)	9,20m	P+2	парцела
2.23.25	460	183	540	40	1.2	A1.2	B1 (до 30%)	9,20m	P+2	парцела
2.23.26	478	189	567	40	1.2	A1.2	B1 (до 30%)	9,20m	P+2	парцела
2.23.27	405	162	486	40	1.2	A1.2	B1 (до 30%)	9,20m	P+2	парцела
2.23.28	562	216	648	38	1.2	A1.2	B1 (до 30%)	9,20m	P+2	парцела
2.23.29	323	122	366	40	1.2	A1.2	B1 (до 30%)	9,20m	P+2	парцела
2.23.30	313	126	378	40	1.2	A1.2	B1 (до 30%)	9,20m	P+2	парцела
2.23.31	256	94	282	37	1.1	A1.2	B1 (до 30%)	9,20m	P+2	парцела
2.23.32	210	81	243	39	1.2	A1.2	B1 (до 30%)	9,20m	P+2	парцела
2.23.33	532	214	641	40	1.2	A1.2	B1 (до 30%)	9,20m	P+2	парцела
2.23.34	650	262	786	40	1.2	A1.2	B1 (до 30%)	9,20m	P+2	парцела
2.23.35	272	108	325	40	1.2	A1.2	B1 (до 30%)	9,20m	P+2	парцела
2.23.36	290	115	345	40	1.2	A1.2	B1 (до 30%)	9,20m	P+2	парцела
2.23.37	253	100	301	40	1.2	A1.2	B1 (до 30%)	9,20m	P+2	парцела
2.23.38	239	95	294	40	1.2	A1.2	B1 (до 30%)	9,20m	P+2	парцела
2.23.39	226	90	271	40	1.2	A1.2	B1 (до 30%)	9,20m	P+2	парцела
2.23.40	245	93	279	38	1.1	A1.2	B1 (до 30%)	9,20m	P+2	парцела
2.23.41	353	91	91	26	0.3	A1.1	B1 (до 30%)	4,20m	P	парцела
2.23.42	344	176	528	51	1.5	A1.3	B1 (до 30%)	9,20m	P+2	парцела
2.23.43	205	97	291	47	1.4	A1.3	B1 (до 30%)	9,20m	P+2	парцела
2.23.44	200	86	259	43	1.3	A1.3	B1 (до 30%)	9,20m	P+2	парцела
2.23.45	201	81	243	40	1.2	A1.3	B1 (до 30%)	9,20m	P+2	парцела
2.23.46	200	101	302	50	1.5	A1.3	B1 (до 30%)	9,20m	P+2	парцела
2.23.47	323	160	481	50	1.5	A1.3	B1 (до 30%)	9,20m	P+2	парцела
2.23.48	226	90	271	40	1.2	A1.3	B1 (до 30%)	9,20m	P+2	парцела
2.23.49	286	123	369	43	1.3	A1.3	B1 (до 30%)	9,20m	P+2	парцела
2.23.50	200	49	49	25	0.2	A1.1	B1 (до 30%)	4,20m	P	парцела
2.23.51	313	126	378	40	1.2	A1.3	B1 (до 30%)	9,20m	P+2	парцела
2.23.52	294	79	237	30	0.9	A1.1	B1 (до 30%)	9,20m	P+2	парцела
2.23.53	228	98	294	43	1.3	A1.2	B1 (до 30%)	9,20m	P+2	парцела
2.23.54	301	46	138	15	0.5	A1.1	B1 (до 30%)	9,20m	P+2	парцела
2.23.55	318	129	386	40	1.2	A1.2	B1 (до 30%)	9,20m	P+2	парцела
2.23.56	463	181	543	39	1.2	A1.2	B1 (до 30%)	9,20m	P+2	парцела
2.23.57	258	133	399	52	1.5	A1.2	B1 (до 30%)	9,20m	P+2	парцела
2.23.58	176	91	91	52	0.5	A1.1	B1 (до 30%)	4,20m	P	парцела
2.23.59	562	160	480	28	0.9	A1.1	B1 (до 30%)	9,20m	P+2	парцела
2.23.60	541	164	491	30	0.9	A1.1	B1 (до 30%)	9,20m	P+2	парцела
2.23.61	301	52	189	21	0.6	A1.1	B1 (до 30%)	9,20m	P+2	парцела
2.23.62	441	79	237	18	0.5	A1.1	B1 (до 30%)	9,20m	P+2	парцела
2.23.63	403	133	399	33	1.0	A1.2	B1 (до 30%)	9,20m	P+2	парцела
2.23.64	315	116	348	37	1.1	A1.2	B1 (до 30%)	9,20m	P+2	парцела
2.23.65	274	109	327	40	1.2	A1.2	B1 (до 30%)	9,20m	P+2	парцела
2.23.66	201	79	238	40	1.2	A1.2	B1 (до 30%)	9,20m	P+2	парцела
2.23.67	54	12	12	22	0.2	E1.8		4,0m	P	парцела
2.23.68	48	12	12	25	0.3	E1.8		4,0m	P	парцела
2.23.69	54	12	12	22	0.2	E1.8		4,0m	P	парцела
<b>Вк.</b>	<b>23075</b>	<b>8798</b>	<b>370</b>	<b>37</b>	<b>1.1</b>					

Вк.	1498	D1.1 - Јавни паркови/Зелени скверови
Вк.	2376	D2.1 - Двореди и друго украсно и заштитно зеленило
Вк.	10866	E1.1 - Секундарни улични мрежи во населени места
<b>Вкупно</b>	<b>37815</b>	

NUMERICKI POказATEЛИ


ГРУПА НА КЛАСИ НА НАМЕНА	ОСНОВНА КЛАСА НА НАМЕНА	ПОДЕЛИЧЕНА КЛАСА НА НАМЕНА	ВК.ХА	%	Компатибилни класи на намена на основната класа на намена
А ДОМУВАЊЕ	A1 Куќи за домување	A1.1 Куќи со двор	0.3	8	B1, B1.B2 (30% од A1) Вк.макс. 30%
		A1.2 Семејни куќи со споен вид на меѓа - двокуќи	1.69	45	B1, B1.B2 (30% од A1) Вк.макс. 30%
		A1.3 Семејни куќи во низа, споени видови на меѓа од двете страни	0.3	8	B1, B1.B2 (30% од A1) Вк.макс. 30%
Д ЗЕЛЕНИЛО, РЕКРЕАЦИЈА И MEMOРИЈАЛНИ ПPOCTOPI	D1 Градби од живо зеленило	D1.1 Јавни паркови/Зелени скверови	0.15	4	B1, D3 (10% од D1) Вк.макс. 10%
		D2.1 Двореди и друго украсно и заштитно зеленило	0.23	6	/
Е ИНФРАСТРУКТУРА	E1 Сообраќајни инфраструктури	E1.1 Примарни и секундарни улични мрежи во населени места	1.09	29	/
		E1.8 Трансформаторски станици и подстанции	0.02	/	/
<b>ВКУПНО</b>			<b>3.78</b>	<b>100</b>	

ДЕТАЛЕН УРБАНИСТИЧКИ ПЛАН ЗА ДЕЛ ОД УБ 23, УЕ 2 (ЖЕЛЕЗЕН МОСТ), КО ВЕЛЕС, ОПШТИНА ВЕЛЕС

**ЛЕГЕНДА**

- ГРАНИЦА НА ПЛАНСКИ ОПФАТ
- ГРАНИЦА НА БЛОК
- ОЗНАКА НА БЛОК
- ГРАНИЦА НА ГРАДЕЖНА ПАРЦЕЛА
- НУМЕРАЦИЈА НА ПАРЦЕЛА
- ГРАДЕЖНА ЛИНИЈА
- ИНФОРМАТИВНА ЛИНИЈА
- РЕГУЛАЦИОНА ЛИНИЈА
- A - ДОМУВАЊЕ
  - A1 - Куќи за домување
  - A1.1 - Куќи со двор
  - A1.2 - Семејни куќи со споен вид на меѓа - двокуќи
  - A1.3 - Семејни куќи во низа, споени видови на меѓа од двете страни
- Д - ЗЕЛЕНИЛО И РЕКРЕАЦИЈА
  - D1 - Градби од живо зеленило
  - D1.1 - Јавни паркови/Зелени скверови
  - D2.1 - Двореди и друго украсно и заштитно зеленило
- ГРАДБИ ОД НИСКОГРАДБАТА - ИНФРАСТРУКТУРИ
  - E1 - Сообраќајни, линиски и други инфраструктури
- E1.1 - Примарни и секундарни улични мрежи во населени места
- E1.2 - Железнички пруги од меѓународни сообраќајни коридори (заштитен појас)
- E1.5 - Доводи на вода и водоводни мрежи
- водовод
  - планиран водовод
- E1.6 - Канализациска инфраструктура - фекална и атмосферска
  - фекална канализација
  - планирана фекална канализација
- E1.8 - Водови за пренос на електрична енергија
- ЕВН нисконапонски подземен кабел
- ЕВН нисконапонска воздушна мрежа
- ЕВН 10(20) надземен вод
- ЕВН 10(20) подземен вод
- ЕВН 10(20) подземен вод - планиран
- Трансформаторски станици и подстанции
- E1.9 - Телекомуникациски водови
- Бакарен кабел - Македонски телеком
- Оптички кабел
- Планирана ТК мрежа
- Комуникациски канал

ПОПРЕЧНИ ПРОФИЛИ НА СООБРАЌАЈНИЦИ

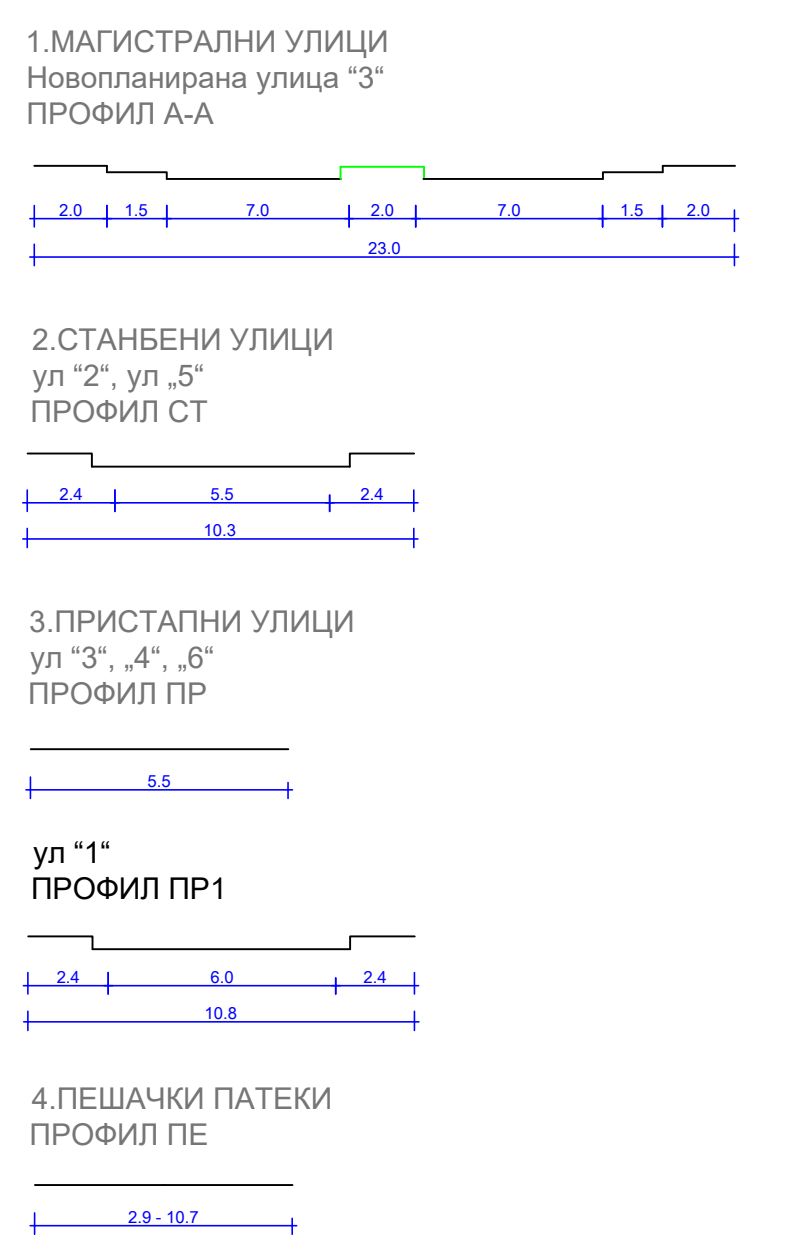

	<b>"ДИЗАЈН ЦЕНТАР ИНЖЕНЕРИНГ" Трајче ДООЕЛ</b> Квадрант ул. Народна Младина бр.3, П.О.Б. 27 Телефон: 043/420.000, Тел. 410.810, mail: info@dcim.mk
НАСЛОВ НА ПЛАНОТ: Детален урбанистички план за дел од УБ 23, УЕ 2 (Железен мост), КО Веелс, Општина Веелс	
НАРАЧАТЕЛ: Општина Веелс	ПЛАНСКИ ПЕРИОД: 2021-2026г.
МЕСТО: КО ВЕЛЕС	ДОНЕСУВАЧ НА ПЛАНОТ: ЕЛС ВЕЛЕС
ОБЛАСТЕНИ ПЛАНЕРИ: Трајче Грков д.и.а Петранка Цупцова д.и.а	ОДГОВОРНО ЛИЦЕ: Трајче Грков д.и.а
СОРАБОТНИЦИ: Мила Петрова инж.арх. Кристина Јанчева д.и.а Гроздана Накиќа Бојовска м.и.а	СОДРЖИНА НА ЦРТЕЖ: Синтезен план
ФАЗА: НАЦРТ ПЛАН	РАЗМЕР: 1:1000
ДАТУМ: 06.2023	ТЕХ.БР.: 3867
	ЛИСТ БР.: 6