ДЕТАЛЕН УРБАНИСТИЧКИ ПЛАН ЗА ДЕЛ ОД УБ 29, УЕ 4, СУЛА ЧЕШМА, К.О ВЕЛЕС, ОПШТИНА ВЕЛЕС

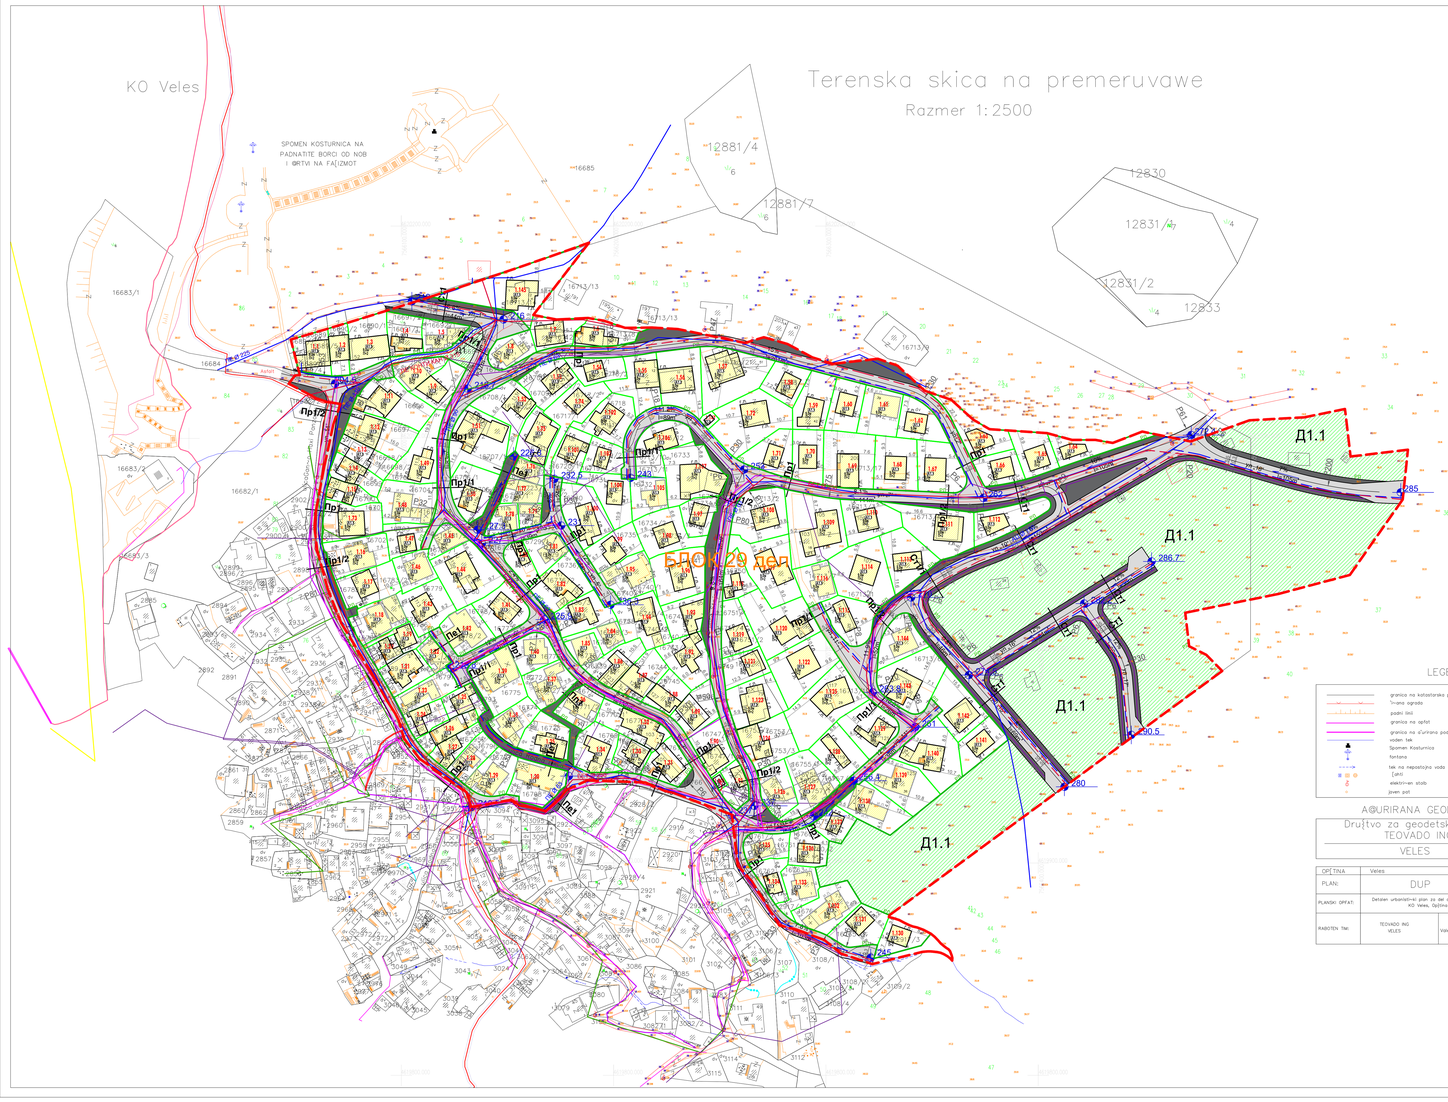
Terenska skica na premeruvawe
Razmer 1:2500
KO Veles
SPOMEN KOSTURNICA NA PADNATITE BORCI OD NOB I BRTVI NA PATJIMOT
БЛОК 29 дел
Д1.1
Пр1/1
Пр1/2
Пр2
Пр3
12881/4
12881/7
12830
12831/4
12831/2
12833
16685
16684/1
16683/1
16683/2
16683/3
16682/1
16713/13
