



Урбанистички проект за инфраструктура: Нов 10(20) kV кабелски вод од ТС „Велес 2“ на ул.Васил Иљоски“ низ (КО Велес) - Општина Велес

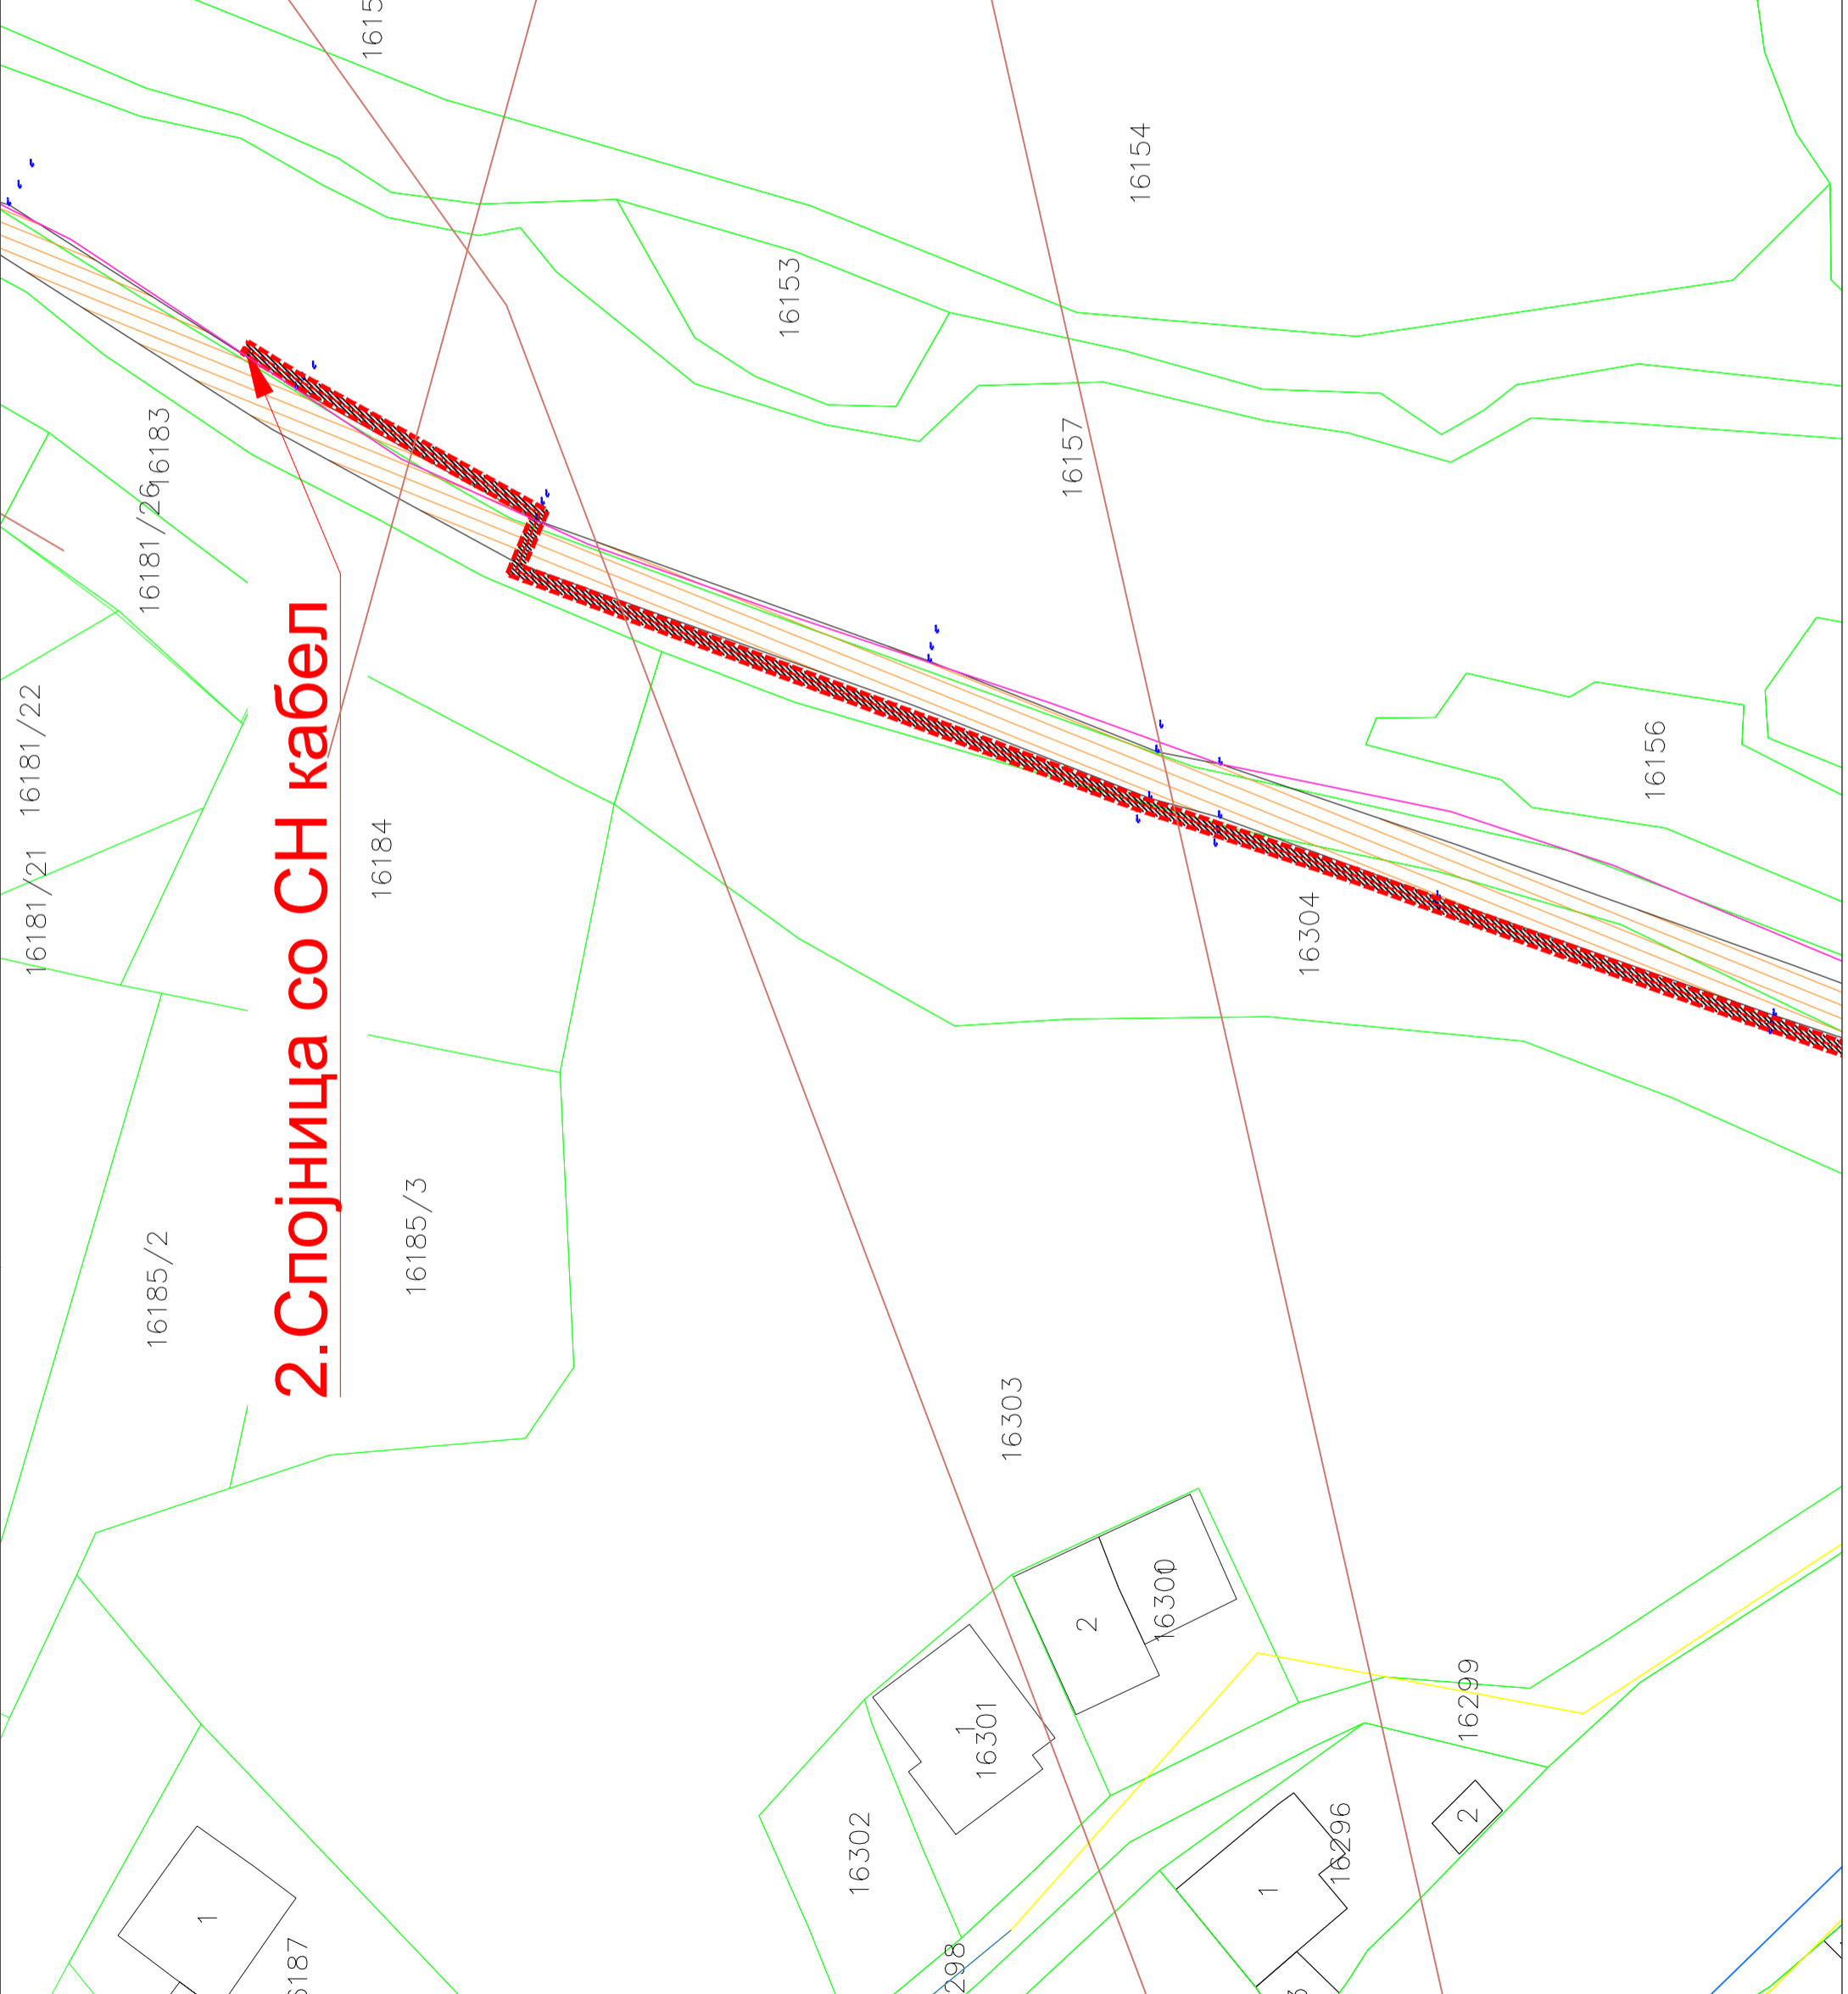

2. Спојница со СН кабел

- ГРАНИЦА НА ПРОЕКТЕН ОПФАТ 433.84 м²
- ПЛАНИРАН СН КАБЕЛ
- Е - ИНФРАСТРУКТУРА Е1.8 - комунална инфраструктура
- ПОСТОЕН ПАТ-АСФАЛТ
- ПОСТОЕН ПАТ-ЗЕМЈА
- ПОСТОЈНА 35(110) kV НАДЗЕМНА МРЕЖА
- ПОСТОЈНА 10(20) kV ПОДЗЕМНА МРЕЖА
- ПОСТОЈНА 0,4 kV ПОДЗЕМНА МРЕЖА
- ПОСТОЈНА БАКАРНА МРЕЖА
- ПОСТОЈНА ОПТИЧКА МРЕЖА
- ПОСТОЈНА КОАКСИЈАЛНА МРЕЖА

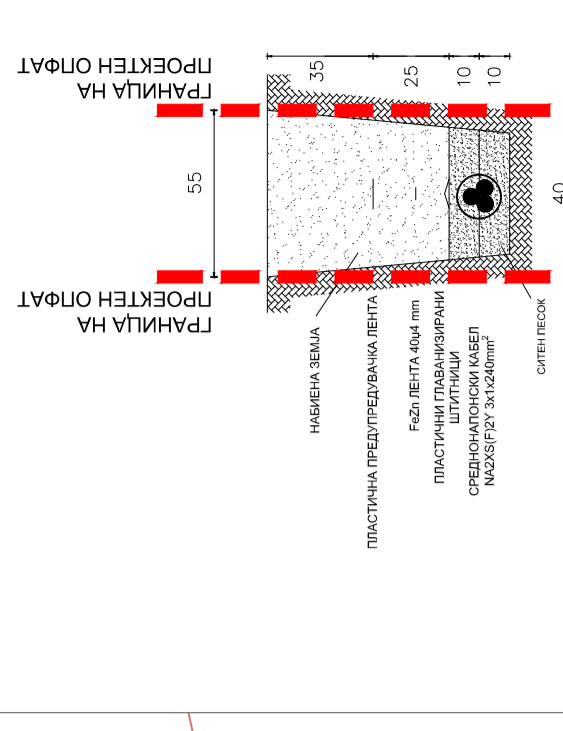

ПРИКАЗ НА КАБЕЛСКИ РОВ ЗА СН КАБЕЛ -ПРЕСЕК -

НУМЕРИЧКИ ПОКАЗАТЕЛИ НА УРБАНИСТИЧКИТЕ ПАРАМЕТРИ	
ОСНОВНА КЛАСА НА НАМЕНИ ВИД НА ОБЈЕКТ	ДОЛЖИНА НА КАБЕЛСКИ ВОД m
1.1 Е1.8 комунална инфраструктура	434
СН кабел	433.84

СИНТЕЗЕН ПЛАН
М 1:500

ИМЕ НА ПОДНИМАЧА (КО Велес) - Општина Велес	ИМЕ НА ПОДНИМАЧ (КО Велес) - Општина Велес	ИНВЕСТИТОР: ЕВН Македонија АД, Скопје ул. „Лазар Личевоски“, бр.11, Скопје КЕП 15 Велес	ИНВЕСТИТОР: ЕВН Македонија АД, Скопје ул. „Лазар Личевоски“, бр.11, Скопје КЕП 15 Велес
