


АЖУРИРАНА ГЕОДЕТСКА ПОДЛОГА

Друштво за геодетски работи


ГЕОБИРО БОРЧЕ ДООЕЛ Велес

P = 1 : 2500

КО ВЕЛЕС

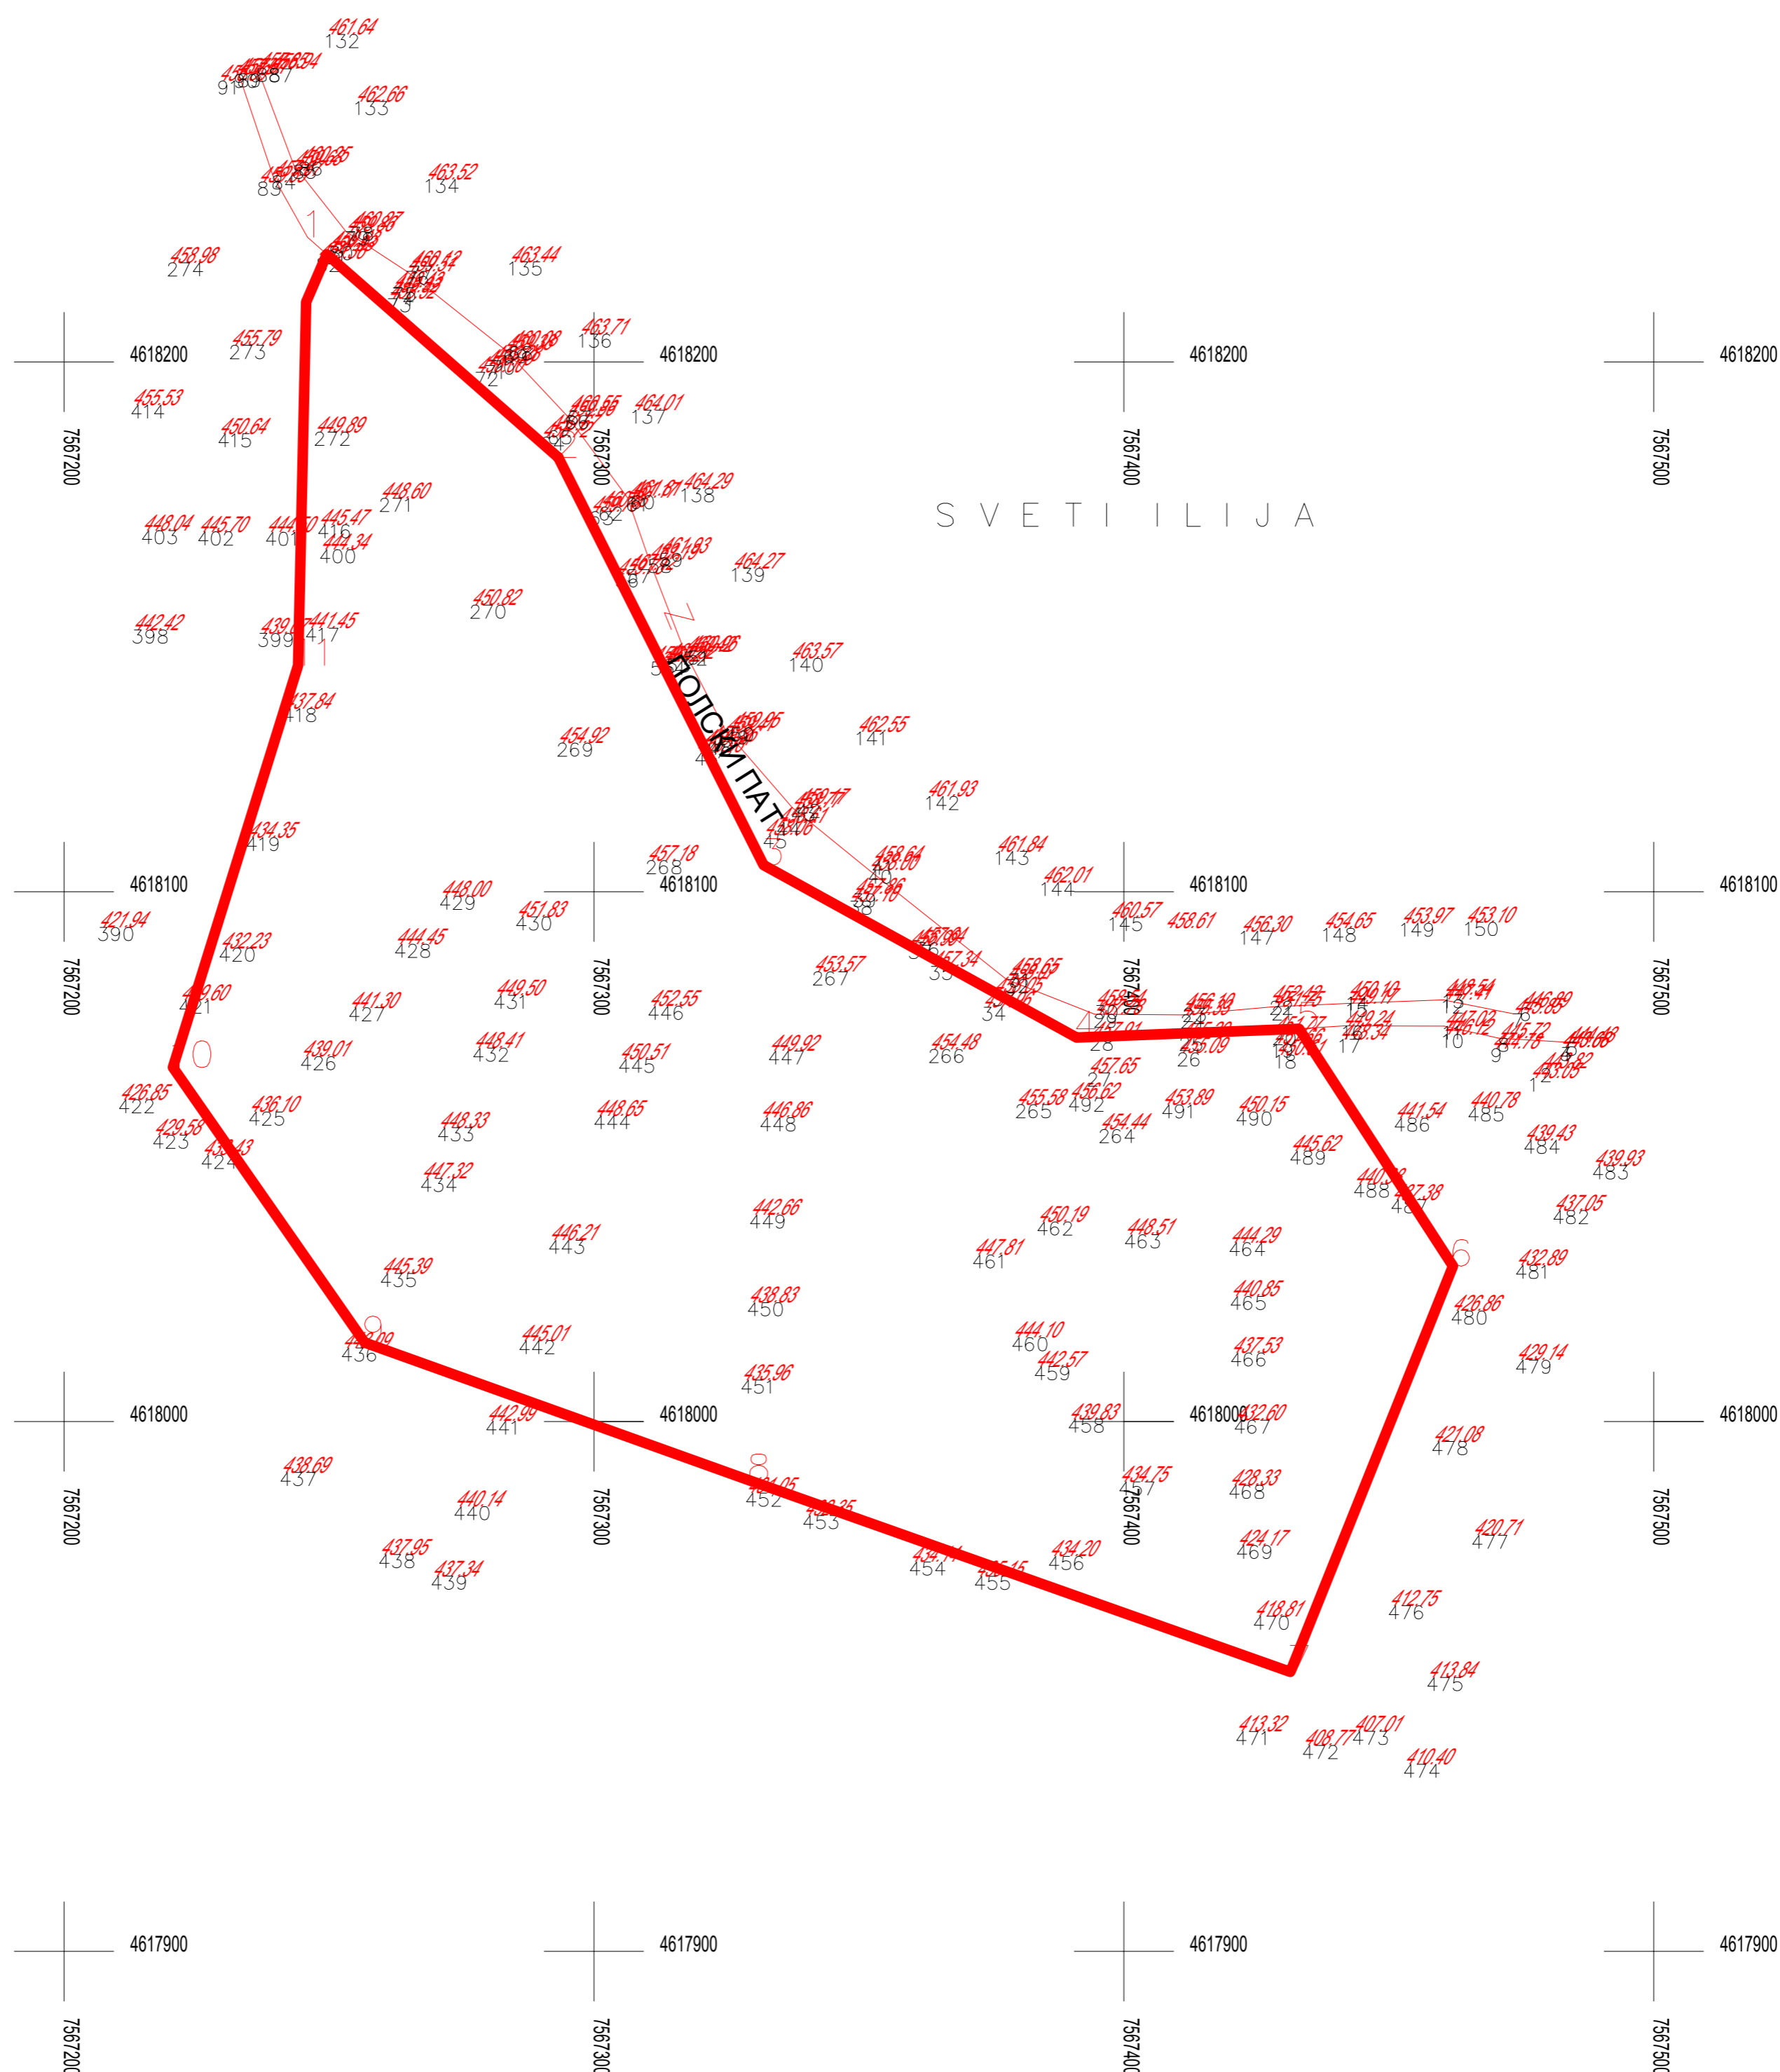

Друштво за геодетски работи ГЕОБИРО БОРЧЕ ДООЕЛ Велес улица Панко Брашнар број 6 e-mail:geobiroborce@yahoo.com	
Управител	дип.геод. инж. Борче Јовевски
Објект	Ажурирана геодетска подлога
Катастарска општина	Велес
Катастарска парцела	ДЕЛ ОД КП. 14232/1
Барател	Општина Велес
Предмет број	0805-121/5
Соработник	Марјан Сарагинов
Датум	Мај 2022 година

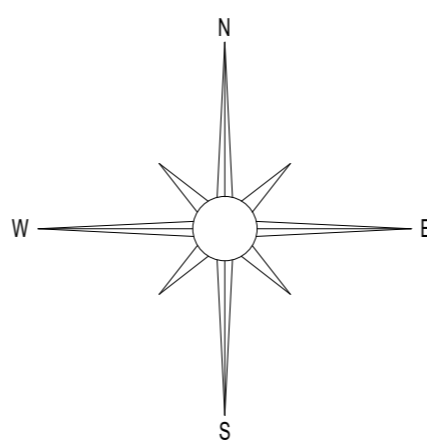

ЛЕГЕНДА

—	ГРАНИЦА НА КАТ.ПАРЦЕЛА
123...	БРОЈ НА КАТ. ПАРЦЕЛА
- - -	ПРОЕКТЕН ОПФАТ
316.86	ВИСИНА НА ДЕТАЛ
Z	ЗНАК ЗА ПРИПАДНОСТ

Изработил: Марјан Сарагинов