Друштво за геодетски работи

АЖУРИРАНА ГЕОДЕТСКА ПОДЛОГА

ГЕОБИРО БОРЧЕ ДООЕЛ Велес

Р = 1 : 5000

КО ВЕЛЕС

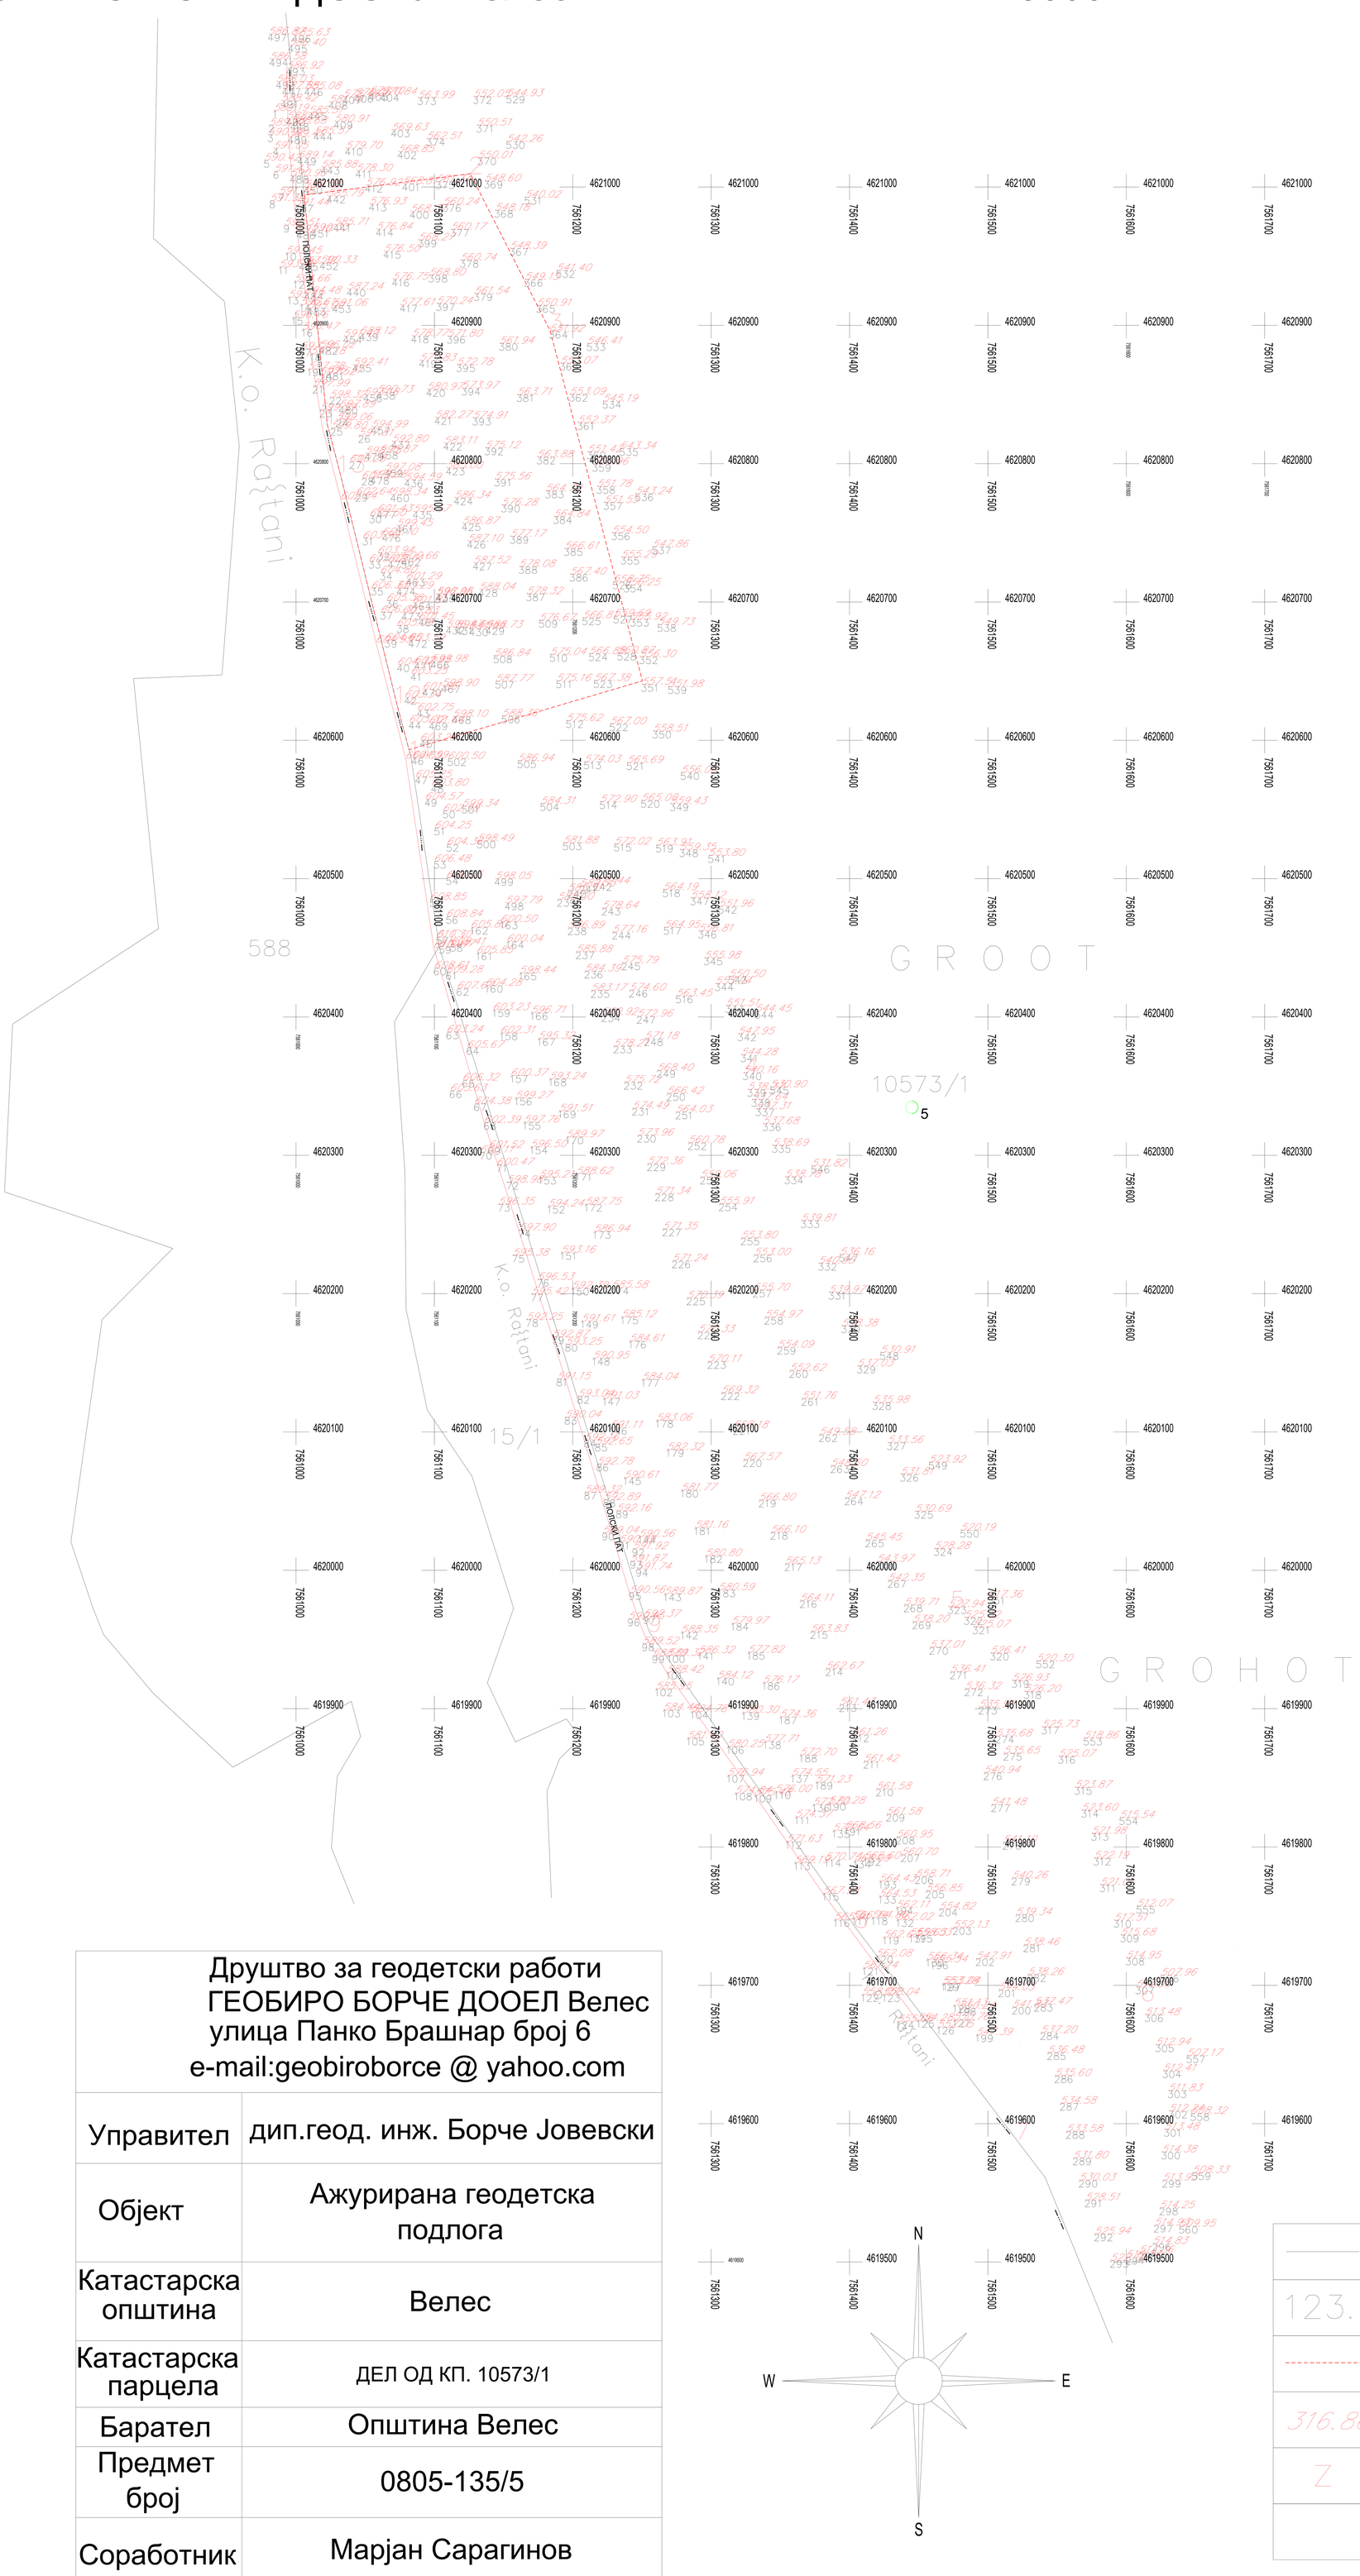

Друштво за геодетски работи ГЕОБИРО БОРЧЕ ДООЕЛ Велес улица Панко Брашнар број 6 e-mail:geobiroborce @ yahoo.com	
Управител	дип.геод. инж. Борче Јовевски
Објект	Ажурирана геодетска подлога
Катастарска општина	Велес
Катастарска парцела	ДЕЛ ОД КП. 10573/1
Барател	Општина Велес
Предмет број	0805-135/5
Соработник	Марјан Сарагинов
Датум	Мај 2022 година

ЛЕГЕНДА

	ГРАНИЦА НА КАТ.ПАРЦЕЛА
123...	БРОЈ НА КАТ. ПАРЦЕЛА
	ПРОЕКТЕН ОПФАТ
316.86	ВИСИНА НА ДЕТАЛ
Z	ЗНАК ЗА ПРИПАДНОСТ

Изработил: Марјан Сарагинов