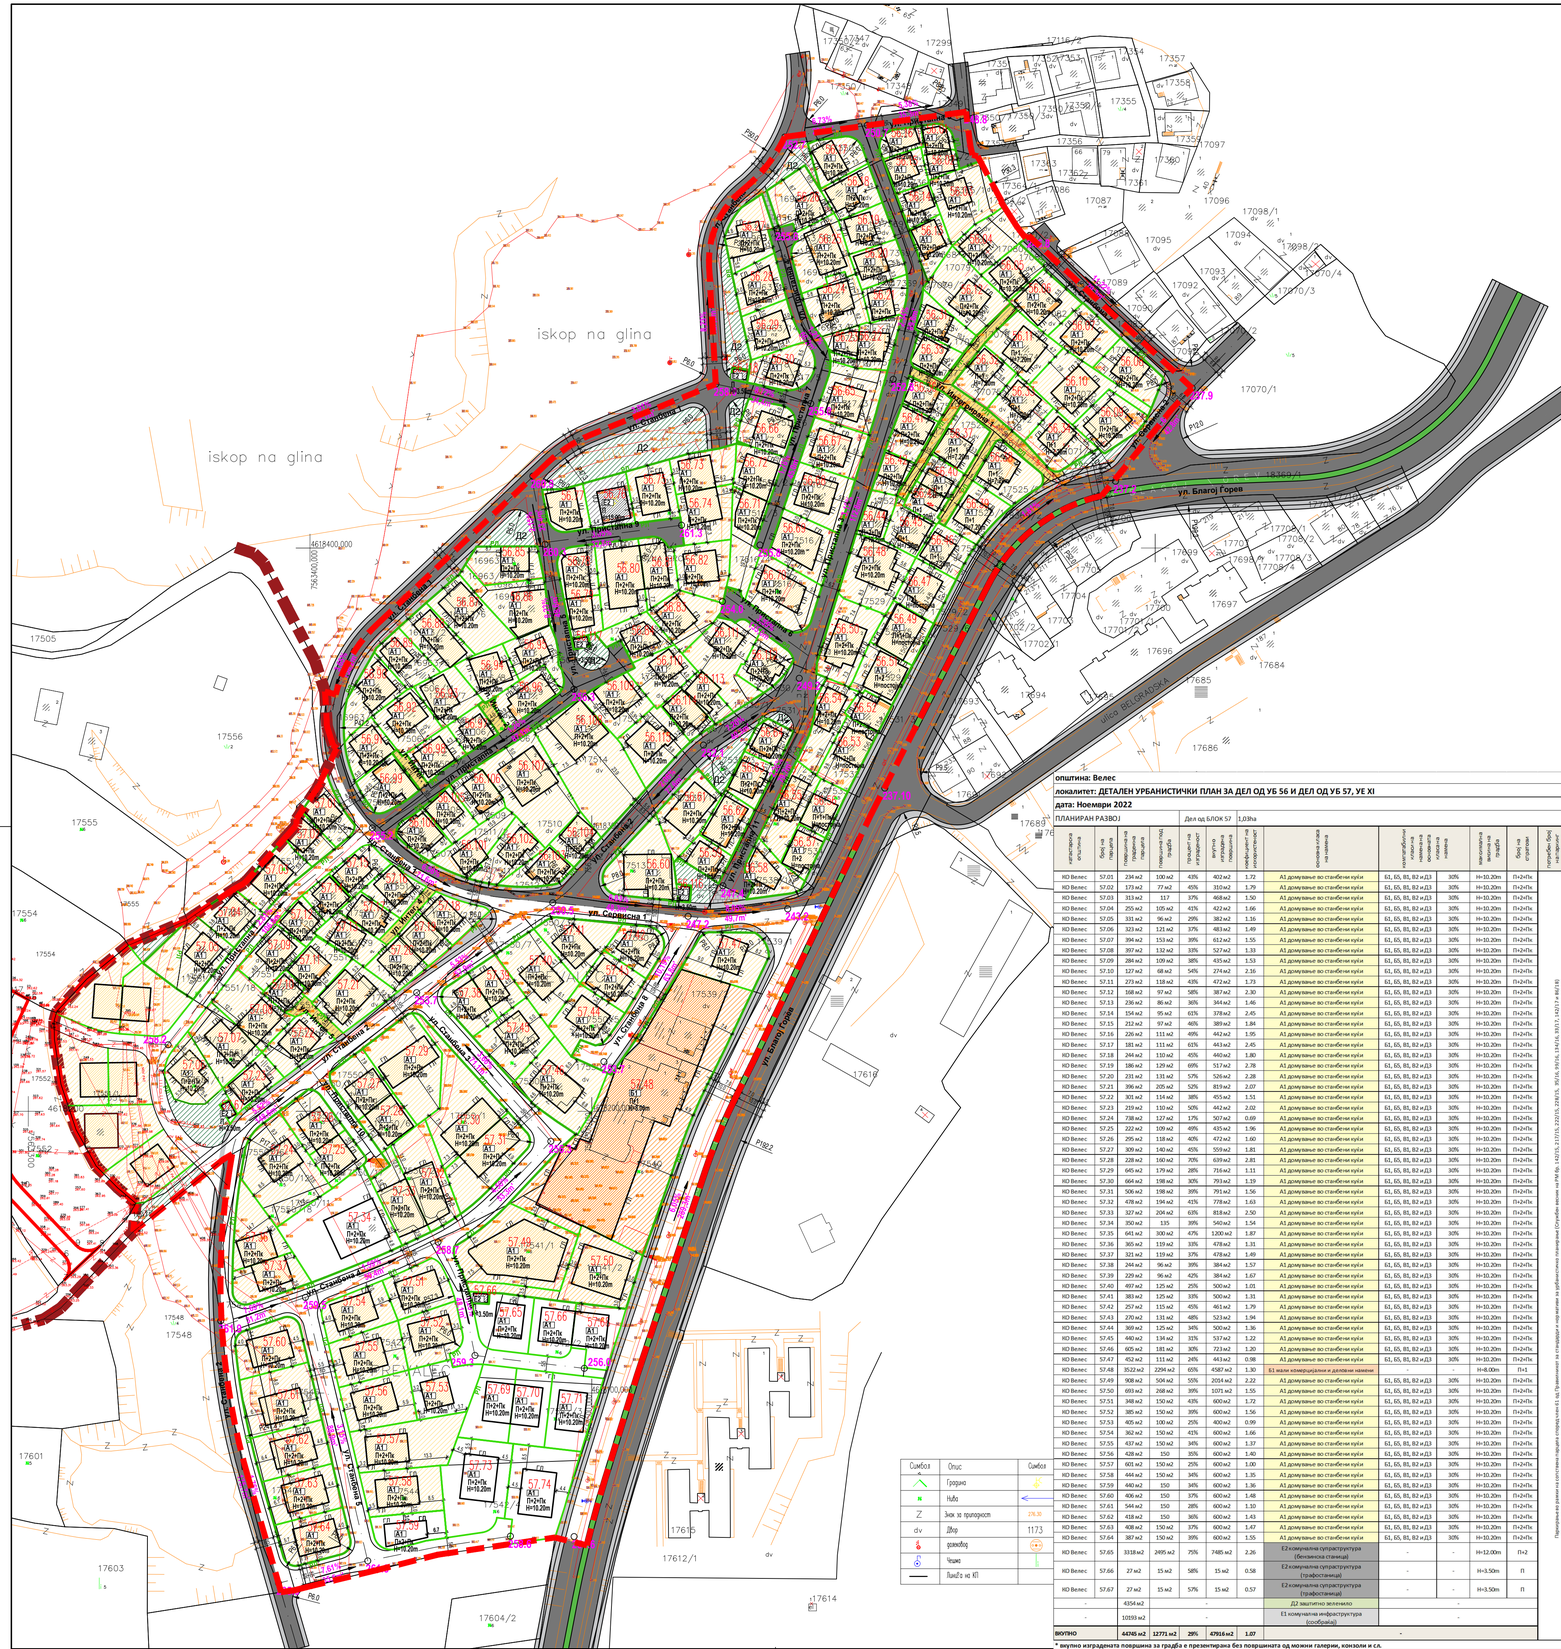

општина: Велес

локалитет: ДУП за дел од УБ 56 и дел од УБ 57, УЕ XI, Општина Велес - плански опфат 9.14ха

		параметри
Површина под објект	m2	**25995**
А1 - Домувачки во станбени куќи (изградена површина)	m2	**85552**
Б1 - Мали комерцијални и деловни намени (изградена површина)	m2	**4587**
Е2 - Комунална супраструктура (изградена површина)	m2	**7678**
Број на домаинства	-	**177**
Број на жители	-	**620**
Процент на изграденост	%	**28.4%**
Коефициент на искористеност	k	**1.07**
Бруто густина	м/ха	**68**
Е1 - Комунална инфраструктура (Сообраќај)	m2	**21738**
Д2 - Зеленило	m2	**6266**

ПЛАНСКА ДОКУМЕНТАЦИЈА

редни број	намена на површини	класа на намена	површина на парцели	процент
		шифра	m2	%
1	Домувачки во станбени куќи	А1	56167	61.4%
2	Мали комерцијални и деловни намени	Б1	3522	3.9%
3	Комунална супраструктура	Е2	3726	4.1%
4	Зеленило	Д2	6266	6.9%
5	Комунална инфраструктура (сообраќај)	Е1	21738	23.8%
Вкупно:			**91419**	**100.0%**

општина: Велес

локалитет: ДЕТАЛЕН УРБАНИСТИЧКИ ПЛАН ЗА ДЕЛ ОД УБ 56 И ДЕЛ ОД УБ 57, УЕ XI

дата: Ноември 2022

ПЛАНИРАН РАЗВОЈ — Дел од БЛОК 56 — 4,66ha

катастарска општина	број на парцела	површина на парцела	површина под објект	проценти на изграденост	внатрешно уредување-планирање	коефициент на искористеност	основна класа на намена	комплементарни класи на намени како основната класа на намена	максимална висина на објект	број на спратови	потребен број на паркинг места
КО Велес	56.01	105 м2	74 м2	70%	295 м2	2.81	А1 домувачки во станбени куќи	Б1, Б5, В1, В2 и Д3	30%	H=10.20m	П+2+Тк
КО Велес	56.02	97 м2	64 м2	66%	255 м2	2.65	А1 домувачки во станбени куќи	Б1, Б5, В1, В2 и Д3	30%	H=10.20m	П+2+Тк
КО Велес	56.03	440 м2	79 м2	18%	318 м2	0.72	А1 домувачки во станбени куќи	Б1, Б5, В1, В2 и Д3	30%	H=10.20m	П+2+Тк
КО Велес	56.04	315 м2	60 м2	19%	241 м2	0.76	А1 домувачки во станбени куќи	Б1, Б5, В1, В2 и Д3	30%	H=10.20m	П+2+Тк
КО Велес	56.05	229 м2	98 м2	43%	393 м2	1.71	А1 домувачки во станбени куќи	Б1, Б5, В1, В2 и Д3	30%	H=10.20m	П+2+Тк
КО Велес	56.06	315 м2	133 м2	42%	530 м2	1.68	А1 домувачки во станбени куќи	Б1, Б5, В1, В2 и Д3	30%	H=10.20m	П+2+Тк
КО Велес	56.07	301 м2	102 м2	34%	407 м2	1.35	А1 домувачки во станбени куќи	Б1, Б5, В1, В2 и Д3	30%	H=10.20m	П+2+Тк
КО Велес	56.08	294 м2	100 м2	34%	402 м2	1.37	А1 домувачки во станбени куќи	Б1, Б5, В1, В2 и Д3	30%	H=10.20m	П+2+Тк
КО Велес	56.09	325 м2	145 м2	45%	582 м2	1.79	А1 домувачки во станбени куќи	Б1, Б5, В1, В2 и Д3	30%	H=10.20m	П+2+Тк
КО Велес	56.10	468 м2	146 м2	31%	583 м2	1.25	А1 домувачки во станбени куќи	Б1, Б5, В1, В2 и Д3	30%	H=10.20m	П+2+Тк
КО Велес	56.11	369 м2	134 м2	36%	268 м2	0.73	А1 домувачки во станбени куќи	Б1, Б5, В1, В2 и Д3	30%	H=7.20m	П+1
КО Велес	56.12	478 м2	108 м2	23%	431 м2	0.90	А1 домувачки во станбени куќи	Б1, Б5, В1, В2 и Д3	30%	H=10.20m	П+2+Тк
КО Велес	56.13	197 м2	94 м2	48%	377 м2	1.91	А1 домувачки во станбени куќи	Б1, Б5, В1, В2 и Д3	30%	H=10.20m	П+2+Тк
КО Велес	56.14	156 м2	69 м2	44%	277 м2	1.78	А1 домувачки во станбени куќи	Б1, Б5, В1, В2 и Д3	30%	H=10.20m	П+2+Тк
КО Велес	56.15	172 м2	82 м2	48%	329 м2	1.92	А1 домувачки во станбени куќи	Б1, Б5, В1, В2 и Д3	30%	H=10.20m	П+2+Тк
КО Велес	56.16	127 м2	73 м2	58%	292 м2	2.31	А1 домувачки во станбени куќи	Б1, Б5, В1, В2 и Д3	30%	H=10.20m	П+2+Тк
КО Велес	56.17	253 м2	95 м2	38%	380 м2	1.51	А1 домувачки во станбени куќи	Б1, Б5, В1, В2 и Д3	30%	H=10.20m	П+2+Тк
КО Велес	56.18	251 м2	106 м2	42%	425 м2	1.69	А1 домувачки во станбени куќи	Б1, Б5, В1, В2 и Д3	30%	H=10.20m	П+2+Тк
КО Велес	56.19	228 м2	87 м2	38%	346 м2	1.52	А1 домувачки во станбени куќи	Б1, Б5, В1, В2 и Д3	30%	H=10.20m	П+2+Тк
КО Велес	56.20	231 м2	92 м2	40%	367 м2	1.59	А1 домувачки во станбени куќи	Б1, Б5, В1, В2 и Д3	30%	H=10.20m	П+2+Тк
КО Велес	56.21	189 м2	80 м2	42%	321 м2	1.70	А1 домувачки во станбени куќи	Б1, Б5, В1, В2 и Д3	30%	H=10.20m	П+2+Тк
КО Велес	56.22	256 м2	101 м2	40%	405 м2	1.58	А1 домувачки во станбени куќи	Б1, Б5, В1, В2 и Д3	30%	H=10.20m	П+2+Тк
КО Велес	56.23	102 м2	61 м2	60%	243 м2	2.38	А1 домувачки во станбени куќи	Б1, Б5, В1, В2 и Д3	30%	H=10.20m	П+2+Тк
КО Велес	56.24	365 м2	127 м2	35%	506 м2	1.39	А1 домувачки во станбени куќи	Б1, Б5, В1, В2 и Д3	30%	H=10.20m	П+2+Тк
КО Велес	56.25	401 м2	159 м2	40%	637 м2	1.59	А1 домувачки во станбени куќи	Б1, Б5, В1, В2 и Д3	30%	H=10.20m	П+2+Тк
КО Велес	56.26	328 м2	73 м2	22%	290 м2	0.89	А1 домувачки во станбени куќи	Б1, Б5, В1, В2 и Д3	30%	H=10.20m	П+2+Тк
КО Велес	56.27	321 м2	121 м2	38%	482 м2	1.50	А1 домувачки во станбени куќи	Б1, Б5, В1, В2 и Д3	30%	H=10.20m	П+2+Тк
КО Велес	56.28	271 м2	108 м2	40%	432 м2	1.60	А1 домувачки во станбени куќи	Б1, Б5, В1, В2 и Д3	30%	H=10.20m	П+2+Тк
КО Велес	56.29	293 м2	119 м2	41%	477 м2	1.63	А1 домувачки во станбени куќи	Б1, Б5, В1, В2 и Д3	30%	H=10.20m	П+2+Тк
КО Велес	56.30	293 м2	80 м2	27%	320 м2	1.09	А1 домувачки во станбени куќи	Б1, Б5, В1, В2 и Д3	30%	H=10.20m	П+2+Тк
КО Велес	56.31	225 м2	96 м2	43%	384 м2	1.70	А1 домувачки во станбени куќи	Б1, Б5, В1, В2 и Д3	30%	H=10.20m	П+2+Тк
КО Велес	56.32	264 м2	78 м2	30%	156 м2	0.59	А1 домувачки во станбени куќи	Б1, Б5, В1, В2 и Д3	30%	H=7.20m	П+1
КО Велес	56.33	298 м2	93 м2	32%	180 м2	0.61	А1 домувачки во станбени куќи	Б1, Б5, В1, В2 и Д3	30%	H=7.20m	П+1
КО Велес	56.34	307 м2	96 м2	31%	192 м2	0.63	А1 домувачки во станбени куќи	Б1, Б5, В1, В2 и Д3	30%	H=7.20m	П+1
КО Велес	56.35	184 м2	99 м2	54%	394 м2	2.14	А1 домувачки во станбени куќи	Б1, Б5, В1, В2 и Д3	30%	H=10.20m	П+2+Тк
КО Велес	56.36	158 м2	88 м2	56%	354 м2	2.24	А1 домувачки во станбени куќи	Б1, Б5, В1, В2 и Д3	30%	H=10.20m	П+2+Тк
КО Велес	56.37	259 м2	101 м2	39%	202 м2	0.78	А1 домувачки во станбени куќи	Б1, Б5, В1, В2 и Д3	30%	H=7.20m	П+1
КО Велес	56.38	328 м2	129 м2	39%	259 м2	0.79	А1 домувачки во станбени куќи	Б1, Б5, В1, В2 и Д3	30%	H=7.20m	П+1
КО Велес	56.39	269 м2	100 м2	37%	200 м2	0.74	А1 домувачки во станбени куќи	Б1, Б5, В1, В2 и Д3	30%	H=7.20m	П+1
КО Велес	56.40	147 м2	61 м2	42%	122 м2	0.83	А1 домувачки во станбени куќи	Б1, Б5, В1, В2 и Д3	30%	H=7.20m	П+1
КО Велес	56.41	225 м2	112 м2	50%	447 м2	1.98	А1 домувачки во станбени куќи	Б1, Б5, В1, В2 и Д3	30%	H=10.20m	П+2+Тк
КО Велес	56.42	143 м2	74 м2	52%	298 м2	2.08	А1 домувачки во станбени куќи	Б1, Б5, В1, В2 и Д3	30%	H=10.20m	П+2+Тк
КО Велес	56.43	131 м2	57 м2	43%	113 м2	0.86	А1 домувачки во станбени куќи	Б1, Б5, В1, В2 и Д3	30%	H=7.20m	П+1
КО Велес	56.44	160 м2	76 м2	48%	305 м2	1.90	А1 домувачки во станбени куќи	Б1, Б5, В1, В2 и Д3	30%	H=10.20m	П+2+Тк
КО Велес	56.45	216 м2	94 м2	43%	187 м2	0.87	А1 домувачки во станбени куќи	Б1, Б5, В1, В2 и Д3	30%	H=7.20m	П+1
КО Велес	56.46	231 м2	89 м2	39%	179 м2	0.77	А1 домувачки во станбени куќи	Б1, Б5, В1, В2 и Д3	30%	H=7.20m	П+1
КО Велес	56.47	284 м2	113 м2	40%	227 м2	0.80	А1 домувачки во станбени куќи	-	-	H=постојна	П+1
КО Велес	56.48	487 м2	190 м2	39%	759 м2	1.56	А1 домувачки во станбени куќи	Б1, Б5, В1, В2 и Д3	30%	H=10.20m	П+2+Тк
КО Велес	56.49	283 м2	184 м2	65%	551 м2	1.95	А1 домувачки во станбени куќи	-	-	H=постојна	П+1+Тк
КО Велес	56.50	448 м2	163 м2	36%	651 м2	1.45	А1 домувачки во станбени куќи	Б1, Б5, В1, В2 и Д3	30%	H=10.20m	П+2+Тк
КО Велес	56.51	274 м2	157 м2	57%	471 м2	1.72	А1 домувачки во станбени куќи	-	-	H=постојна	П+2
КО Велес	56.52	143 м2	105 м2	74%	314 м2	2.21	А1 домувачки во станбени куќи	-	-	H=постојна	П+2
КО Велес	56.53	297 м2	118 м2	40%	472 м2	1.59	А1 домувачки во станбени куќи	-	-	H=постојна	П+2+Тк
КО Велес	56.54	331 м2	102 м2	31%	410 м2	1.24	А1 домувачки во станбени куќи	Б1, Б5, В1, В2 и Д3	30%	H=10.20m	П+2+Тк
КО Велес	56.55	340 м2	100 м2	30%	402 м2	1.18	А1 домувачки во станбени куќи	-	-	H=постојна	П+1+Тк
КО Велес	56.56	191 м2	107 м2	56%	307 м2	1.60	А1 домувачки во станбени куќи	-	-	H=постојна	П+2+Тк
КО Велес	56.57	171 м2	128 м2	75%	384 м2	2.25	А1 домувачки во станбени куќи	-	-	H=постојна	П+2
КО Велес	56.58	256 м2	91 м2	35%	363 м2	1.41	А1 домувачки во станбени куќи	Б1, Б5, В1, В2 и Д3	30%	H=10.20m	П+2+Тк
КО Велес	56.59	167 м2	99 м2	59%	395 м2	2.36	А1 домувачки во станбени куќи	Б1, Б5, В1, В2 и Д3	30%	H=10.20m	П+2+Тк
КО Велес	56.60	505 м2	241 м2	48%	962 м2	1.90	А1 домувачки во станбени куќи	Б1, Б5, В1, В2 и Д3	30%	H=10.20m	П+2+Тк
КО Велес	56.61	386 м2	168 м2	43%	671 м2	1.74	А1 домувачки во станбени куќи	Б1, Б5, В1, В2 и Д3	30%	H=10.20m	П+2+Тк
КО Велес	56.62	241 м2	150 м2	62%	601 м2	2.49	А1 домувачки во станбени куќи	Б1, Б5, В1, В2 и Д3	30%	H=10.20m	П+2+Тк
КО Велес	56.63	204 м2	107 м2	52%	426 м2	2.08	А1 домувачки во станбени куќи	Б1, Б5, В1, В2 и Д3	30%	H=10.20m	П+2+Тк
КО Велес	56.64	172 м2	82 м2	48%	327 м2	1.90	А1 домувачки во станбени куќи	Б1, Б5, В1, В2 и Д3	30%	H=10.20m	П+2+Тк
КО Велес	56.65	439 м2	132 м2	30%	527 м2	1.20	А1 домувачки во станбени куќи	Б1, Б5, В1, В2 и Д3	30%	H=10.20m	П+2+Тк
КО Велес	56.66	303 м2	120 м2	40%	479 м2	1.58	А1 домувачки во станбени куќи	Б1, Б5, В1, В2 и Д3	30%	H=10.20m	П+2+Тк
КО Велес	56.67	346 м2	131 м2	38%	523 м2	1.51	А1 домувачки во станбени куќи	Б1, Б5, В1, В2 и Д3	30%	H=10.20m	П+2+Тк
КО Велес	56.68	394 м2	148 м2	38%	592 м2	1.50	А1 домувачки во станбени куќи	Б1, Б5, В1, В2 и Д3	30%	H=10.20m	П+2+Тк
КО Велес	56.69	396 м2	193 м2	49%	778 м2	1.97	А1 домувачки во станбени куќи	Б1, Б5, В1, В2 и Д3	30%	H=10.20m	П+2+Тк
КО Велес	56.70	472 м2	159 м2	34%	637 м2	1.35	А1 домувачки во станбени куќи	Б1, Б5, В1, В2 и Д3	30%	H=10.20m	П+2+Тк
КО Велес	56.71	351 м2	117 м2	33%	469 м2	1.34	А1 домувачки во станбени куќи	Б1, Б5, В1, В2 и Д3	30%	H=10.20m	П+2+Тк
КО Велес	56.72	254 м2	148 м2	58%	594 м2	2.34	А1 домувачки во станбени куќи	Б1, Б5, В1, В2 и Д3	30%	H=10.20m	П+2+Тк
КО Велес	56.73	301 м2	133 м2	44%	532 м2	1.77	А1 домувачки во станбени куќи	Б1, Б5, В1, В2 и Д3	30%	H=10.20m	П+2+Тк
КО Велес	56.74	350 м2	132 м2	38%	527 м2	1.50	А1 домувачки во станбени куќи	Б1, Б5, В1, В2 и Д3	30%	H=10.20m	П+2+Тк
КО Велес	56.75	317 м2	136 м2	43%	544 м2	1.71	А1 домувачки во станбени куќи	Б1, Б5, В1, В2 и Д3	30%	H=10.20m	П+2+Тк
КО Велес	56.76	276 м2	116 м2	42%	116 м2	0.42	Е2 комунална супраструктура (телекомуникациски столб)	-	-	H=15.00m	П
КО Велес	56.77	223 м2	138 м2	62%	551 м2	2.47	А1 домувачки во станбени куќи	Б1, Б5, В1, В2 и Д3	30%	H=10.20m	П+2+Тк
КО Велес	56.78	239 м2	140 м2	59%	560 м2	2.34	А1 домувачки во станбени куќи	Б1, Б5, В1, В2 и Д3	30%	H=10.20m	П+2+Тк
КО Велес	56.79	166 м2	90 м2	54%	360 м2	2.16	А1 домувачки во станбени куќи	Б1, Б5, В1, В2 и Д3	30%	H=10.20m	П+2+Тк
КО Велес	56.80	453 м2	258 м2	57%	1034 м2	2.28	А1 домувачки во станбени куќи	Б1, Б5, В1, В2 и Д3	30%	H=10.20m	П+2+Тк
КО Велес	56.81	260 м2	140 м2	54%	561 м2	2.16	А1 домувачки во станбени куќи	Б1, Б5, В1, В2 и Д3	30%	H=10.20m	П+2+Тк
КО Велес	56.82	353 м2	125 м2	35%	498 м2	1.41	А1 домувачки во станбени куќи	Б1, Б5, В1, В2 и Д3	30%	H=10.20m	П+2+Тк
КО Велес	56.83	333 м2	111 м2	33%	446 м2	1.34	А1 домувачки во станбени куќи	Б1, Б5, В1, В2 и Д3	30%	H=10.20m	П+2+Тк
КО Велес	56.84	253 м2	91 м2	36%	366 м2	1.45	А1 домувачки во станбени куќи	Б1, Б5, В1, В2 и Д3	30%	H=10.20m	П+2+Тк
КО Велес	56.85	307 м2	89 м2	29%	355 м2	1.16	А1 домувачки во станбени куќи	Б1, Б5, В1, В2 и Д3	30%	H=10.20m	П+2+Тк
КО Велес	56.86	403 м2	175 м2	43%	700 м2	1.74	А1 домувачки во станбени куќи	Б1, Б5, В1, В2 и Д3	30%	H=10.20m	П+2+Тк
КО Велес	56.87	418 м2	123 м2	30%	494 м2	1.18	А1 домувачки во станбени куќи	Б1, Б5, В1, В2 и Д3	30%	H=10.20m	П+2+Тк
КО Велес	56.88	311 м2	161 м2	52%	644 м2	2.07	А1 домувачки во станбени куќи	Б1, Б5, В1, В2 и Д3	30%	H=10.20m	П+2+Тк
КО Велес	56.89	250 м2	75 м2	30%	301 м2	1.20	А1 домувачки во станбени куќи	Б1, Б5, В1, В2 и Д3	30%	H=10.20m	П+2+Тк
КО Велес	56.90	319 м2	124 м2	39%	495 м2	1.55	А1 домувачки во станбени куќи	Б1, Б5, В1, В2 и Д3	30%	H=10.20m	П+2+Тк
КО Велес	56.91	232 м2	133 м2	58%	534 м2	2.30	А1 домувачки во станбени куќи	Б1, Б5, В1, В2 и Д3	30%	H=10.20m	П+2+Тк
КО Велес	56.92	326 м2	128 м2	39%	510 м2	1.57	А1 домувачки во станбени куќи	Б1, Б5, В1, В2 и Д3	30%	H=10.20m	П+2+Тк
КО Велес	56.93	288 м2	116 м2	40%	465 м2	1.61	А1 домувачки во станбени куќи	Б1, Б5, В1, В2 и Д3	30%	H=10.20m	П+2+Тк
КО Велес	56.94	266 м2	129 м2	48%	514 м2	1.93	А1 домувачки во станбени куќи	Б1, Б5, В1, В2 и Д3	30%	H=10.20m	П+2+Тк
КО Велес	56.95	263 м2	77 м2	29%	309 м2	1.18	А1 домувачки во станбени куќи	Б1, Б5, В1, В2 и Д3	30%	H=7.20m	П+1
КО Велес	56.96	267 м2	140 м2	53%	562 м2	2.10	А1 домувачки во станбени куќи	Б1, Б5, В1, В2 и Д3	30%	H=10.20m	П+2+Тк
КО Велес	56.97	167 м2	81 м2	48%	324 м2	1.94	А1 домувачки во станбени куќи	Б1, Б5, В1, В2 и Д3	30%	H=10.20m	П+2+Тк
КО Велес	56.98	218 м2	115 м2	53%	460 м2	2.11	А1 домувачки во станбени куќи	Б1, Б5, В1, В2 и Д3	30%	H=10.20m	П+2+Тк
КО Велес	56.99	271 м2	120 м2	44%	479 м2	1.77	А1 домувачки во станбени куќи	Б1, Б5, В1, В2 и Д3	30%	H=10.20m	П+2+Тк
КО Велес	56.100	206 м2	136 м2	66%	545 м2	2.65	А1 домувачки во станбени куќи	Б1, Б5, В1, В2 и Д3	30%	H=10.20m	П+2+Тк
КО Велес	56.101	301 м2	85 м2	28%	339 м2	1.12	А1 домувачки во станбени куќи	Б1, Б5, В1, В2 и Д3	30%	H=7.20m	П+1
КО Велес	56.102	291 м2	92 м2	32%	369 м2	1.27	А1 домувачки во станбени куќи	Б1, Б5, В1, В2 и Д3	30%	H=7.20m	П+1
КО Велес	56.103	211 м2	102 м2	48%	409 м2	1.94	А1 домувачки во станбени куќи	Б1, Б5, В1, В2 и Д3	30%	H=10.20m	П+2+Тк
КО Велес	56.104	182 м2	91 м2	50%	363 м2	2.00	А1 домувачки во станбени куќи	Б1, Б5, В1, В2 и Д3	30%	H=10.20m	П+2+Тк
КО Велес	56.105	203 м2	96 м2	47%	383 м2	1.89	А1 домувачки во станбени куќи	Б1, Б5, В1, В2 и Д3	30%	H=10.20m	П+2+Тк
КО Велес	56.106	223 м2	109 м2	49%	437 м2	1.96	А1 домувачки во станбени куќи	Б1, Б5, В1, В2 и Д3	30%	H=10.20m	П+2+Тк
КО Велес	56.107	746 м2	241 м2	32%	965 м2	1.29	А1 домувачки во станбени куќи	Б1, Б5, В1, В2 и Д3	30%	H=10.20m	П+2+Тк
КО Велес	56.108	987 м2	241 м2	24%	965 м2	0.98	А1 домувачки во станбени куќи	Б1, Б5, В1, В2 и Д3	30%	H=10.20m	П+2+Тк
КО Велес	56.109	328 м2	144 м2	44%	577 м2	1.76	А1 домувачки во станбени куќи	Б1, Б5, В1, В2 и Д3	30%	H=10.20m	П+2+Тк
КО Велес	56.110	300 м2	79 м2	26%	314 м2	1.05	А1 домувачки во станбени куќи	Б1, Б5, В1, В2 и Д3	30%	H=10.20m	П+2+Тк
КО Велес	56.111	512 м2	86 м2	17%	344 м2	0.67	А1 домувачки во станбени куќи	Б1, Б5, В1, В2 и Д3	30%	H=10.20m	П+2+Тк
КО Велес	56.112	244 м2	95 м2	39%	381 м2	1.56	А1 домувачки во станбени куќи	Б1, Б5, В1, В2 и Д3	30%	H=10.20m	П+2+Тк
КО Велес	56.113	164 м2	87 м2	53%	348 м2	2.12	А1 домувачки во станбени куќи	Б1, Б5, В1, В2 и Д3	30%	H=10.20m	П+2+Тк
КО Велес	56.114	174 м2	119 м2	69%	478 м2	2.74	А1 домувачки во станбени куќи	Б1, Б5, В1, В2 и Д3	30%	H=10.20m	П+2+Тк
КО Велес	56.115	392 м2	129 м2	33%	516 м2	1.32	А1 домувачки во станбени куќи	Б1, Б5, В1, В2 и Д3	30%	H=10.20m	П+2+Тк
КО Велес	56.116	28 м2	16 м2	55%	16 м2	0.55	Е2 комунална супраструктура (трафостаница)	-	-	H=3.50m	П
КО Велес	56.117	24 м2	15 м2	62%	15 м2	0.62	Е2 комунална супраструктура (трафостаница)	-	-	H=3.50m	П
КО Велес	56.118	26 м2	16 м2	60%	16 м2	0.60	Е2 комунална супраструктура (трафостаница)	-	-	H=3.50m	П
-	-	1912 м2	-	-	-	-	Д2 заштитно зеленило	-	-	-	-
-	-	11545 м2	-	-	-	-	Е1 комунална инфраструктура (сообраќај)	-	-	-	-
ВКУПНО		**46674 м2**	**13224 м2**	**28%**	**49902 м2**	**1.07**					

*** вкупно изградената површина за градба е презентирана без површината од можни галерии, конзоли и сл.**

општина: Велес

локалитет: ДЕТАЛЕН УРБАНИСТИЧКИ ПЛАН ЗА ДЕЛ ОД УБ 56 И ДЕЛ ОД УБ 57, УЕ XI

дата: Ноември 2022

ПЛАНИРАН РАЗВОЈ — Дел од БЛОК 57 — 1,03ha

катастарска општина	број на парцела	површина на парцела	површина под објект	проценти на изграденост	внатрешно уредување-планирање	коефициент на искористеност	основна класа на намена	комплементарни класи на намени како основната класа на намена	максимална висина на објект	број на спратови	потребен број на паркинг места
КО Велес	57.01	234 м2	100 м2	43%	402 м2	1.72	А1 домувачки во станбени куќи	Б1, Б5, В1, В2 и Д3	30%	H=10.20m	П+2+Тк
КО Велес	57.02	173 м2	77 м2	45%	310 м2	1.79	А1 домувачки во станбени куќи	Б1, Б5, В1, В2 и Д3	30%	H=10.20m	П+2+Тк
КО Велес	57.03	313 м2	117	37%	468 м2	1.50	А1 домувачки во станбени куќи	Б1, Б5, В1, В2 и Д3	30%	H=10.20m	П+2+Тк
КО Велес	57.04	250 м2	105 м2	41%	422 м2	1.66	А1 домувачки во станбени куќи	Б1, Б5, В1, В2 и Д3	30%	H=10.20m	П+2+Тк
КО Велес	57.05	331 м2	96 м2	29%	382 м2	1.16	А1 домувачки во станбени куќи	Б1, Б5, В1, В2 и Д3	30%	H=10.20m	П+2+Тк
КО Велес	57.06	323 м2	121 м2	37%	483 м2	1.49	А1 домувачки во станбени куќи	Б1, Б5, В1, В2 и Д3	30%	H=10.20m	П+2+Тк
КО Велес	57.07	394 м2	153 м2	39%	612 м2	1.55	А1 домувачки во станбени куќи	Б1, Б5, В1, В2 и Д3	30%	H=10.20m	П+2+Тк
КО Велес	57.08	397 м2	132 м2	33%	527 м2	1.33	А1 домувачки во станбени куќи	Б1, Б5, В1, В2 и Д3	30%	H=10.20m	П+2+Тк
КО Велес	57.09	284 м2	109 м2	38%	435 м2	1.53	А1 домувачки во станбени куќи	Б1, Б5, В1, В2 и Д3	30%	H=10.20m	П+2+Тк
КО Велес	57.10	127 м2	68 м2	54%	274 м2	2.16	А1 домувачки во станбени куќи	Б1, Б5, В1, В2 и Д3	30%	H=10.20m	П+2+Тк
КО Велес	57.11	273 м2	118 м2	43%	472 м2	1.73	А1 домувачки во станбени куќи	Б1, Б5, В1, В2 и Д3	30%	H=10.20m	П+2+Тк
КО Велес	57.12	168 м2	97 м2	57%	387 м2	2.30	А1 домувачки во станбени куќи	Б1, Б5, В1, В2 и Д3	30%	H=10.20m	П+2+Тк
КО Велес	57.13	236 м2	86 м2	36%	344 м2	1.46	А1 домувачки во станбени куќи	Б1, Б5, В1, В2 и Д3	30%	H=10.20m	П+2+Тк
КО Велес	57.14	154 м2	95 м2	61%	378 м2	2.45	А1 домувачки во станбени куќи	Б1, Б5, В1, В2 и Д3	30%	H=10.20m	П+2+Тк
КО Велес	57.15	212 м2	97 м2	46%	389 м2	1.84	А1 домувачки во станбени куќи	Б1, Б5, В1, В2 и Д3	30%	H=10.20m	П+2+Тк
КО Велес	57.16	226 м2	111 м2	49%	443 м2	1.95	А1 домувачки во станбени куќи	Б1, Б5, В1, В2 и Д3	30%	H=10.20m	П+2+Тк
КО Велес	57.17	181 м2	111 м2	61%	443 м2	2.45	А1 домувачки во станбени куќи	Б1, Б5, В1, В2 и Д3	30%	H=10.20m	П+2+Тк
КО Велес	57.18	244 м2	110 м2	45%	440 м2	1.80	А1 домувачки во станбени куќи	Б1, Б5, В1, В2 и Д3	30%	H=10.20m	П+2+Тк
КО Велес	57.19	186 м2	129 м2	69%	517 м2	2.78	А1 домувачки во станбени куќи	Б1, Б5, В1, В2 и Д3	30%	H=10.20m	П+2+Тк
КО Велес	57.20	132 м2	131 м2	57%	526 м2	2.28	А1 домувачки во станбени куќи	Б1, Б5, В1, В2 и Д3	30%	H=10.20m	П+2+Тк
КО Велес	57.21	396 м2	205 м2	52%	819 м2	2.07	А1 домувачки во станбени куќи	Б1, Б5, В1, В2 и Д3	30%	H=10.20m	П+2+Тк
КО Велес	57.22	301 м2	114 м2	38%	455 м2	1.51	А1 домувачки во станбени куќи	Б1, Б5, В1, В2 и Д3	30%	H=10.20m	П+2+Тк
КО Велес	57.23	219 м2	110 м2	50%	442 м2	2.02	А1 домувачки во станбени куќи	Б1, Б5, В1, В2 и Д3	30%	H=10.20m	П+2+Тк
КО Велес	57.24	708 м2	127 м2	17%	507 м2	0.69	А1 домувачки во станбени куќи	Б1, Б5, В1, В2 и Д3	30%	H=10.20m	П+2+Тк
КО Велес	57.25	222 м2	109 м2	49%	435 м2	1.96	А1 домувачки во станбени куќи	Б1, Б5, В1, В2 и Д3	30%	H=10.20m	П+2+Тк
КО Велес	57.26	295 м2	118 м2	40%	472 м2	1.60	А1 домувачки во станбени куќи	Б1, Б5, В1, В2 и Д3	30%	H=10.20m	П+2+Тк
КО Велес	57.27	309 м2	140 м2	45%	559 м2	1.81	А1 домувачки во станбени куќи	Б1, Б5, В1, В2 и Д3	30%	H=10.20m	П+2+Тк
КО Велес	57.28	249 м2	140 м2	56%	699 м2	2.81	А1 домувачки во станбени куќи	Б1, Б5, В1, В2 и Д3	30%	H=10.20m	П+2+Тк
КО Велес	57.29	665 м2	179 м2	28%	716 м2	1.11	А1 домувачки во станбени куќи	Б1, Б5, В1, В2 и Д3	30%	H=10.20m	П+2+Тк
КО Велес	57.30	664 м2	198 м2	30%	793 м2	1.19	А1 домувачки во станбени куќи	Б1, Б