


**УРБАНИСТИЧКИ ПРОЕКТ ВОН ОПФАТ
 НАУРБАНИСТИЧКИ ПЛАН СО НАМЕНА Е
 1.13-ПОВРШИНСКИ СОЛАРНИ И
 ФОТОВОЛТАИЧНИ ЕЛЕКТРАНИ
 (ФОТО-НАПОНСКИ ПАНЕЛИ ЗА
 ПРОИЗВОДСТВО НА ЕЛЕКТРИЧНА
 ЕНЕРГИЈА КОИ СЕ ГРАДАТ НА ЗЕМЈИШТЕ)
 НА ДЕЛ ОД КП 1290/1, ДЕЛ ОД КП 11290/2 И
 ДЕЛ ОД КП 11291, КО ВЕЛЕС, ОПШТИНА
 ВЕЛЕС со моќност до 3,0 mW**

- ЛЕГЕНДА:**
- ГЛ ГРАНИЦА НА ПРОЕКТЕН ОПФАТ 2.56 ха (25636м2)
 - РЛ РЕГУЛАЦИОНА ЛИНИЈА
 - ГЛП ГРАНИЦА НА ГРАДЕЖНА ПАРЦЕЛА
 - ГЛ ГРАДЕЖНА ЛИНИЈА
 - ЕЛЕМЕНТИ НА УЛИЧНА МРЕЖА
 - 1.1 НУМЕРАЦИЈА НА ГРАДЕЖНА ПАРЦЕЛА
 - п КАТНОСТ НА ГРАДБАТА
 - Н=10.00м МАКСИМАЛНА ВИСОЧИНА НА ГРАДБАТА ДО ВЕНЕЦ
 - Г.Л. ПОВРШИНА ЗА ГРАДЕЊЕ ОГРАНИЧЕНА СО ГРАДЕЖНА ЛИНИЈА

- НАМЕНА**
- Е - ИНФРАСТРУКТУРИ
 - E1.13 E1.13 - ПОВРШИНСКИ СОЛАРНИ И ФОТОВОЛТАИЧНИ ЕЛЕКТРАНИ
 - E1.8 E1.8 - ИНФРАСТРУКТУРА ЗА ПРЕНОС НА ЕЛЕКТРИЧНА ЕНЕРГИЈА (10(20)кв Подземен кабел, Трансформација, Батерии)
 - КОЛОВОЗ (ЗЕМЈЕН/ТАМПОНИРАН ПАТ)
 - ЗЕЛЕНИЛО ВО ГП
 - ВЛЕЗ - ИЗЛЕЗ ВО/ОД ГРАДЕЖНА ПАРЦЕЛА

- СООБРАЌАЈ**
- ПРОФИЛ НА ПРИСТАПЕН ПАТ
 - $i=0.33\%$ НИВЕЛМАН
 - $L=200m$
 - 273.56 ВИСИНСКА КОТА
 - ИНФРАСТРУКТУРА
 - ПЛАНИРАНА ТРАФОСТАНИЦА

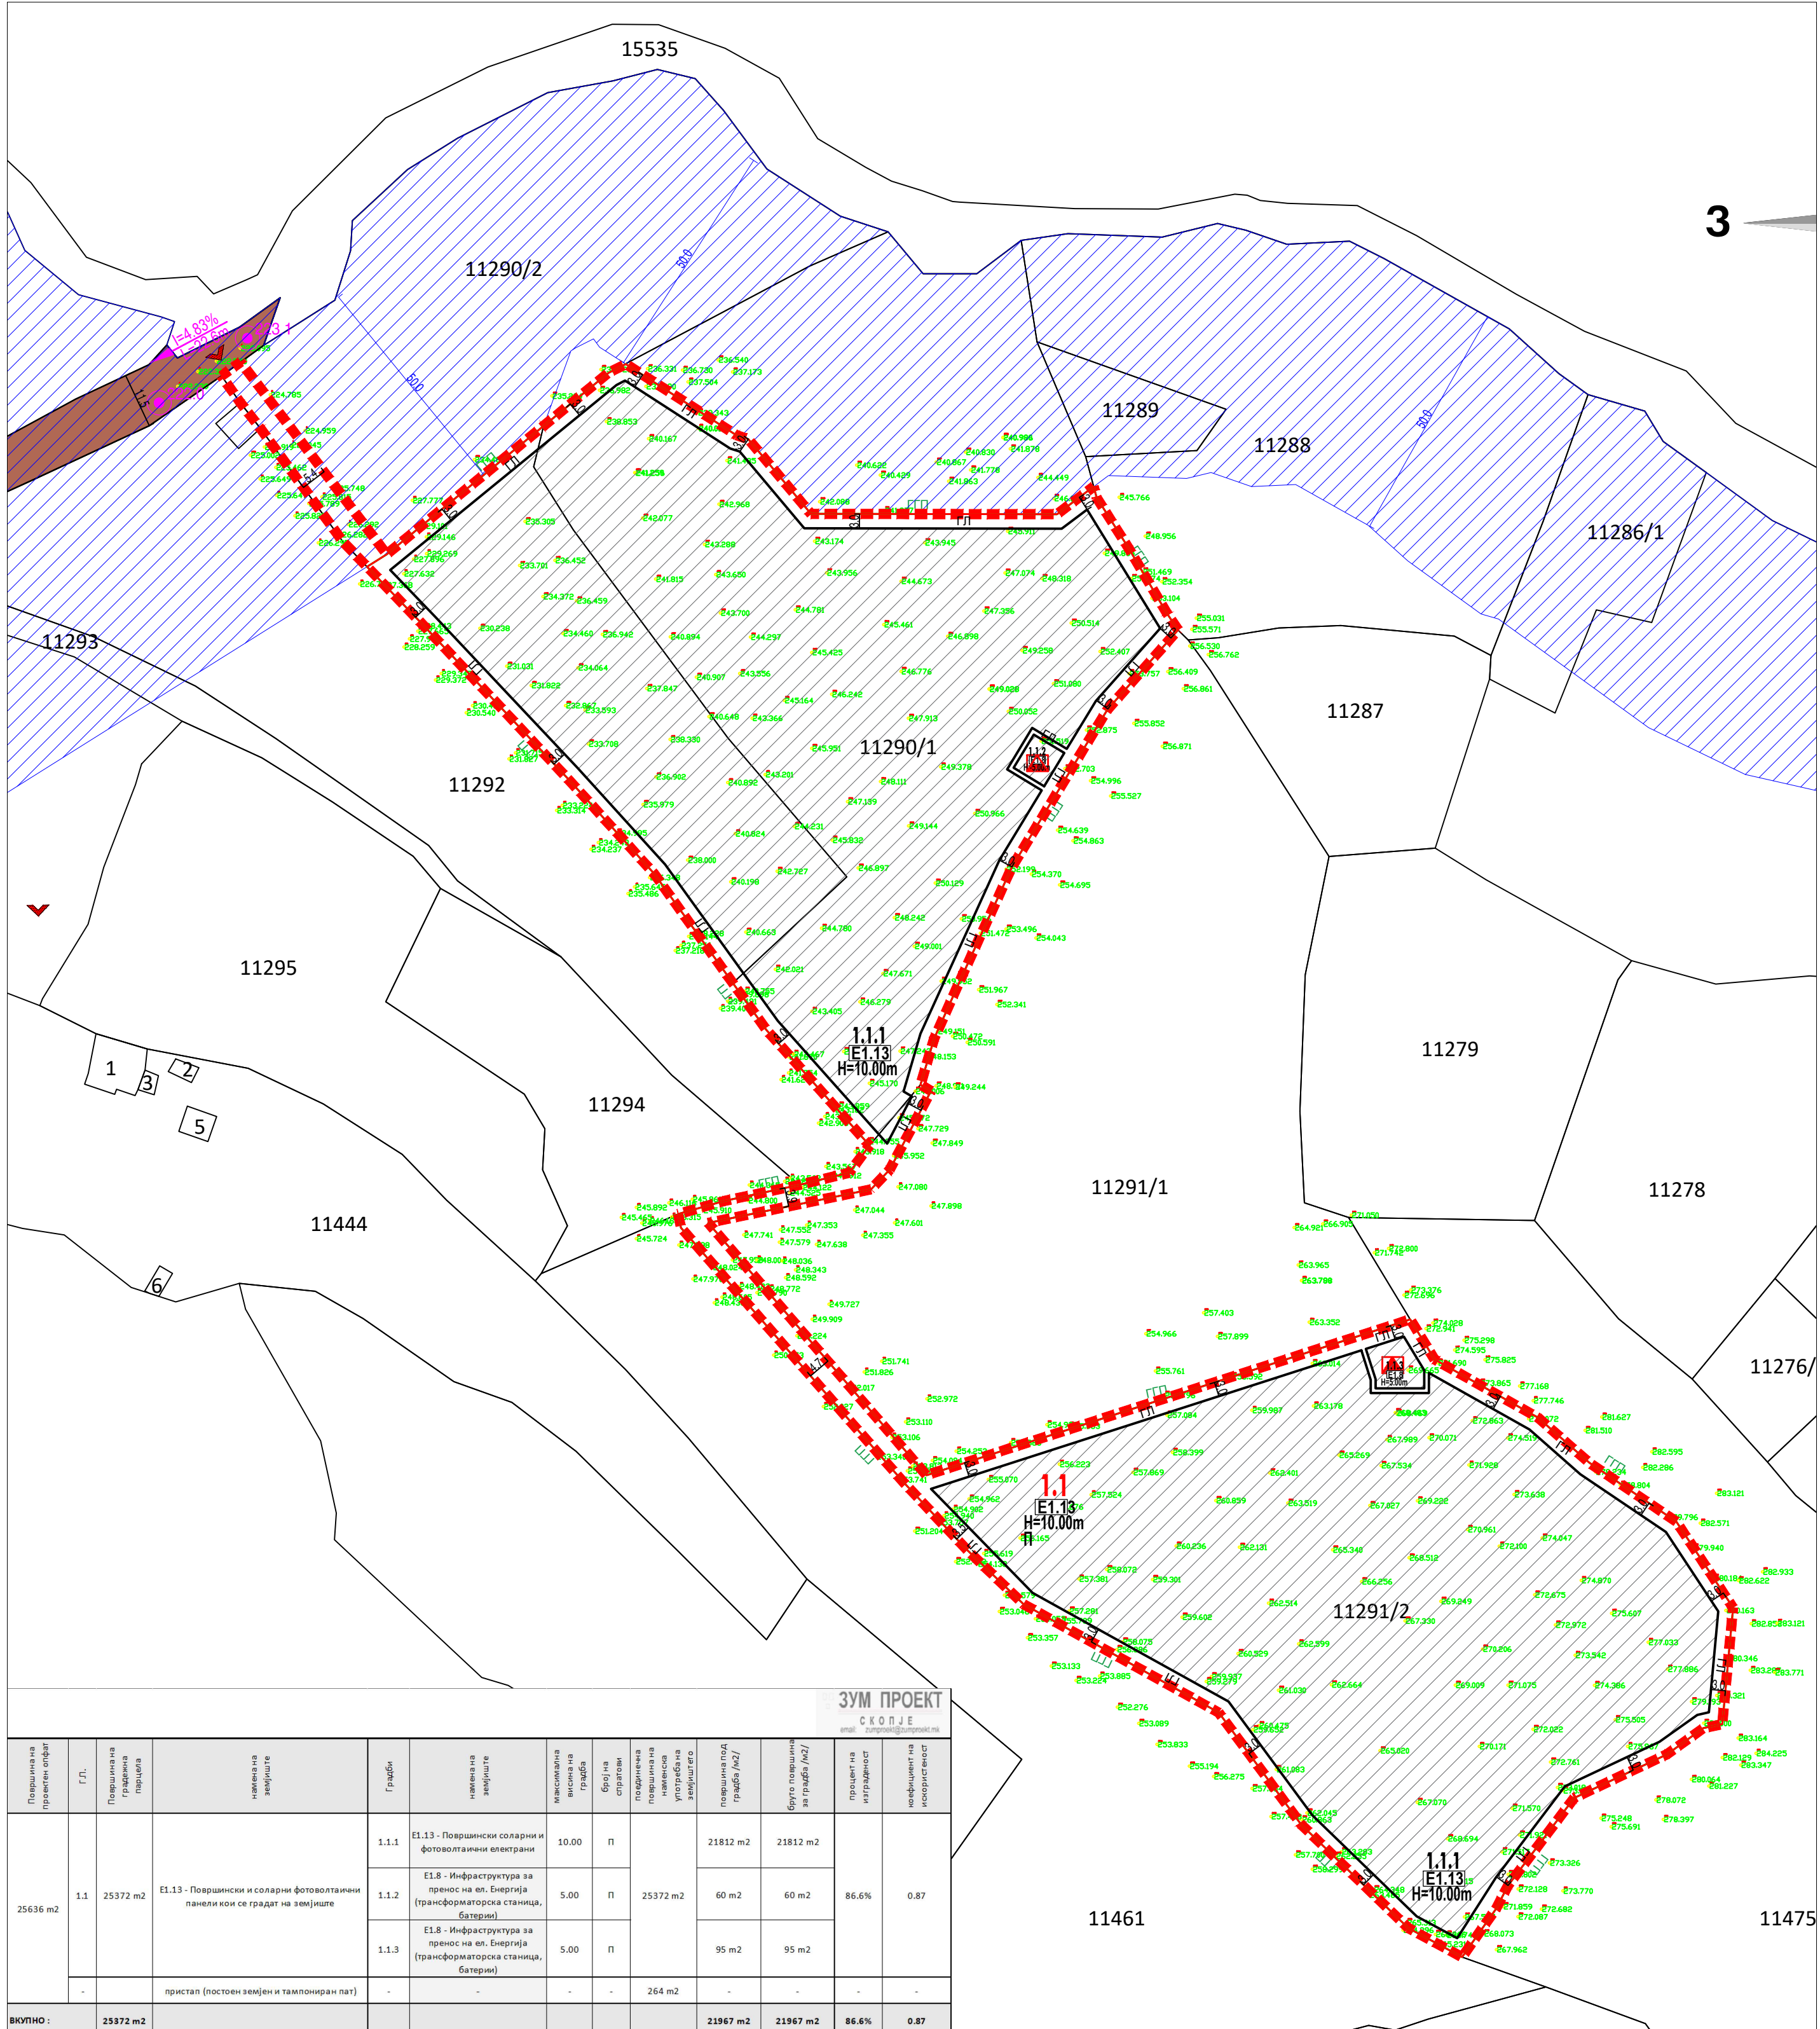

ЗУМ ПРОЕКТ
 СКОПЈЕ

Површина на проектот опфат	Г.Л.	Површина на градежна парцела	намена на земјиште	Граѓини	намена на земјиште	максимална висина на градба	број на страни	површина на површина на површина на употреба на земјиште	површина под градба [m ²]	бруто површина на градба [m ²]	процент на изградност	кофициент на искористеност
25636 m ²	1.1	25372 m ²	E1.13 - Површински и соларни фотоволтаични панели кои се градат на земјиште	1.1.1	E1.13 - Површински соларни и фотоволтаични електрани	10.00	п		21812 m ²	21812 m ²		
				1.1.2	E1.8 - Инфраструктура за пренос на ел. Енергија (трансформаторска станица, батерии)	5.00	п	25372 m ²	60 m ²	60 m ²	86.6%	0.87
				1.1.3	E1.8 - Инфраструктура за пренос на ел. Енергија (трансформаторска станица, батерии)	5.00	п		95 m ²	95 m ²		
			пристап (постоев земјен и тампониран пат)					264 m ²				
ВКУПНО :		25372 m²							21967 m²	21967 m²	86.6%	0.87

ЗУМ ПРОЕКТ
 СКОПЈЕ
 e-mail: zumproekt@zumproekt.mk

УРБАНИСТИЧКИ ПРОЕКТ ВОН ОПФАТ НАУРБАНИСТИЧКИ ПЛАН СО НАМЕНА Е 1.13-ПОВРШИНСКИ СОЛАРНИ И ФОТОВОЛТАИЧНИ ЕЛЕКТРАНИ (ФОТО-НАПОНСКИ ПАНЕЛИ ЗА ПРОИЗВОДСТВО НА ЕЛЕКТРИЧНА ЕНЕРГИЈА КОИ СЕ ГРАДАТ НА ЗЕМЈИШТЕ) НА ДЕЛ ОД КП 1290/1, ДЕЛ ОД КП 11290/2 И ДЕЛ ОД КП 11291, КО ВЕЛЕС, ОПШТИНА ВЕЛЕС со моќност до 3,0 mW

УПРАВИТЕЛ: Иво Ѓорѓиев, дип. имж. арх.
 ПЛАНЕР:
 Иво Ѓорѓиев, дипл.инж.арх. овластување 0101

СОРАБОТНИК:
 Нина Сврајц, дипл.инж.арх. овластување 0.0310

донесувач на планот:
 ОПШТИНА Велес

нарачател: Димитровски Нове и Крстев Горан
 прилог: СИНТЕЗЕН ПЛАН

РАЗМЕР: М=1:1000
 ТЕХ.БР.: 05/24-У
 ДАТА: 03.2024

ЛИСТ
 БР: 4