


**УРБАНИСТИЧКИ ПРОЕКТ ЗА ПАРЦЕЛИРАНО ГРАДЕЖНО ЗЕМЛИШТЕ ЗА ГП 1.01 ОД ЛОКАЛНА УРБАНИСТИЧКА ПЛАНСКА ДОКУМЕНТАЦИЈА ЗА СТОПНАСКИ КОМПЛЕКС, СО ОСНОВНА КЛАСА НА НАМЕНА НА ПОВРШНИ Г-(ПРОИЗВОДСТВО, ДИСТРИБУЦИЈА И СЕРВИСИ), ОДНОСНО КЛАСА НА НАМЕНА Г2-ЛЕСНА И НЕЗАГАДУВАЧКА ИНДУСТРИЈА, (КЛАНИЦА СО ПРИДРУЖНИ ОБЈЕКТИ), НА КП 15329, КП 15330, КП 15614/2, КП 15328/2, КП 15331/3, КП 15331/2, КП 15331/4 И КП 15318, КО ВЕЛЕС, ОПШТИНА ВЕЛЕС**

- ЛЕГЕНДА**
- ГРАНИЦА НА ПРОЕКТЕН ОПФАТ 3.47ха
  - РЕГУЛАЦИОНА ЛИНИЈА
  - ГРАНИЦА НА ГРАДЕЖНА ПАРЦЕЛА
  - ГРАДЕЖНА ЛИНИЈА
  - ЕЛЕМЕНТИ НА СООБРАЌАЈ
  - ОСОВИНА НА КОЛОВОЗ
  - ГРАДЕЖНА ЛИНИЈА ПО ЛУПД
  - НУМЕРАЦИЈА НА ГРАДЕЖНА ПАРЦЕЛА
  - НУМЕРАЦИЈА НА ПОВРШИНА ЗА ГРАДБА
  - КАТНОСТ НА ОБЈЕКТ
  - ВИСИНА НА ОБЈЕКТ
  - ПОВРШИНА ЗА ГРАДБА ОГРАНИЧЕНА СО ГРАДЕЖНА ЛИНИЈА
- НАМЕНА НА ПОВРШНИ**
- Г - РУДАРСТВО, ЕНЕРГЕТИКА, ИНДУСТРИЈА
  - Г2 - ЛЕСНА ПЕРЕРАБОТУВАЧКА И ПОМАЛКУ ЗАГАДУВАЧКА ИНДУСТРИЈА
- АСФАЛТИРАНА ПОВРШИНА (КОЛОВОЗ/ВЛЕЗ ВО ПАРКИНГ)
  - ПОПЛОЧЕНА ПОВРШИНА (ТРОТООРИ)
  - ЗЕЛЕНИЛО
  - ЗАШТИТЕН ПОЈАС НА РЕГИОНАЛЕН ПАТ / НА КРАЈБРЕЖЕН ПОЈАС
  - ВИСОКО СТЕБЛЕСТО ЗЕЛЕНИЛО
- ВЛЕЗОВИ**
- ВЛЕЗ/ИЗЛЕЗ ВО ПАРЦЕЛА
  - ВИСИНСКА КОТА
  - НИВЕЛМАН
  - ВИСИНСКА КОТА (ПО УП)
  - НИВЕЛМАН (ПО УП)
- ИНФРАСТРУКТУРА**
- ВОДОВОДНА МРЕЖА - ПОСТОЈНА
  - ВОДОВОДНА МРЕЖА - ПЛАНИРАНА
  - ФЕКАЛНА КАНАЛИЗАЦИЈА - ПОСТОЈНА
  - ФЕКАЛНА КАНАЛИЗАЦИЈА - ПЛАНИРАНА
  - АТМОСФЕРСКА КАНАЛИЗАЦИЈА - ПОСТОЈНА
  - АТМОСФЕРСКА КАНАЛИЗАЦИЈА - ПЛАНИРАНА
  - ТЕЛЕКОМУНИКАЦИИ - ПОСТОЈНА
  - ЕЛЕКТРИКА - ПОСТОЈНА
  - ЗАШТИТЕН ПОЈАС НА ПОДЗЕМЕН 10(20)КВ ДАЛЕКОВОД - ЕВН
  - ЗАШТИТЕН ПОЈАС НА НАДЗЕМЕН 10(20)КВ ДАЛЕКОВОД - ЕВН
- ПРОФИЛ НА УЛИЦИ**  
Пристапен пат (согласно ЛУПД)
- Сообраќајница во ГП**

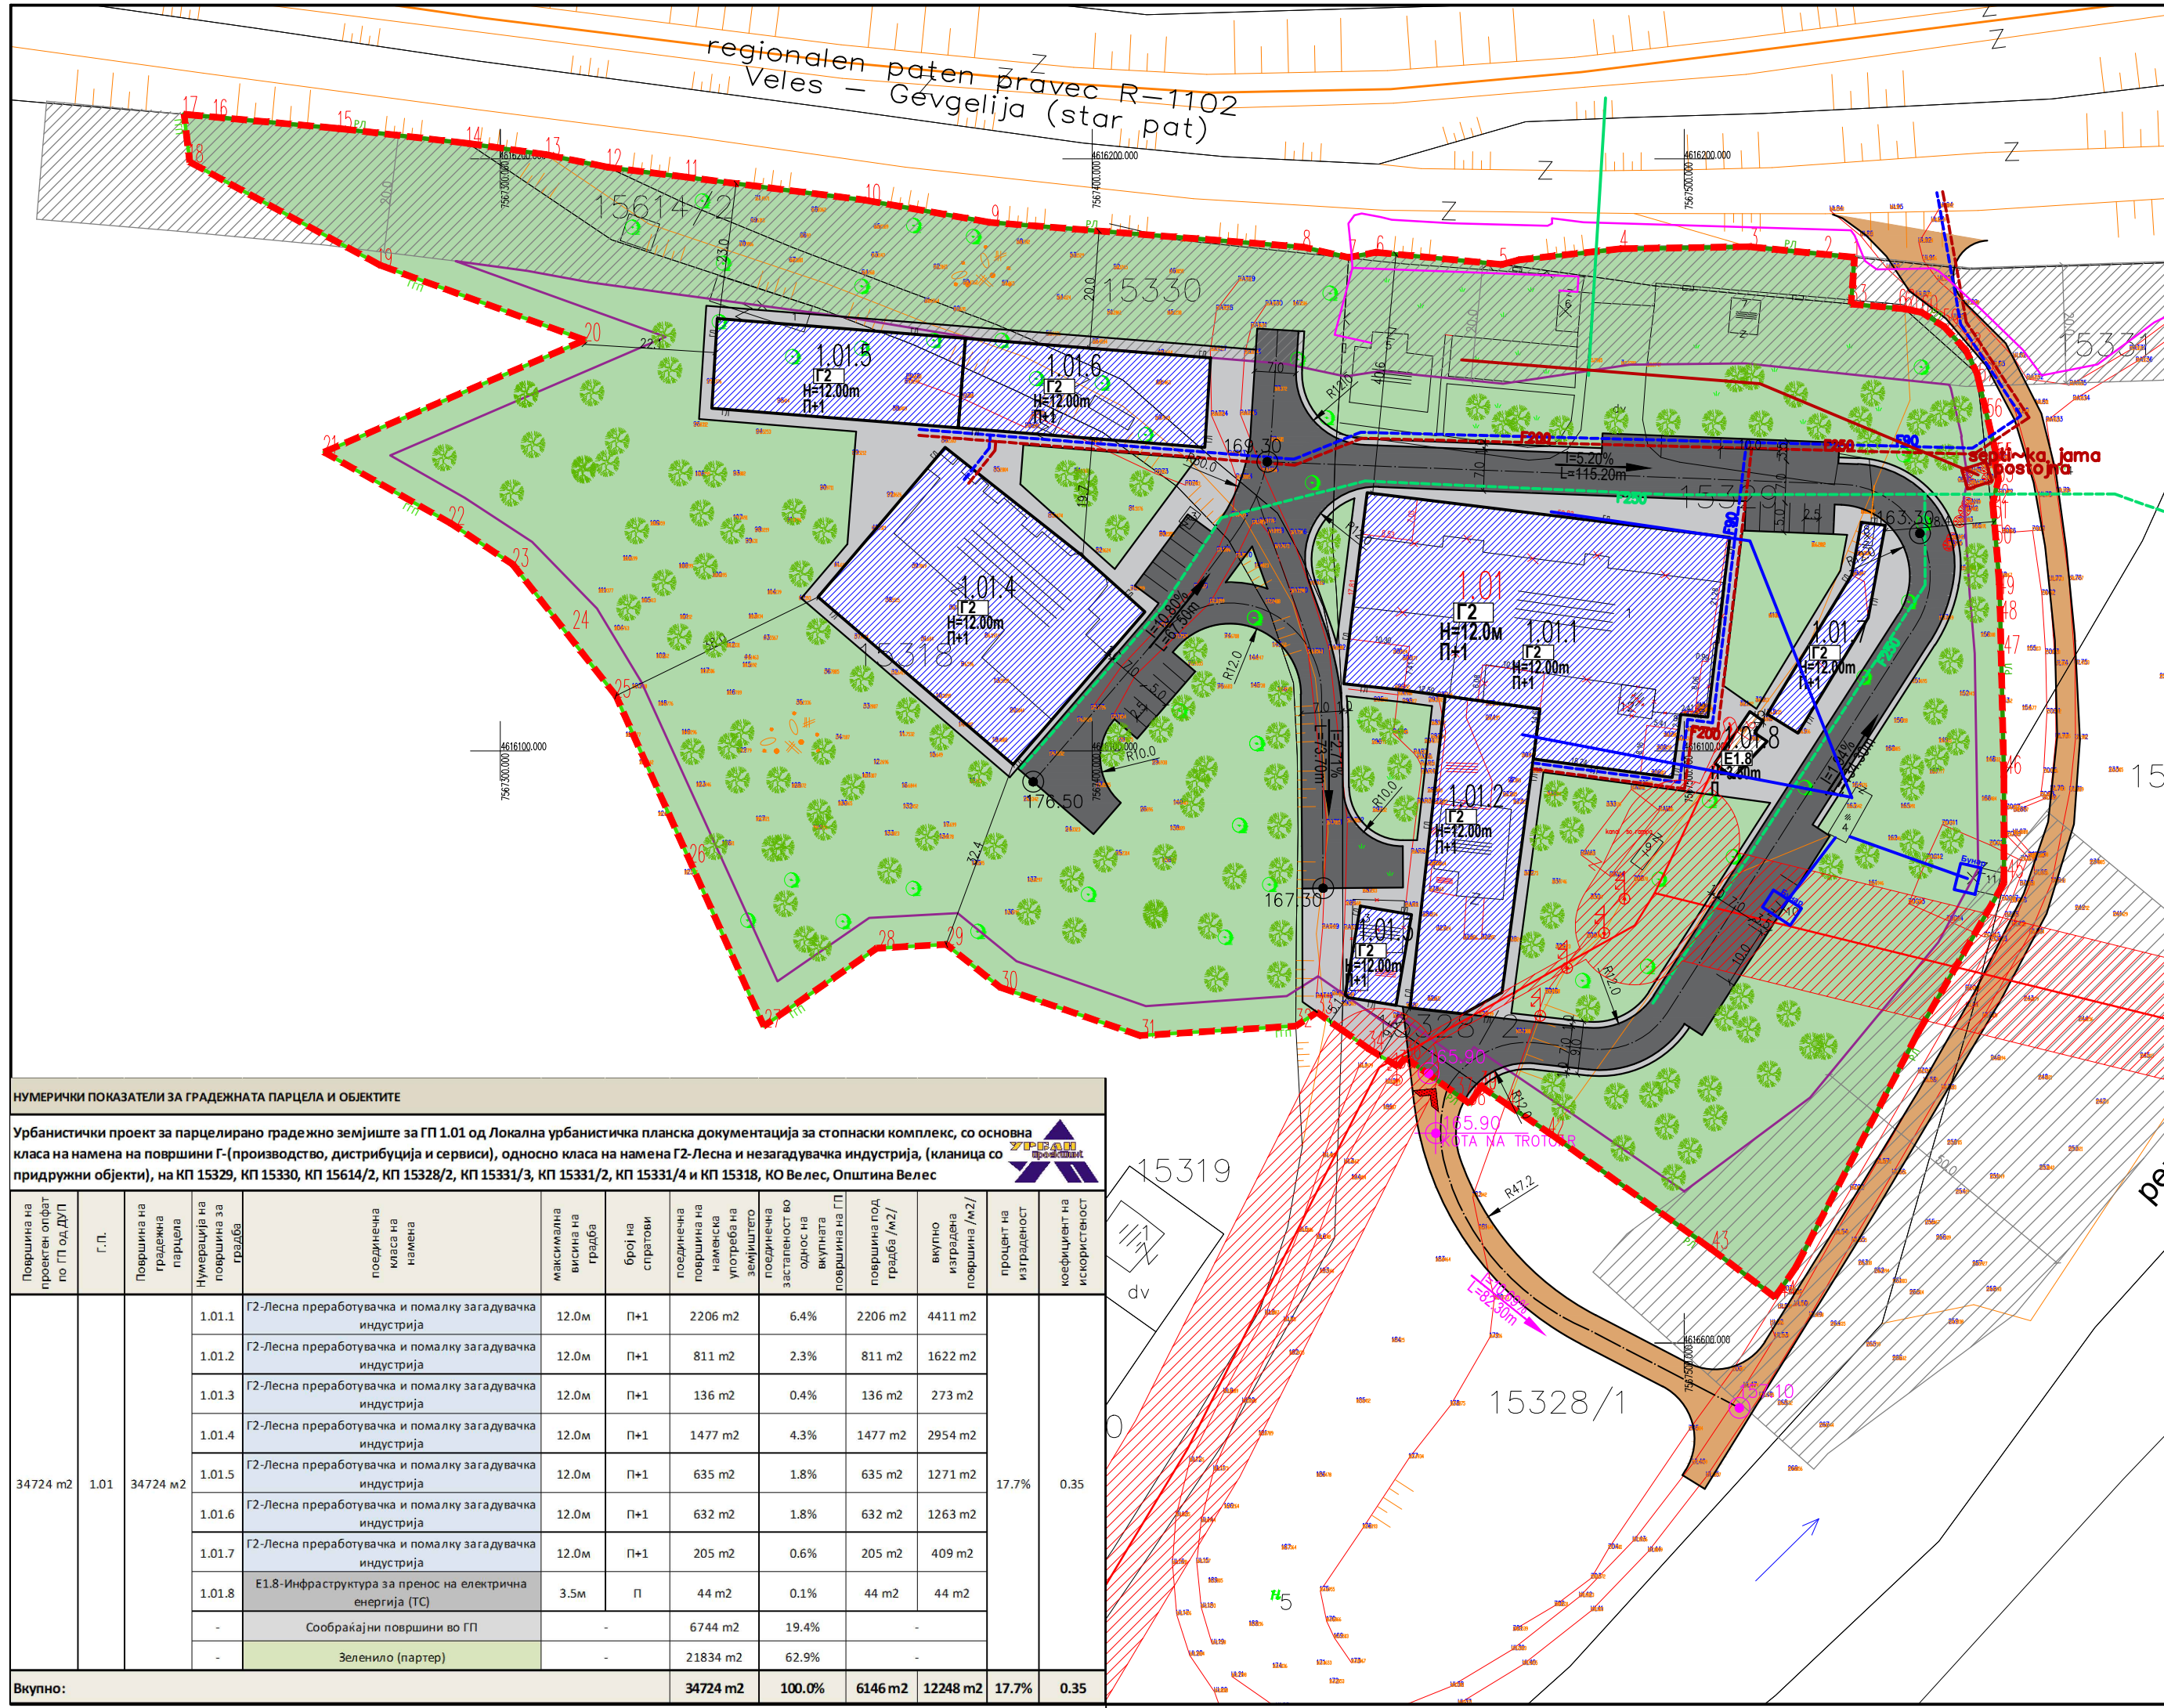

**НУМЕРИЧКИ ПОКАЗАТЕЛИ ЗА ГРАДЕЖНАТА ПАРЦЕЛА И ОБЈЕКТИТЕ**

Урбанистички проект за парцелирано градежно земјиште за ГП 1.01 од Локална урбанистичка планска документација за стопнаски комплекс, со основна класа на намена на површини Г-(производство, дистрибуција и сервиси), односно класа на намена Г2-Лесна и незагадувачка индустрија, (кланица со придружни објекти), на КП 15329, КП 15330, КП 15614/2, КП 15328/2, КП 15331/3, КП 15331/2, КП 15331/4 и КП 15318, КО Велес, Општина Велес

Површина на проектен опфат по ГП од ДУП	Г.П.	Површина на градежна парцела	Нумерација на површина за градба	поединечна класа на намена	Максимална висина на градба	Број на стратови	Површина на површина на наменска употреба на земјиштето	Површина на застанувачка површина на површина на ГП	Површина под градба /m <sup>2</sup> /	Вкупно изградена површина /m <sup>2</sup> /	Процент на изграденост	Коefициент на искористеност
34724 m <sup>2</sup>	1.01	34724 m <sup>2</sup>	1.01.1	Г2-Лесна преработувачка и помалку загадувачка индустрија	12.0m	П+1	2206 m <sup>2</sup>	6.4%	2206 m <sup>2</sup>	4411 m <sup>2</sup>	17.7%	0.35
			1.01.2	Г2-Лесна преработувачка и помалку загадувачка индустрија	12.0m	П+1	811 m <sup>2</sup>	2.3%	811 m <sup>2</sup>	1622 m <sup>2</sup>		
			1.01.3	Г2-Лесна преработувачка и помалку загадувачка индустрија	12.0m	П+1	136 m <sup>2</sup>	0.4%	136 m <sup>2</sup>	273 m <sup>2</sup>		
			1.01.4	Г2-Лесна преработувачка и помалку загадувачка индустрија	12.0m	П+1	1477 m <sup>2</sup>	4.3%	1477 m <sup>2</sup>	2954 m <sup>2</sup>		
			1.01.5	Г2-Лесна преработувачка и помалку загадувачка индустрија	12.0m	П+1	635 m <sup>2</sup>	1.8%	635 m <sup>2</sup>	1271 m <sup>2</sup>		
			1.01.6	Г2-Лесна преработувачка и помалку загадувачка индустрија	12.0m	П+1	632 m <sup>2</sup>	1.8%	632 m <sup>2</sup>	1263 m <sup>2</sup>		
			1.01.7	Г2-Лесна преработувачка и помалку загадувачка индустрија	12.0m	П+1	205 m <sup>2</sup>	0.6%	205 m <sup>2</sup>	409 m <sup>2</sup>		
			1.01.8	Е1.8-Инфраструктура за пренос на електрична енергија (ТС)	3.5m	П	44 m <sup>2</sup>	0.1%	44 m <sup>2</sup>	44 m <sup>2</sup>		
			-	Сообраќајни површини во ГП	-	-	6744 m <sup>2</sup>	19.4%	-	-		
-	Зеленило (партер)	-	-	21834 m <sup>2</sup>	62.9%	-	-					
<b>Вкупно:</b>						<b>34724 m<sup>2</sup></b>	<b>100.0%</b>	<b>6146 m<sup>2</sup></b>	<b>12248 m<sup>2</sup></b>	<b>17.7%</b>	<b>0.35</b>	

НАРАЧАТЕЛ: ДППМ АГРИА АГРО-ИНДУСТРИСКА ГРУПАЦИЈА ДООЕЛ Велес	ИЗРАБОТУВАЧ: ДРУШТВО ЗА ПРОЕКТИРАЊЕ, ТРГОВИЈА И ИНЖЕНЕРИНГ ДООЕЛ ВЕЛЕС <b>URBANPROEKTING</b> УЛИЦА „НИКОЛА ОРОВЧАНЕЦ“ БРОЈ 1 - ВЕЛЕС	(М.Р.)
ИМЕ НА ПОДРАЧЕТО И ОПШТИНАТА: ОПШТИНА ВЕЛЕС	БРОЈ НА ЛИЦЕНЦА: 0054	
ИД НА ПЛАН: УРБАНИСТИЧКИ ПРОЕКТ	ПЛАНЕР: БИЛЈАНА ТАСЕВА д.и.а. овластување бр. 0.0367	ПОТПИС:
ФАЗА: У	ТЕХНИЧКИ БРОЈ: 15/23	
ДАТА: НОЕМВРИ 2023	РАЗМЕР: 1:1000	
CRTE / ПРИЛОГ: СИНТЕЗЕН ПРИКАЗ	ОДГОВОРНО ЛИЦЕ НА ПРАВНОТО ЛИЦЕ: БИЈАНА ТАСЕВА	БРОЈ НА ГРАФИЧКИ ПРИЛОГ: 07