


УРБАНИСТИЧКИ ПРОЕКТ ВОН ОПФАТ НА УРБАНИСТИЧКИ ПЛАН СО НАМЕНА Е 1.13-ПОВРШИНСКИ СОЛАРНИ И ФОТОВОЛТАИЧНИ ЕЛЕКТРАНИ (ФОТО-НАПОНСКИ ПАНЕЛИ ЗА ПРОИЗВОДСТВО НА ЕЛЕКТРИЧНА ЕНЕРГИЈА КОИ СЕ ГРАДАТ НА ЗЕМЈИШТЕ) НА КП 12722, КП 12720 И КП 12721, КО ВЕЛЕС, ОПШТИНА ВЕЛЕС

- ЛЕГЕНДА:**
- ГРАНИЦА НА ПРОЕКТЕН ОПФАТ 0.81 ха (8135м2)
 - РЕГУЛАЦИОНА ЛИНИЈА
 - ГРАНИЦА НА ГРАДЕЖНА ПАРЦЕЛА
 - ГРАДЕЖНА ЛИНИЈА
 - ЕЛЕМЕНТИ НА УЛИЧНА МРЕЖА
 - 1.1 НУМЕРАЦИЈА НА ГРАДЕЖНА ПАРЦЕЛА
 - П КАТНОСТ НА ГРАДБАТА
 - H=10.00m МАКСИМАЛНА ВИСОЧИНА НА ГРАДБАТА ДО ВЕНЕЦ
 - Г.П. ПОВРШИНА ЗА ГРАДЕЊЕ ОГРАНИЧЕНА СО ГРАДЕЖНА ЛИНИЈА

- НАМЕНА**
- E - ИНФРАСТРУКТУРИ
 - E1.13 E1.13 - ПОВРШИНСКИ СОЛАРНИ И ФОТОВОЛТАИЧНИ ЕЛЕКТРАНИ
 - E1.8 E1.8 - ИНФРАСТРУКТУРА ЗА ПРЕНΟΣ НА ЕЛЕКТРИЧНА ЕНЕРГИЈА (Трафостаница, Батерији)

- ИНФРАСТРУКТУРА**
- ▲ ПЛАНИРАНА ТРАФОСТАНИЦА
 - 10(20)kw Електричен кабел - ЕВН
 - ▨ Заштитен појас 2*1м

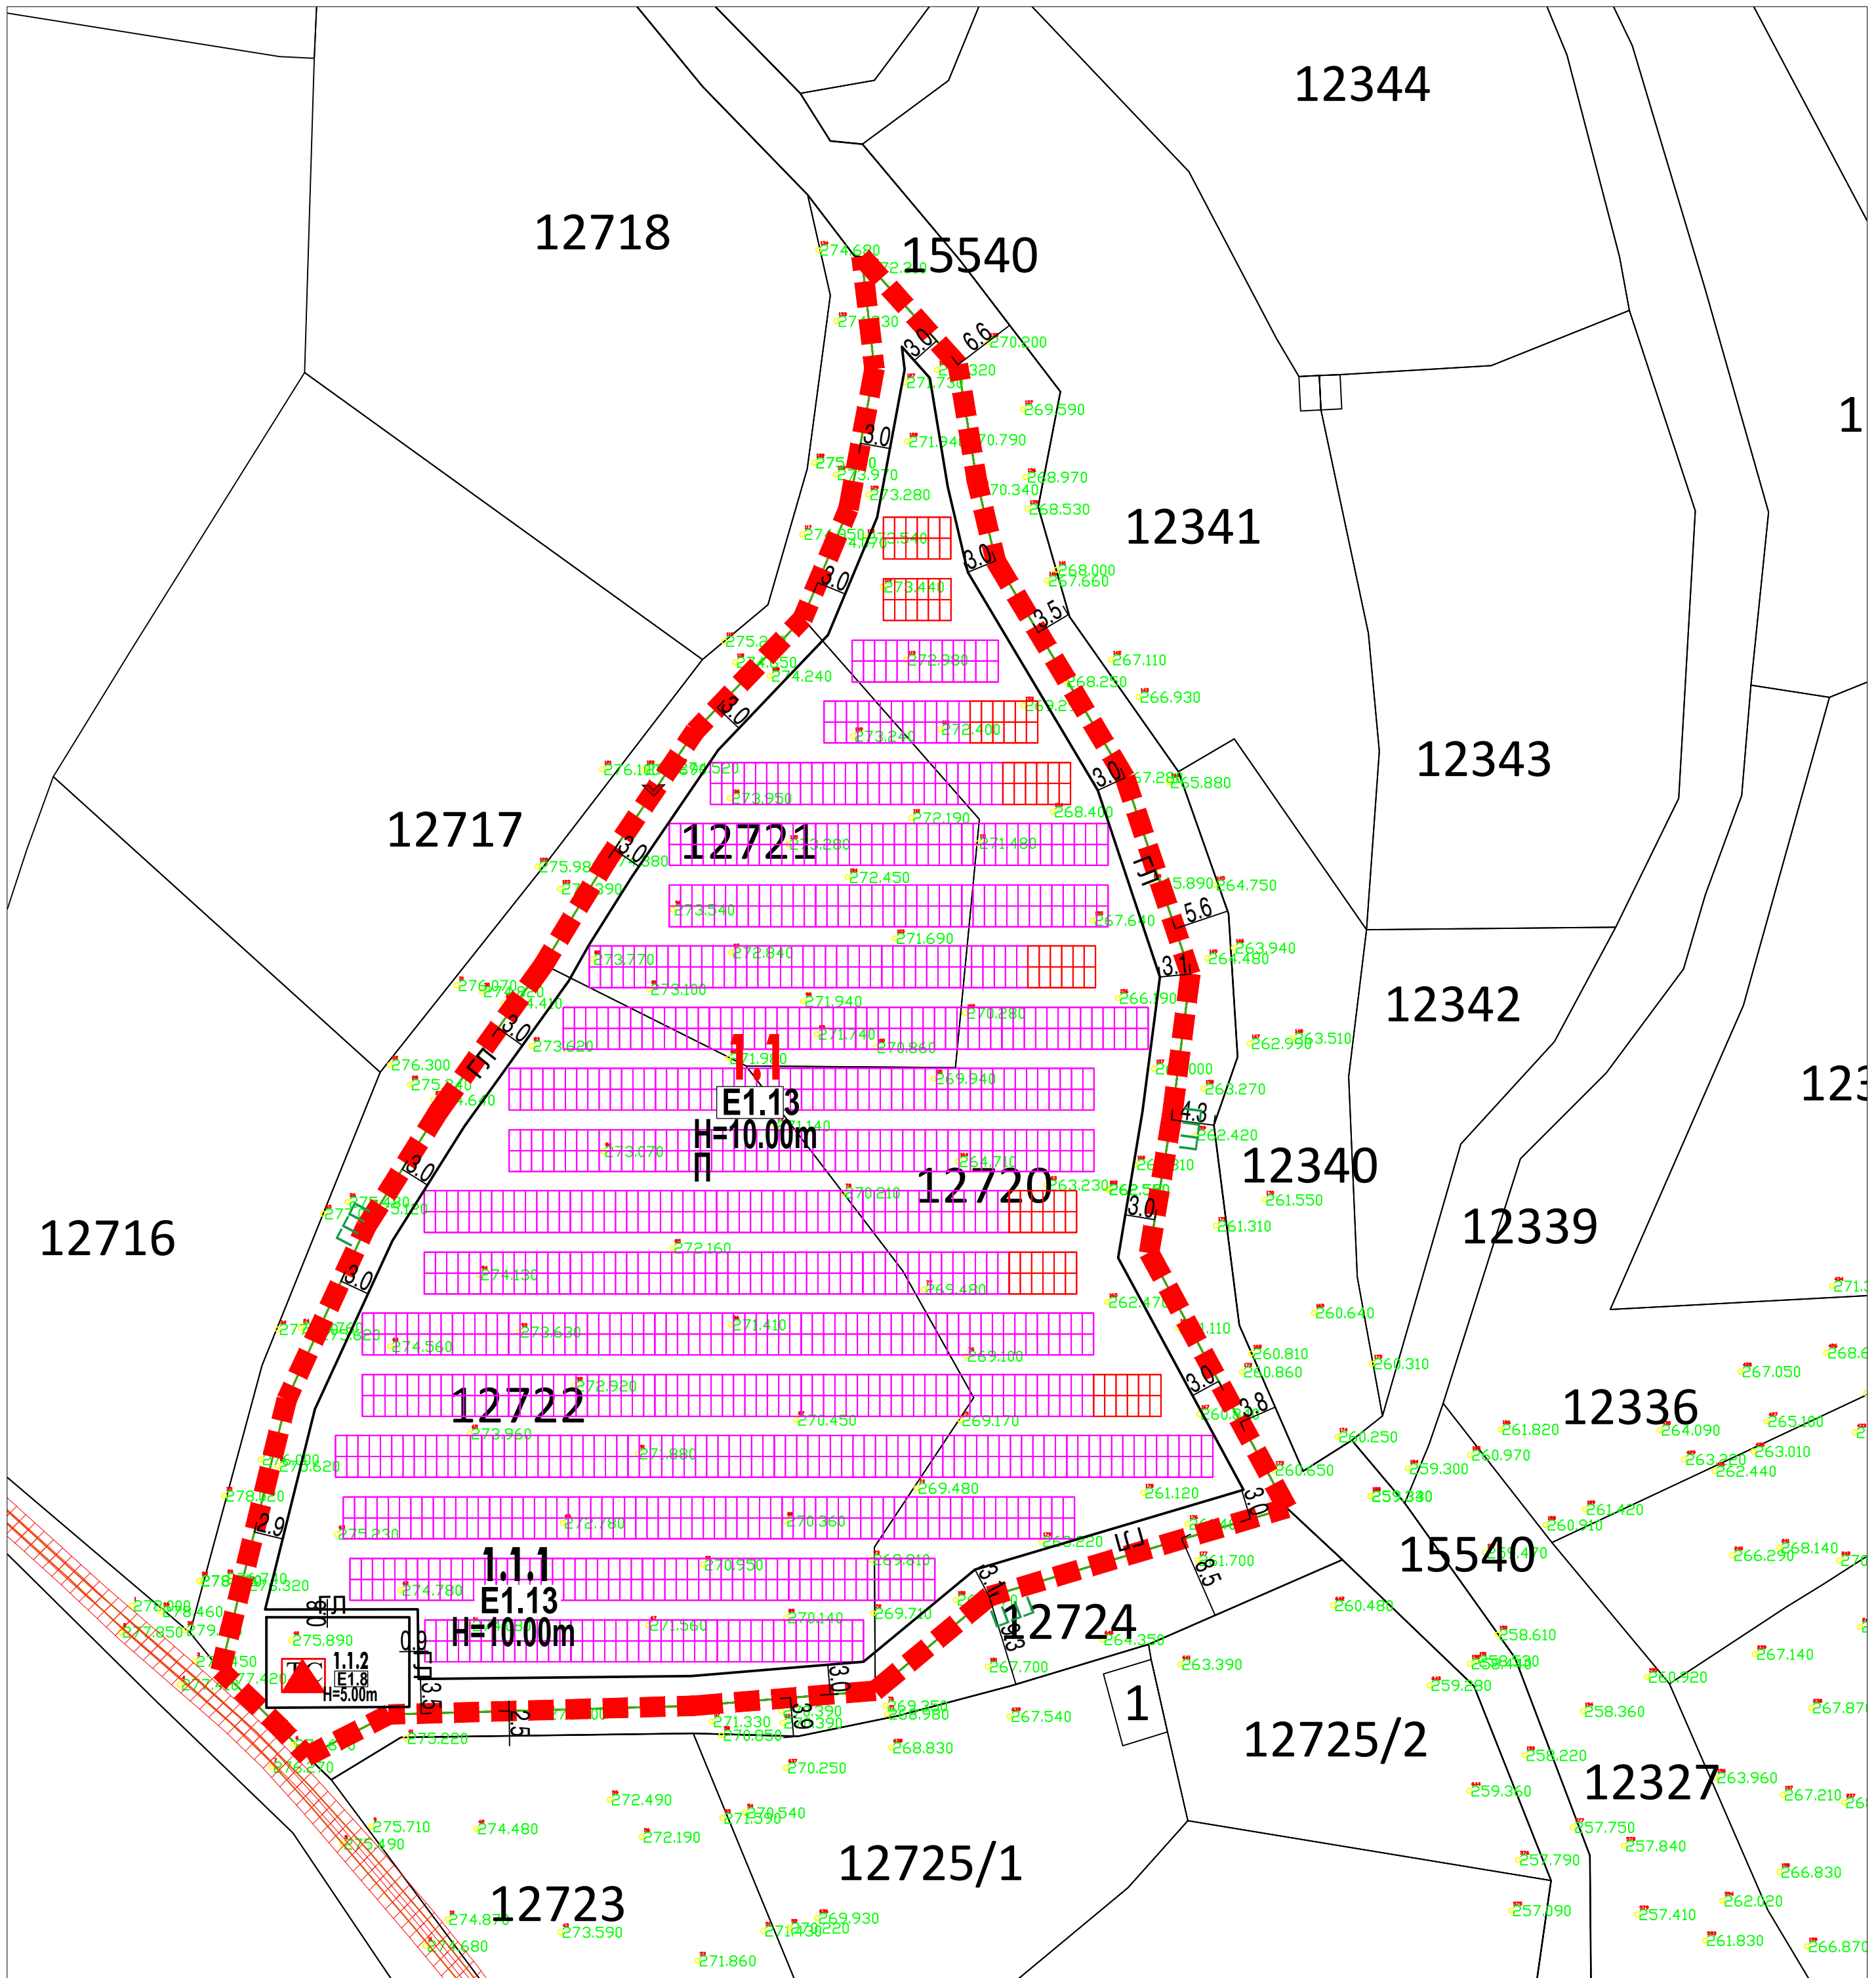

ЗУМ ПРОЕКТ СКОПЈЕ e-mail: zumproekt@zumproekt.mk		УРБАНИСТИЧКИ ПРОЕКТ ВОН ОПФАТ НА УРБАНИСТИЧКИ ПЛАН СО НАМЕНА Е 1.13-ПОВРШИНСКИ СОЛАРНИ И ФОТОВОЛТАИЧНИ ЕЛЕКТРАНИ (ФОТО-НАПОНСКИ ПАНЕЛИ ЗА ПРОИЗВОДСТВО НА ЕЛЕКТРИЧНА ЕНЕРГИЈА КОИ СЕ ГРАДАТ НА ЗЕМЈИШТЕ) НА КП 12722, КП 12720 И КП 12721, КО ВЕЛЕС, ОПШТИНА ВЕЛЕС	
УПРАВИТЕЛ: Иво Горѓиев, дип. имж. арх.		донесувач на планот: ОПШТИНА Велес	
ПЛАНЕР: Иво Горѓиев, дип.инж.арх. овластување 0101		нарачател: Крстев Горан	
СОРАБОТНИК: Нина Сврајц, дип.инж.арх. овластување 0.0310		прилог: УРБАНИСТИЧКО РЕШЕНИЕ НА ПРИКЛУЧНИ ТОЧКИ ЗА СИТЕ ВОДОВИ И ГРАДБИ НА ИНФРАСТРУКТУРА	
		РАЗМЕР M=1:1000	ДАТА 04.2024
		ЛИСТ БР: 3	