


**УРБАНИСТИЧКИ ПРОЕКТ ВОН ОПФАТ НА УРБАНИСТИЧКИ ПЛАН СО НАМЕНА Е 1.13-ПОВРШИНСКИ СОЛАРНИ И ФОТОВОЛТАИЧНИ ЕЛЕКТРАНИ (ФОТО-НАПОНСКИ ПАНЕЛИ ЗА ПРОИЗВОДСТВО НА ЕЛЕКТРИЧНА ЕНЕРГИЈА КОИ СЕ ГРАДАТ НА ЗЕМЈИШТЕ) НА КП 12349/1, КП 12349/2 и КП 12348, КО ВЕЛЕС, ОПШТИНА ВЕЛЕС**

- ЛЕГЕНДА:**
- ГРАНИЦА НА ПРОЕКТЕН ОПФАТ 0.51 ха (5088м<sup>2</sup>)
  - РЛ РЕГУЛАЦИОНА ЛИНИЈА
  - ГП ГРАНИЦА НА ГРАДЕЖНА ПАРЦЕЛА
  - ГЛ ГРАДЕЖНА ЛИНИЈА
  - ЕЛЕМЕНТИ НА УЛИЧНА МРЕЖА
  - 1.1 НУМЕРАЦИЈА НА ГРАДЕЖНА ПАРЦЕЛА
  - П КАТНОСТ НА ГРАДБАТА
  - H=10.00m МАКСИМАЛНА ВИСОЧИНА НА ГРАДБАТА ДО ВЕНЕЦ
  - Г.Л. ПОВРШИНА ЗА ГРАДЕЊЕ ОГРАНИЧЕНА СО ГРАДЕЖНА ЛИНИЈА

- НАМЕНА**
- Е - ИНФРАСТРУКТУРИ
  - E1.13 E1.13 - ПОВРШИНСКИ СОЛАРНИ И ФОТОВОЛТАИЧНИ ЕЛЕКТРАНИ
  - E1.8 E1.8 - ИНФРАСТРУКТУРА ЗА ПРЕНОС НА ЕЛЕКТРИЧНА ЕНЕРГИЈА (10(20)кв Подземен кабел, Трафостаница, Батери)
  - КОЛОВОЗ (ЗЕМЈЕН/ТАМПОНИРАН ПАТ)
  - ВЛЕЗ - ИЗЛЕЗ ВО/ОД ГРАДЕЖНА ПАРЦЕЛА

- СООБРАЌАЈ**
- ПРОФИЛ НА ПРИСТАПЕН ПАТ
  - И=0.33% L=200m НИВЕЛМАН
  - 273.56 ВИСИНСКА КОТА
- ИНФРАСТРУКТУРА**
- ▣ ПЛАНИРАНА ТРАФОСТАНИЦА

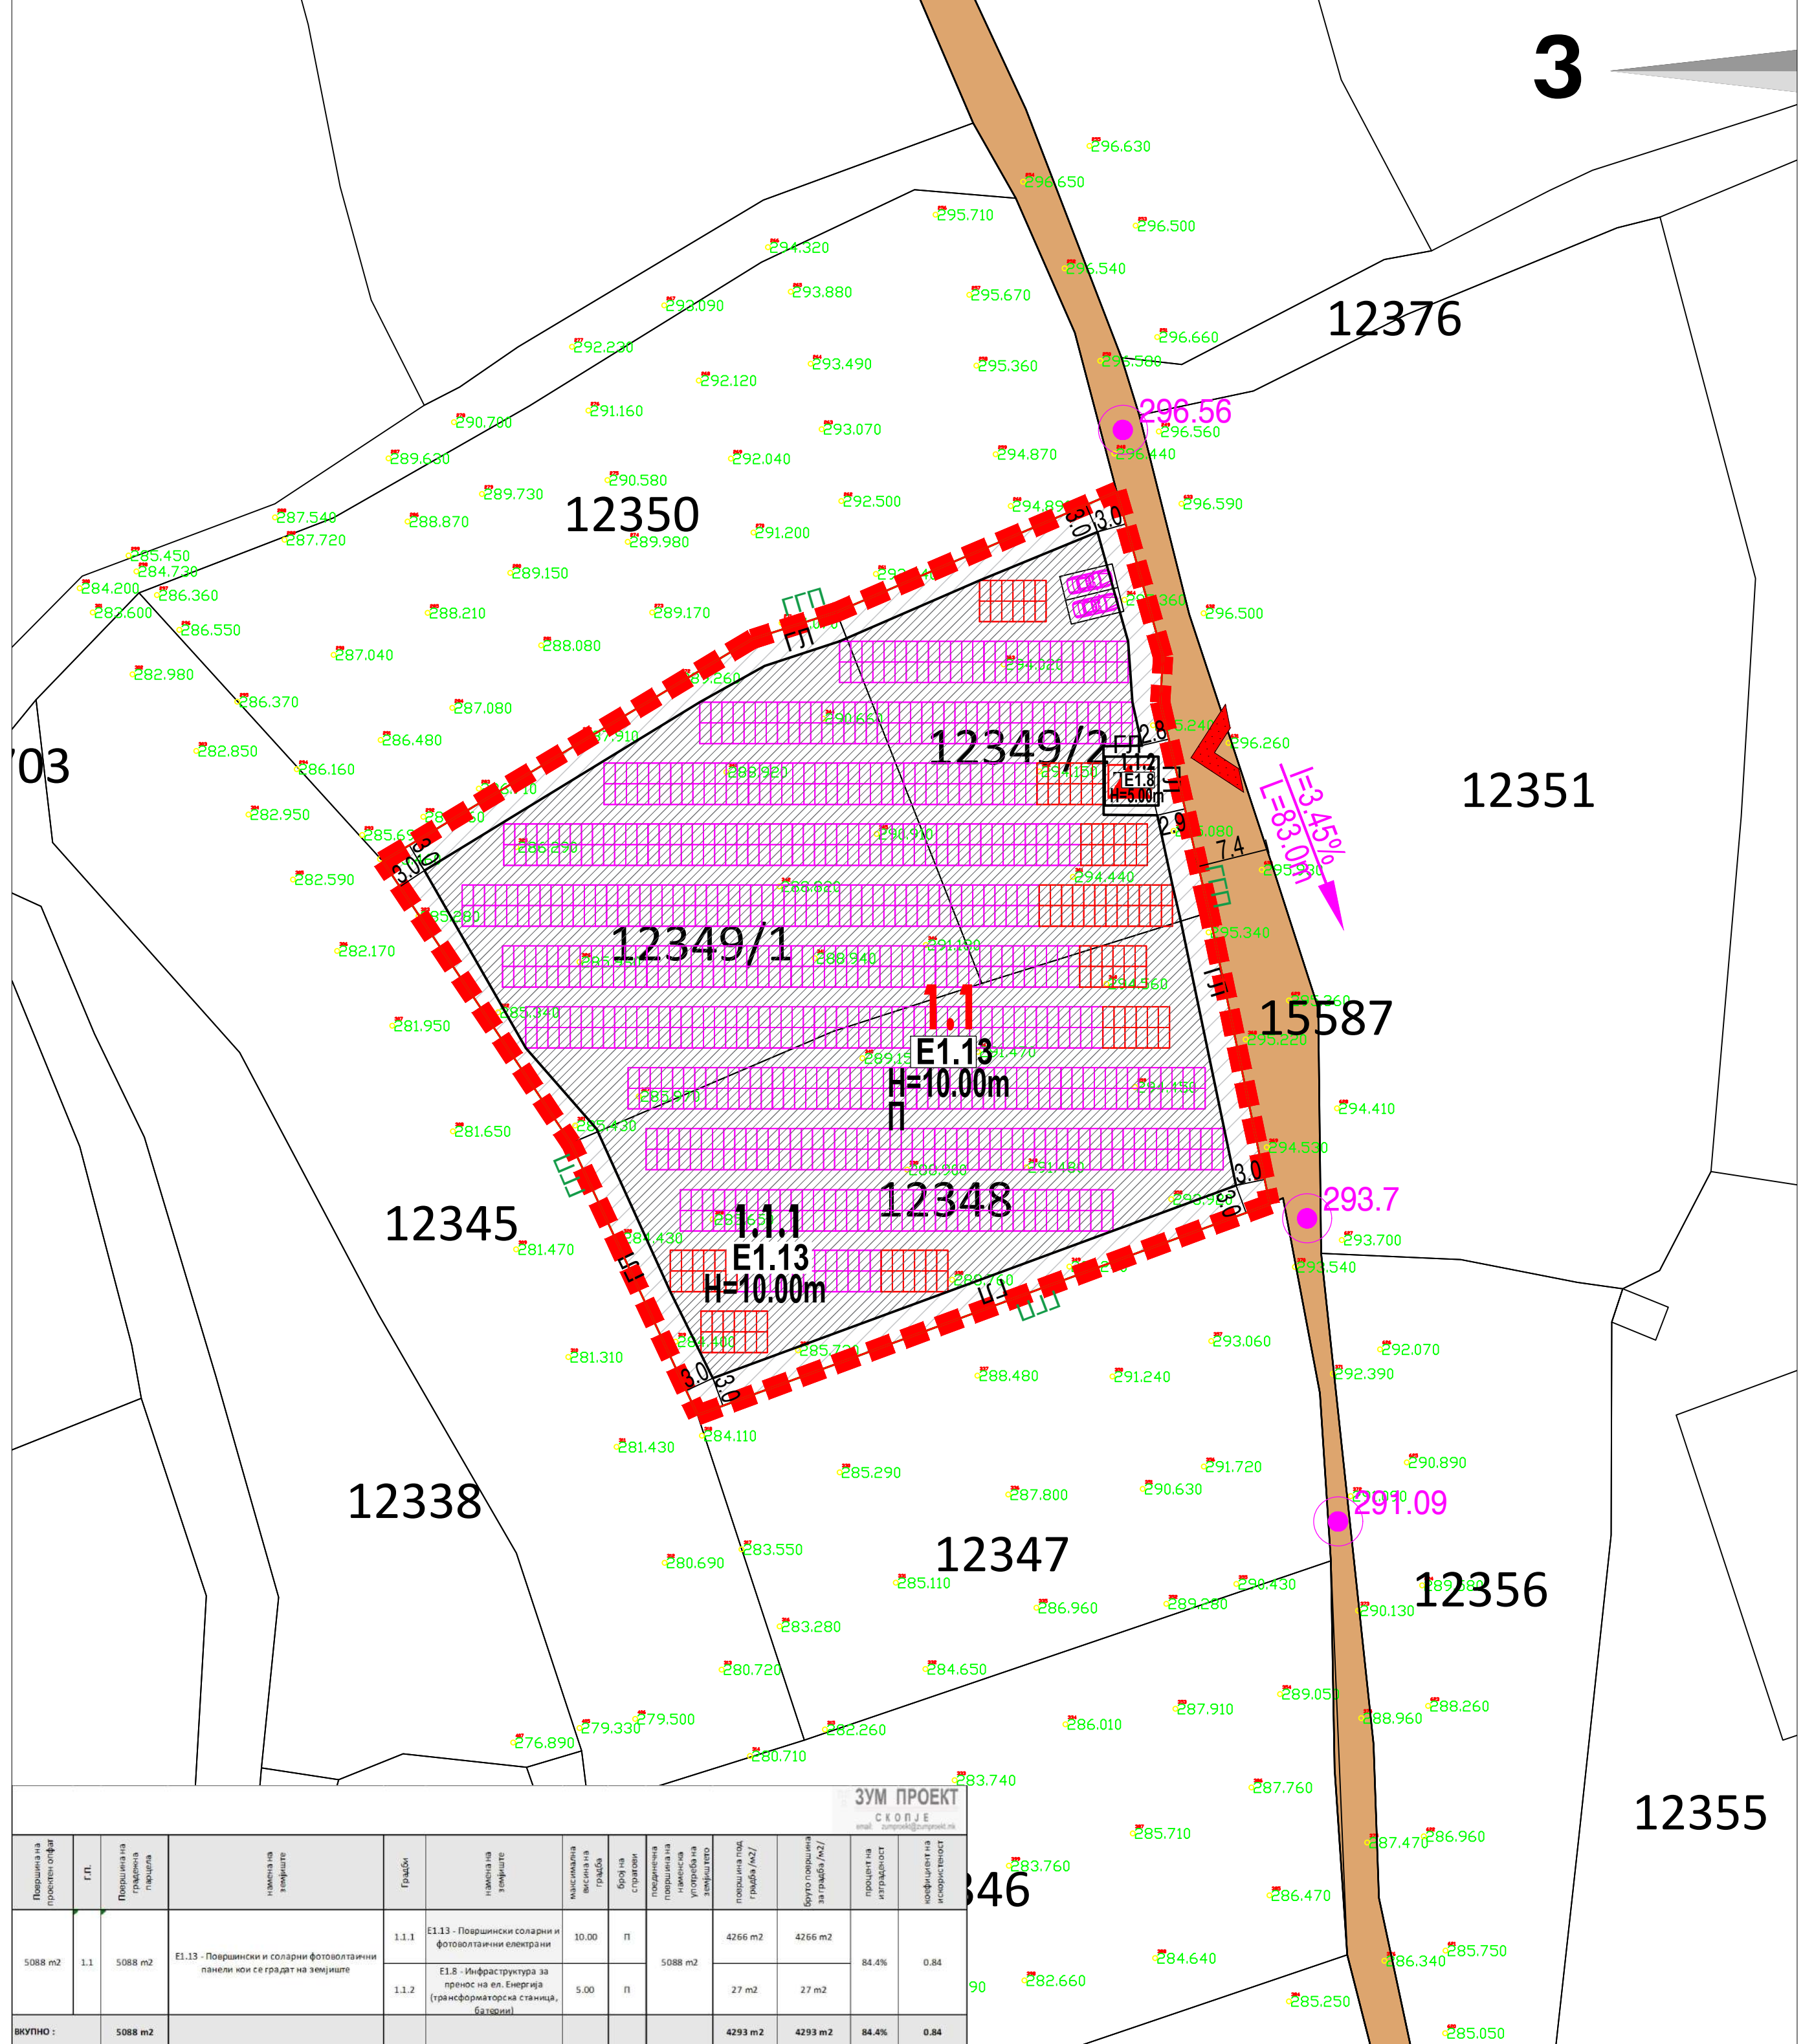

ЗУМ ПРОЕКТ СКОПЈЕ										
Површина на проектот опфат	Г.Л.	Површина на градежна парцела	намена на земјиште	Градбн	намена на земјиште	максимална височина на градбата	број на етажи	подземна површина на парцелата	површина на градбата (м <sup>2</sup> )	бројно површина за градба (м <sup>2</sup> )
5088 м <sup>2</sup>	1.1	5088 м <sup>2</sup>	E1.13 - Површински и соларни фотоволтаични панели кои се градат на земјиште	1.1.1	E1.13 - Површински соларни и фотоволтаични електрани	10.00	П	5088 м <sup>2</sup>	4266 м <sup>2</sup>	4266 м <sup>2</sup>
				1.1.2	E1.8 - Инфраструктура за пренос на ел. Енергија (трансформаторска станица, батерии)	5.00	П	27 м <sup>2</sup>	27 м <sup>2</sup>	84.4%
<b>ВКУПНО :</b>		<b>5088 м<sup>2</sup></b>							<b>4293 м<sup>2</sup></b>	<b>4293 м<sup>2</sup></b>

<p><b>ЗУМ ПРОЕКТ</b> СКОПЈЕ e-mail: zumproekt@zumproekt.mk</p>		<p>УРБАНИСТИЧКИ ПРОЕКТ ВОН ОПФАТ НА УРБАНИСТИЧКИ ПЛАН СО НАМЕНА Е 1.13-ПОВРШИНСКИ СОЛАРНИ И ФОТОВОЛТАИЧНИ ЕЛЕКТРАНИ (ФОТО-НАПОНСКИ ПАНЕЛИ ЗА ПРОИЗВОДСТВО НА ЕЛЕКТРИЧНА ЕНЕРГИЈА КОИ СЕ ГРАДАТ НА ЗЕМЈИШТЕ) НА КП 12349/1, КП 12349/2 и КП 12348, КО ВЕЛЕС, ОПШТИНА ВЕЛЕС</p>	
УПРАВИТЕЛ: Иво Ѓорѓиев, дипл. имж. арх.	ПЛАНЕР: Иво Ѓорѓиев, дипл.инж.арх. овластување 0101	донесувач на планот: ОПШТИНА Велес	нарачател: Крстев Горан
СОРАБОТНИК: Нина Сврајц, дипл.инж.арх. овластување 0.0310	РАЗМЕР: M=1:1000	прилог: СИНТЕЗЕН ПЛАН	ЛИСТ: БР: 4
		ДАТА: 04.2024	