


**УРБАНИСТИЧКИ ПРОЕКТ ВОН ОПФАТ НА УРБАНИСТИЧКИ ПЛАН СО НАМЕНА Е 1.13-ПОВРШИНСКИ СОЛАРНИ И ФОТОВОЛТАИЧНИ ЕЛЕКТРАНИ (ФОТО-НАПОНСКИ ПАНЕЛИ ЗА ПРОИЗВОДСТВО НА ЕЛЕКТРИЧНА ЕНЕРГИЈА КОИ СЕ ГРАДАТ НА ЗЕМЈИШТЕ) НА КП 12722, КП 12720 И КП 12721, КО ВЕЛЕС, ОПШТИНА ВЕЛЕС**

- ЛЕГЕНДА:**
- ГРАНИЦА НА ПРОЕКТЕН ОПФАТ 0.81 ха (8135м2)
  - РЕГУЛАЦИОНА ЛИНИЈА
  - ГРАНИЦА НА ГРАДЕЖНА ПАРЦЕЛА
  - ГРАДЕЖНА ЛИНИЈА
  - ЕЛЕМЕНТИ НА УЛИЧНА МРЕЖА
  - 1.1 НУМЕРАЦИЈА НА ГРАДЕЖНА ПАРЦЕЛА
  - П КАТНОСТ НА ГРАДБАТА
  - H=10.00m МАКСИМАЛНА ВИСОЧИНА НА ГРАДБАТА ДО ВЕНЕЦ
  - П.п. ПОВРШИНА ЗА ГРАДЕЊЕ ОГРАНИЧЕНА СО ГРАДЕЖНА ЛИНИЈА

- НАМЕНА**
- E - ИНФРАСТРУКТУРИ
  - E1.13 E1.13 - ПОВРШИНСКИ СОЛАРНИ И ФОТОВОЛТАИЧНИ ЕЛЕКТРАНИ
  - E1.8 E1.8 - ИНФРАСТРУКТУРА ЗА ПРЕНΟΣ НА ЕЛЕКТРИЧНА ЕНЕРГИЈА (Трафостаница, Батерији)

- ИНФРАСТРУКТУРА**
- ▲ ПЛАНИРАНА ТРАФОСТАНИЦА
  - 10(20)kw Електричен кабел - ЕВН
  - ▨ Заштитен појас 2\*1м

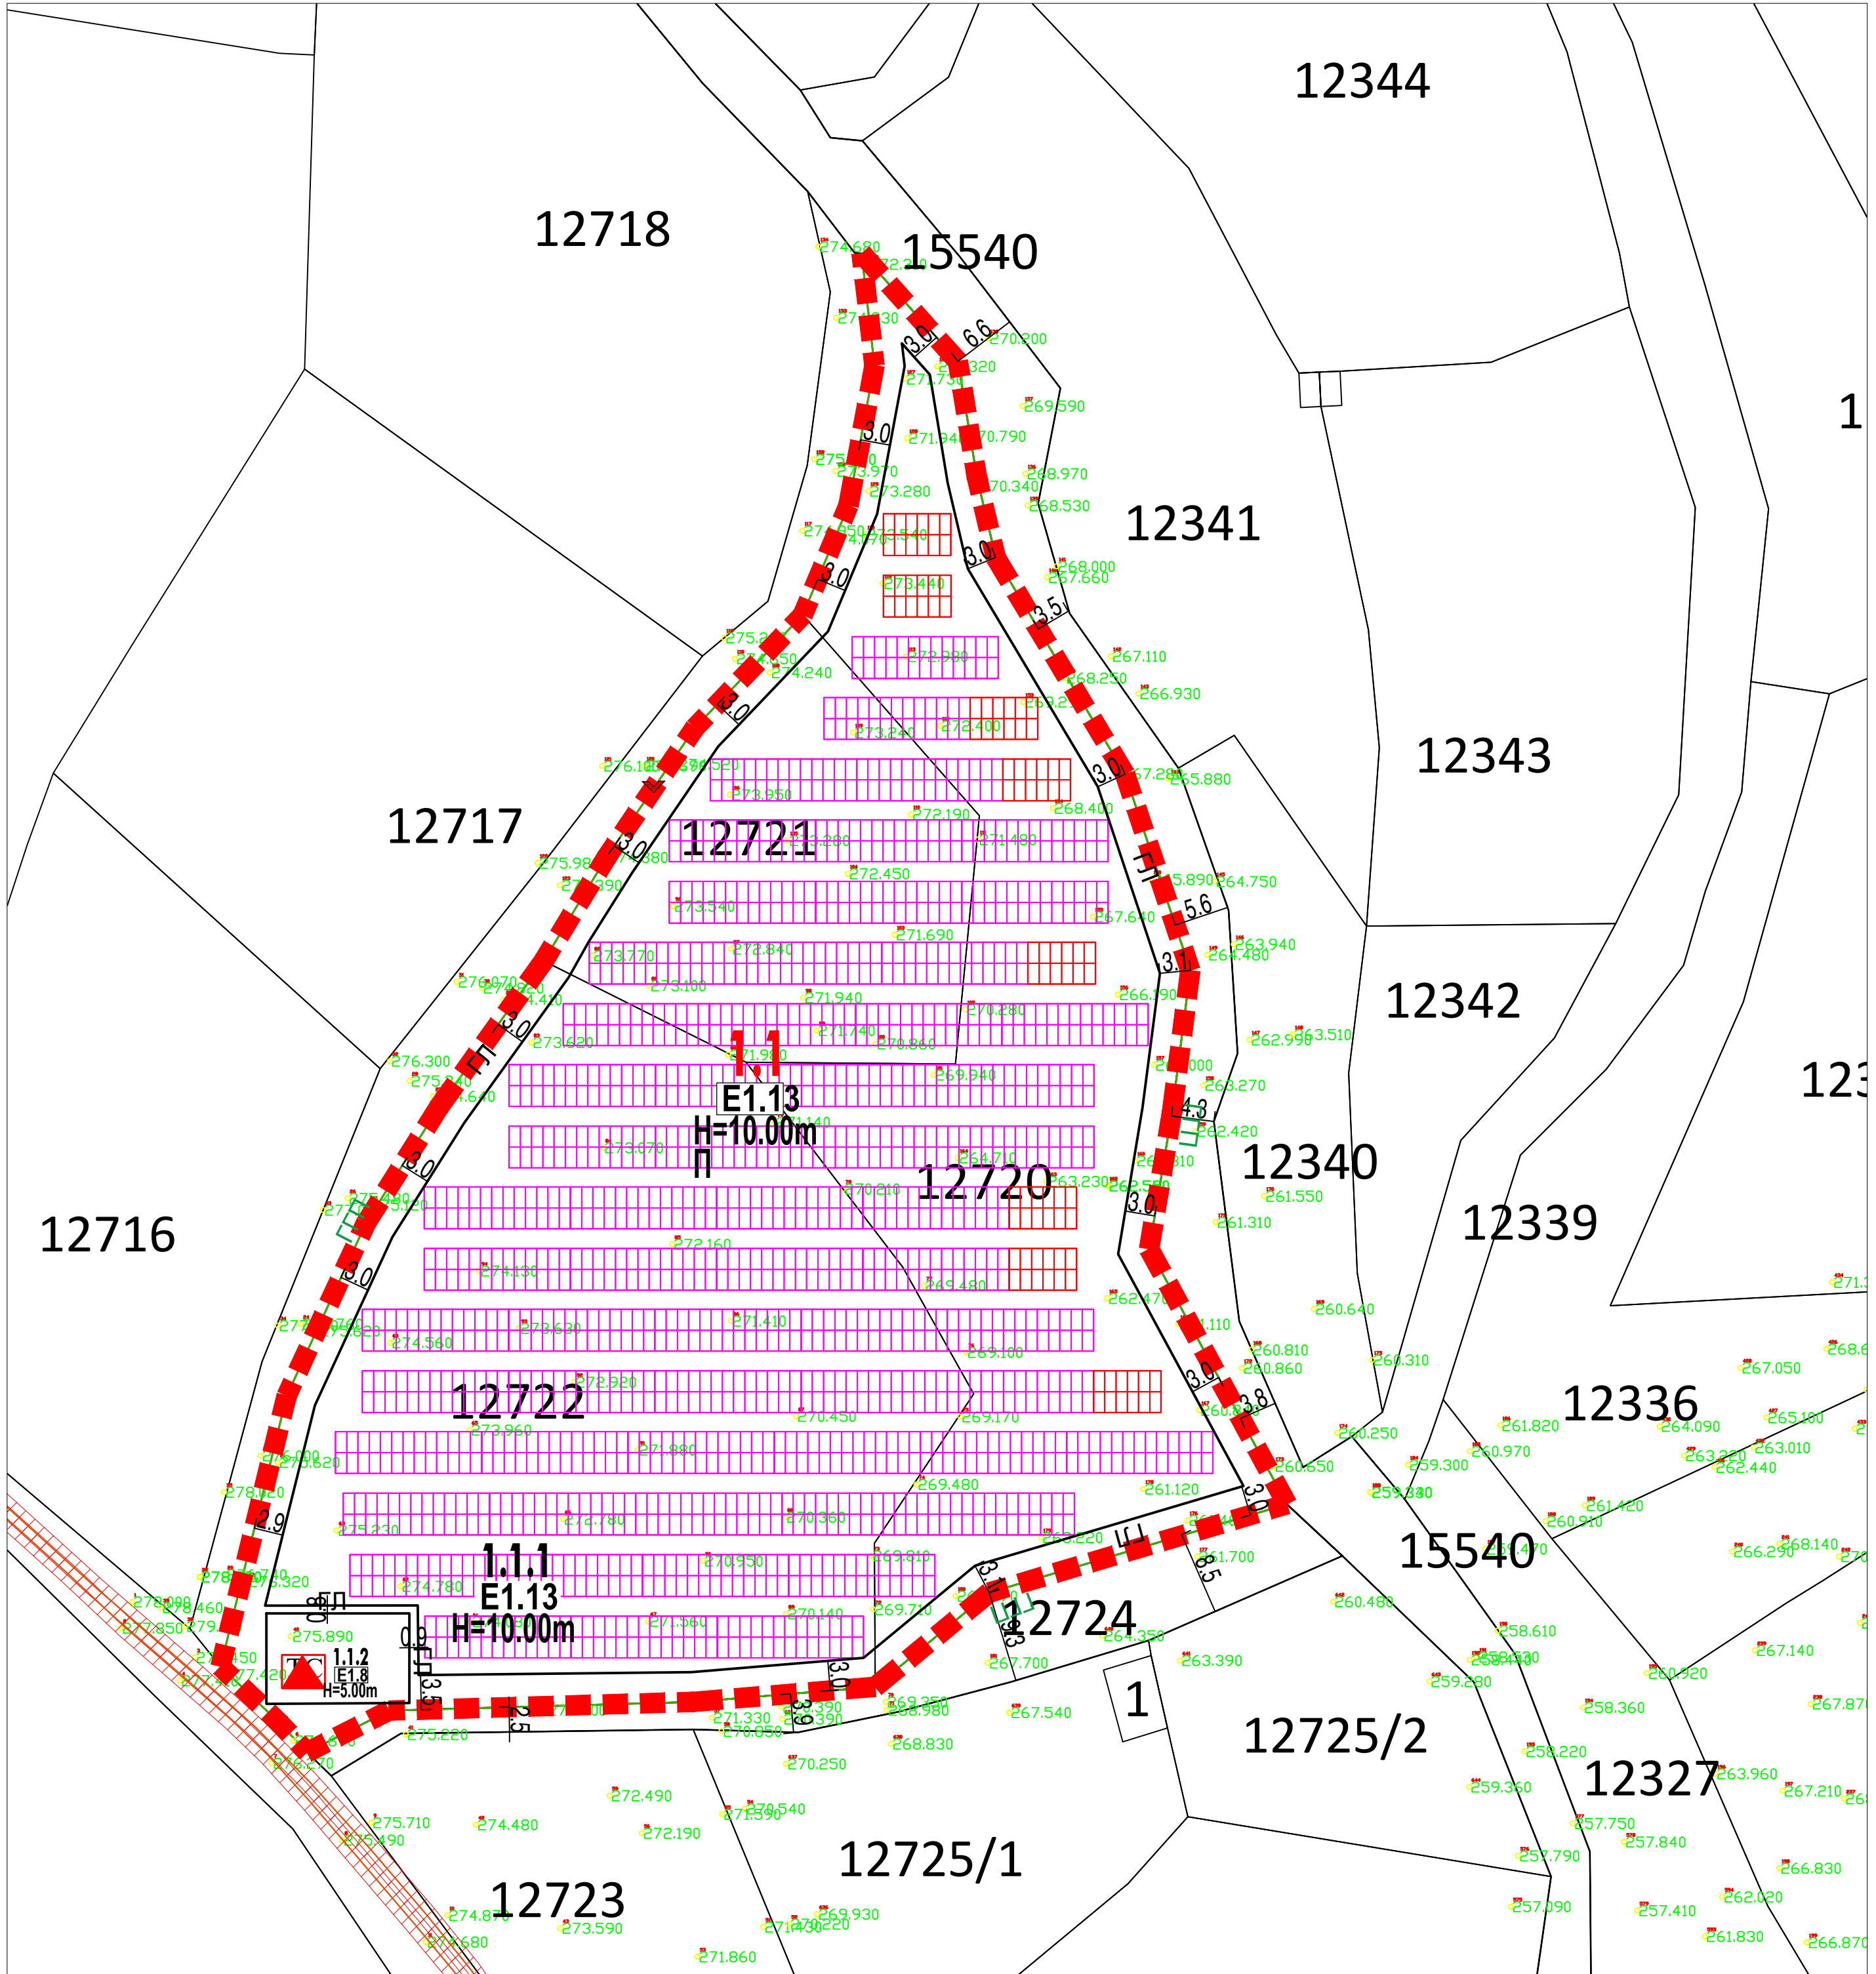

<b>ЗУМ ПРОЕКТ</b>		<b>УРБАНИСТИЧКИ ПРОЕКТ ВОН ОПФАТ НА УРБАНИСТИЧКИ ПЛАН СО НАМЕНА Е 1.13-ПОВРШИНСКИ СОЛАРНИ И ФОТОВОЛТАИЧНИ ЕЛЕКТРАНИ (ФОТО-НАПОНСКИ ПАНЕЛИ ЗА ПРОИЗВОДСТВО НА ЕЛЕКТРИЧНА ЕНЕРГИЈА КОИ СЕ ГРАДАТ НА ЗЕМЈИШТЕ) НА КП 12722, КП 12720 И КП 12721, КО ВЕЛЕС, ОПШТИНА ВЕЛЕС</b>	
СКОПЈЕ e-mail: zumproekt@zumproekt.mk		донесувач на планот: ОПШТИНА Велес	
УПРАВИТЕЛ: Иво Горѓиев, дип. имж. арх.		нарачател: Крстев Горан	
ПЛАНЕР: Иво Горѓиев, дипл.инж.арх. овластување 0101		прилог: УРБАНИСТИЧКО РЕШЕНИЕ НА ПРИКЛУЧНИ ТОЧКИ ЗА СИТЕ ВОДОВИ И ГРАДБИ НА ИНФРАСТРУКТУРА	
СОРАБОТНИК: Нина Сврајц, дипл.инж.арх. овластување 0.0310		РАЗМЕР M=1:1000	ДАТА 04.2024
		ЛИСТ БР: 3	