


**УРБАНИСТИЧКИ ПРОЕКТ СО ПЛАН ЗА ПАРЦЕЛАЦИЈА
НА ГП М1.12, ГП М1.13 И ГП М1.14, ОД УПВНМ БАШИНО СЕЛО,
М.В. ЗАД ЦРКВА, ОПШТИНА ВЕЛЕС**

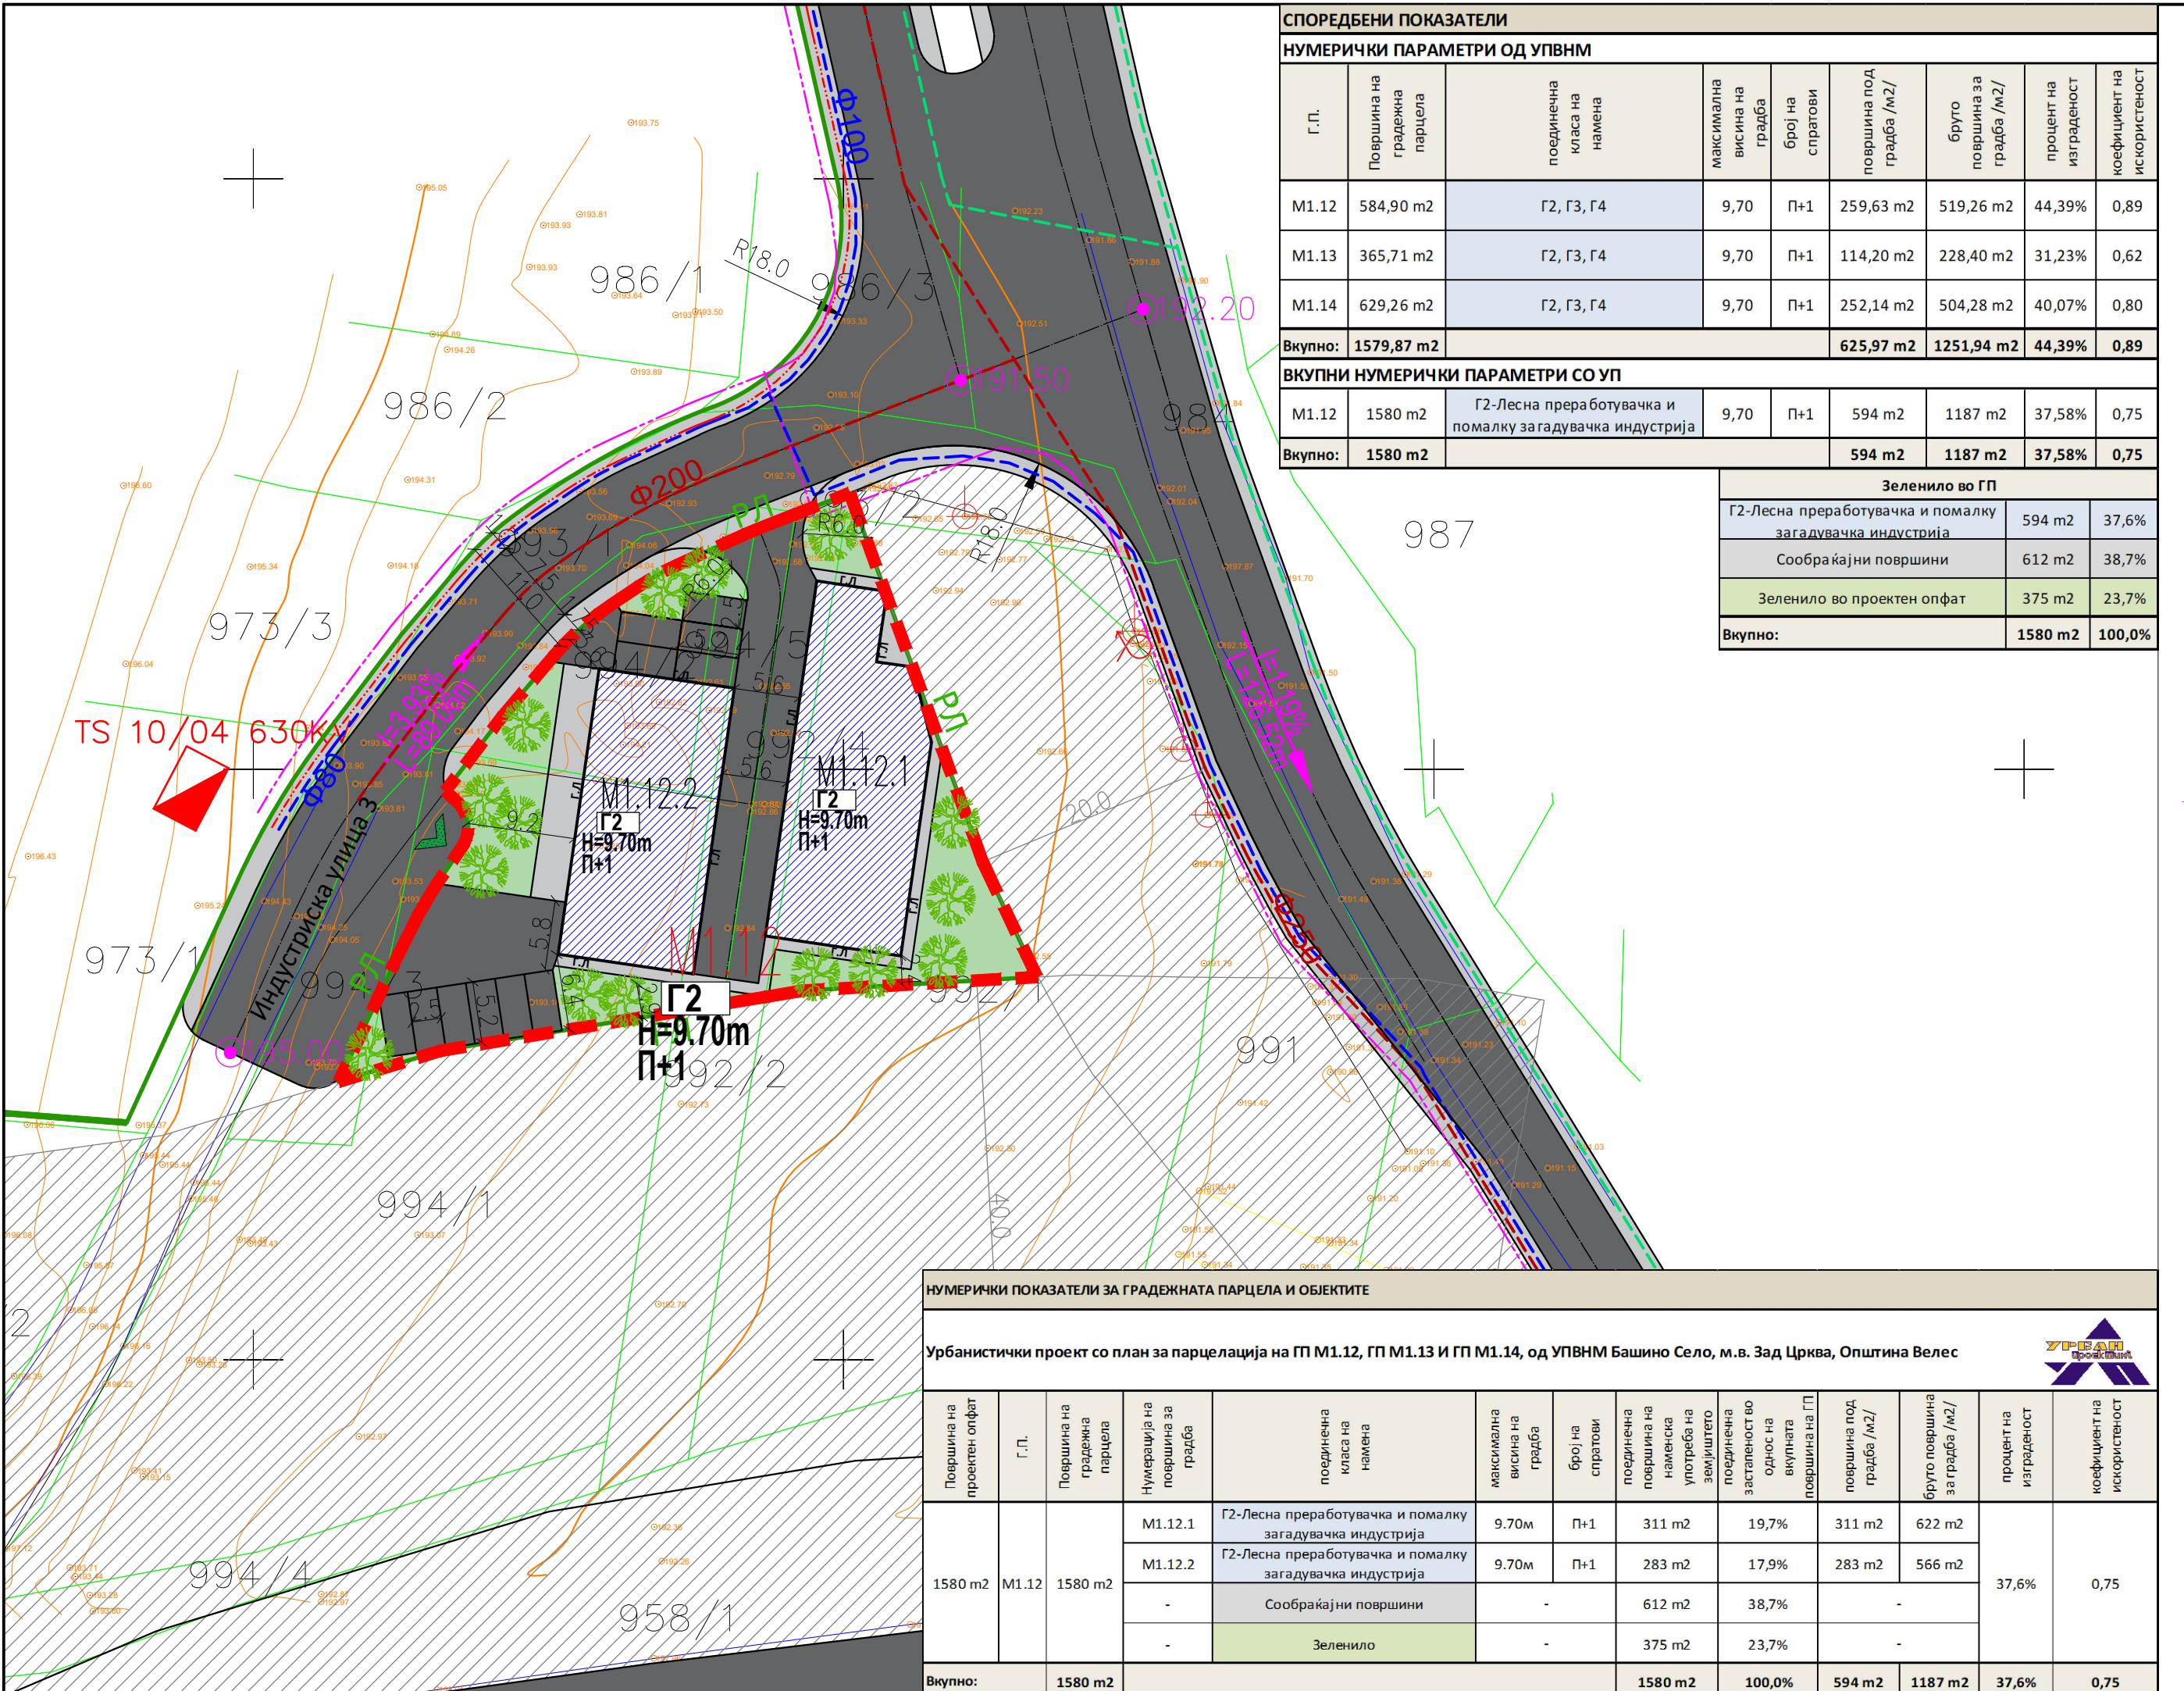

ЛЕГЕНДА

- РЕГУЛАЦИОНА ЛИНИЈА
- ГРАДЕЖНА ПАРЦЕЛА
- ГРАДЕЖНА ЛИНИЈА
- ЕЛЕМЕНТ НА СООБРАЌАЈ
- ОСОВИНА НА КОЛОВОЗ
- M1.12** — НУМЕРАЦИЈА НА ГРАДЕЖНА ПАРЦЕЛА
- M1.12.1** — НУМЕРАЦИЈА НА ПОВРШИНА ЗА ГРАДБА
- P+1 — КАТНОСТ НА ОБЈЕКТ
- H=9,70m — ВИСИНА НА ОБЈЕКТ
- G.L. — ПОВРШИНА ЗА ГРАДБА ОГРАНИЧЕНА СО ГРАДЕЖНА ЛИНИЈА

НАМЕНА НА ПОВРШИНИ

Г - РУДАРСТВО, ЕНЕРГЕТИКА, ИНДУСТРИЈА	G2 - ЛЕСНА ПРЕРАБОТУВАЧКА И ПОМАЛКУ ЗАГАДУВАЧКА ИНДУСТРИЈА
АСФАЛТИРАНА ПОВРШИНА (КОЛОВОЗ/ВЛЕЗ ВО ПАРКИНГ)	АСФАЛТИРАНА ПОВРШИНА (ПАРТЕР)
ПОПЛОЧЕНА ПОВРШИНА (ПАРТЕР)	ПОПЛОЧЕНА ПОВРШИНА (ПАРТЕР)
ЗЕЛЕНИЛО	ЗЕЛЕНИЛО
ЗАШТИТЕН ПОЈАС НА АВТОПАТ И РЕГИОНАЛЕН ПАТ	ЗАШТИТЕН ПОЈАС НА АВТОПАТ И РЕГИОНАЛЕН ПАТ



ВЛЕЗОВИ

- ▲ ВЛЕЗ/ИЗЛЕЗ ВО ПАРЦЕЛА
- I=0,33% L=200m ВИСИНСКА КОТА (по УПВНМ)
- 273,56 НИВЕЛМАН (по УПВНМ)

ИНФРАСТРУКТУРА

- ВОДОВОДНА МРЕЖА - ПЛАНИРАНА
- ФЕКАЛНА КАНАЛИЗАЦИЈА - ПЛАНИРАНА
- АТМОСФЕРСКА КАНАЛИЗАЦИЈА - ПЛАНИРАНА
- ТЕЛЕКОМУНИКАЦИИ - ПЛАНИРАНА
- ЕЛЕКТРИКА - ПЛАНИРАНА

ПРОФИЛ НА УЛИЦА
Индустриска улица бр.3

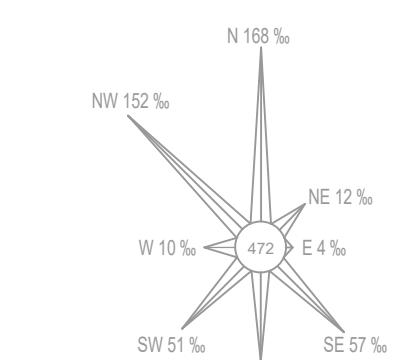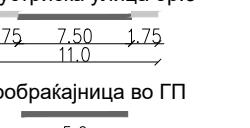

НАРАЧАТЕЛ:	ЦАНЕВСКИ ВЛАДИМИР	ИЗРАБОТУВАЧ:	DRUЃТВО ЗА ПРОЕКТИРАЊЕ, ТРГОВИЈА ИНЖЕНЕРИНГ ДООЕЛ ВЕЛЕС URBANPROEKTING УЛИЦА "НИКОЛА ОРОВАНЕЦ" БРОЈ 1 – ВЕЛЕС	(М.Р.)
ИМЕ НА ПОДРАЧЈЕТО И ОПШТИНАТА:	КО БАШИНО СЕЛО, ОПШТИНА ВЕЛЕС	БРОЈ НА ЛИЦЕНЦА:	0054	
ВИД НА ПЛАН:	УРБАНИСТИЧКИ ПРОЕКТ ЗА ПРЕПАРЦЕЛАЦИЈА			POTPIŠ:
ФАЗА:	У	ТЕХНИЧКИ БРОЈ:	70/22	БИЛЈАНА ТАСЕВА д.и.а. овластување бр. 0.0367
ДАТА:	ЈУЛИ 2024	РАЗМЕР:	1:1000	
ЦРТЕЖ/ПРИЛОГ:	УРБАНИСТИЧКО РЕШЕНИЕ - СИНТЕЗЕН ПРИКЗА			БРОЈ НА ГРАФИЧКИ ПРИЛОГ:
				07
ОДГОВОРНО ЛИЦЕ НА ПРАВНОТО ЛИЦЕ:	БИQANA TASEVA			