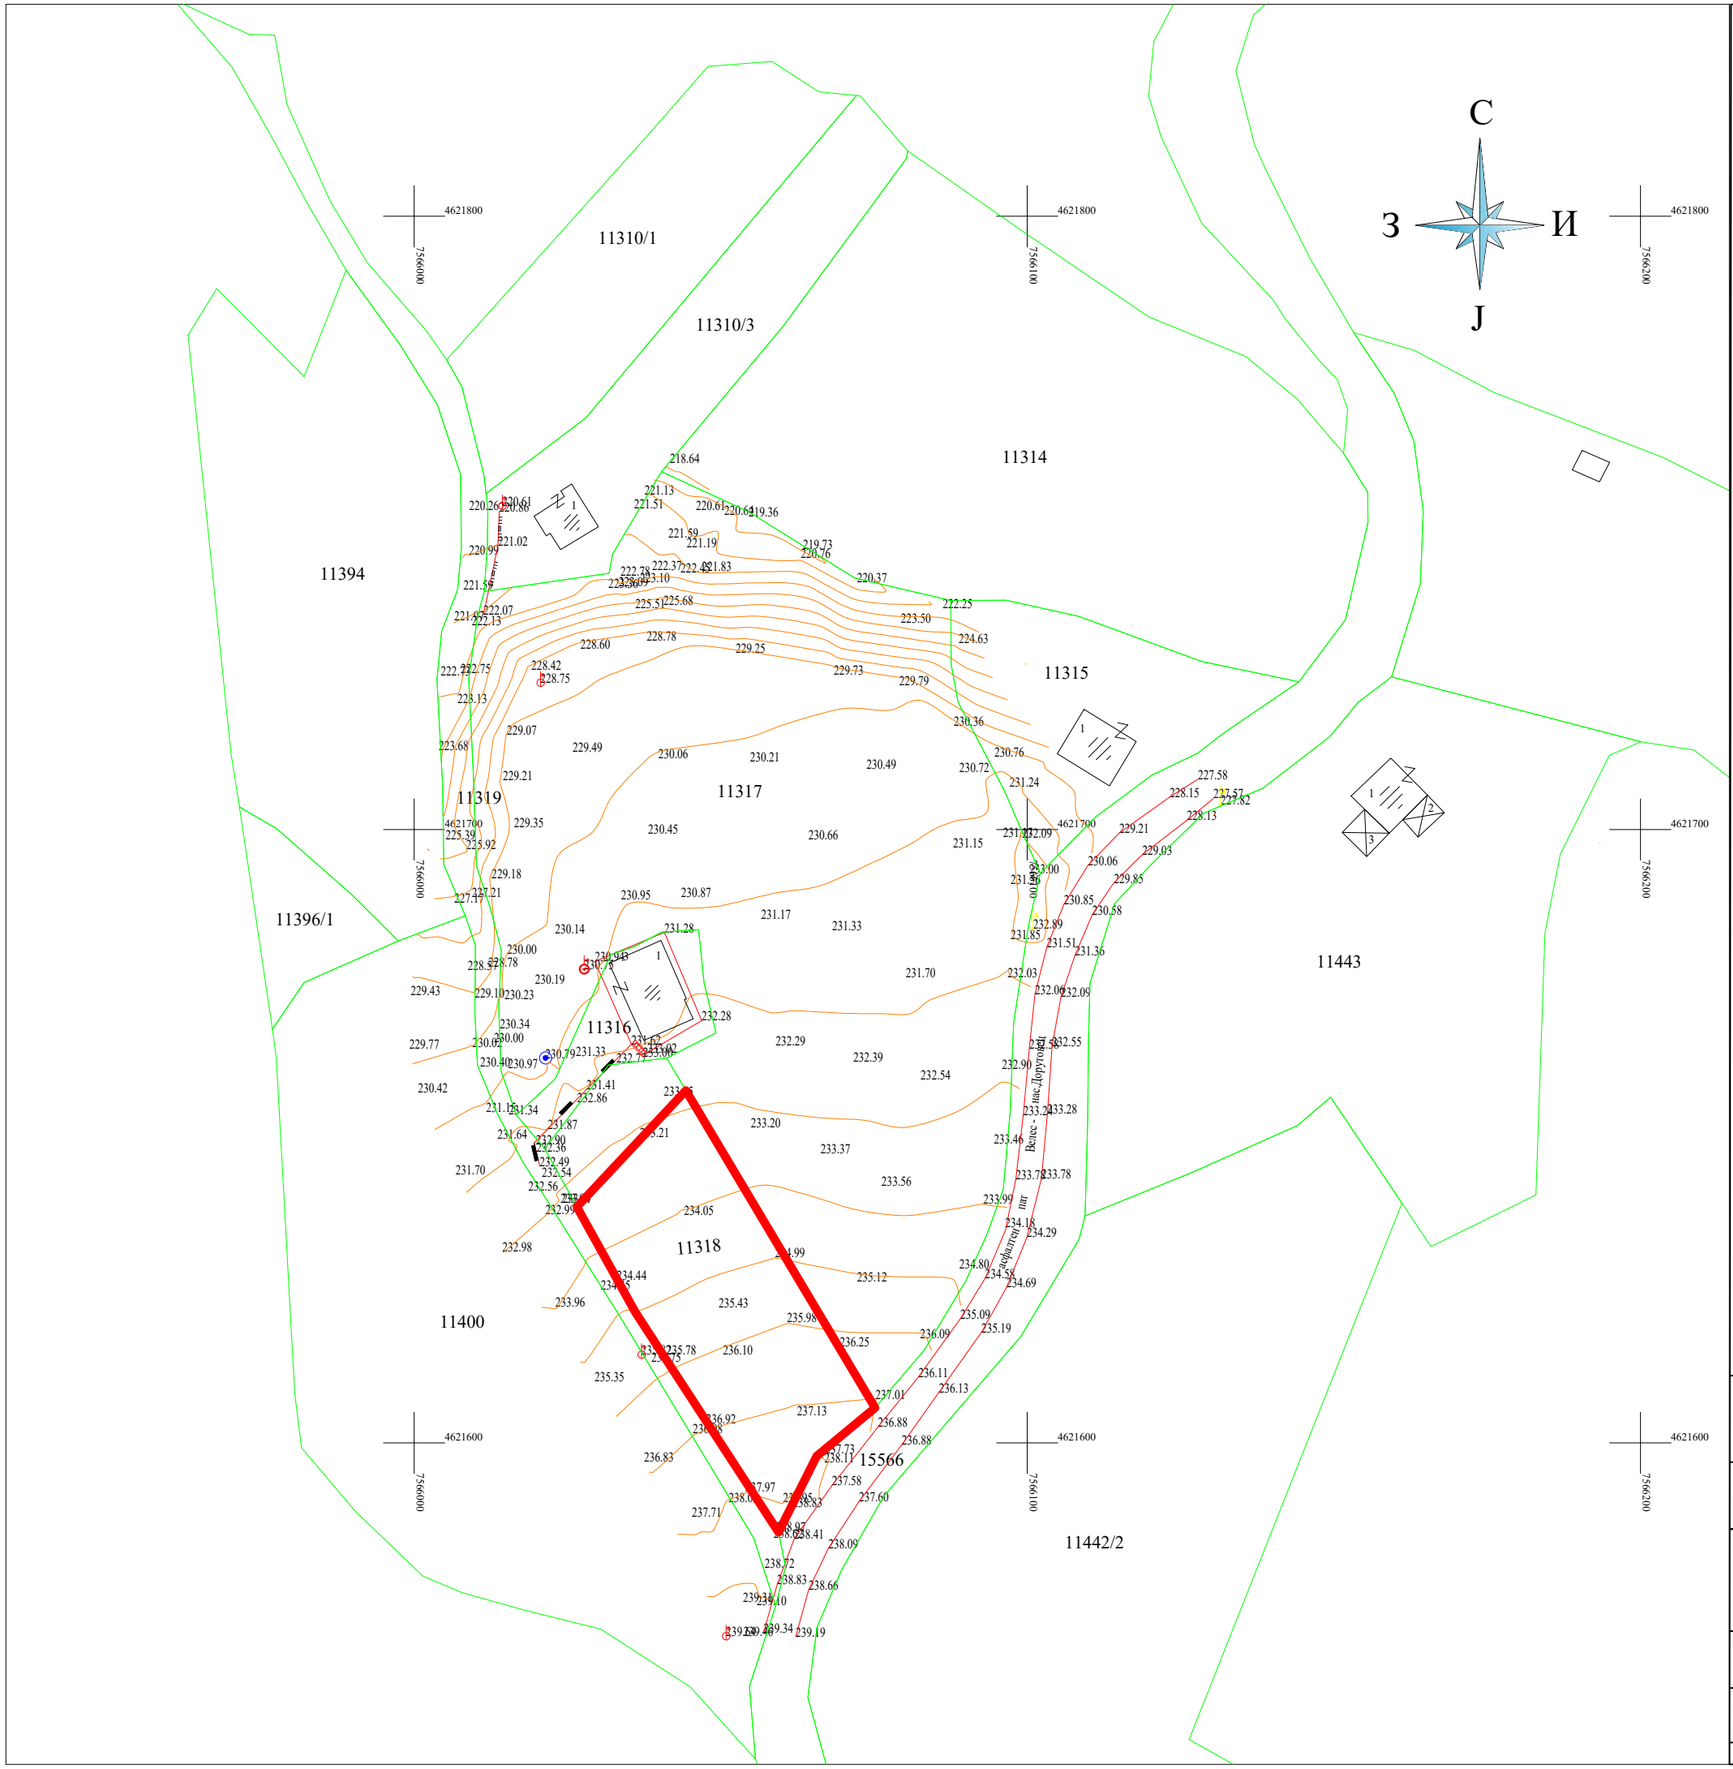

ПРОЕКТНА ПРОГРАМА за изработка наУРБАНИСТИЧКИ ПРОЕКТ вон опфат на урбанистички план со намена А4 .3 - семејни куќи за времен престој -викенд куќи на дел од КП бр.11318 КО Велес

ЛЕГЕНДА

ГРАНИЦА НА ПРОЕКТЕН ОПФАТ

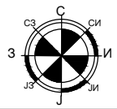

ДГППУ ТИПИНГ
ул.8ми септември 11/1 Велес моб 075 493 400

У ФАЗА

Ажурирана геодетска подлога со градежна парцела

Р 1:1000 МЕРКА

ПРОЕКТНА ПРОГРАМА за изработка наУРБАНИСТИЧКИ ПРОЕКТ вон опфат на урбанистички план со намена А4 .3 - семејни куќи за времен престој -викенд куќи на дел од КП бр.11318 КО Велес

0213-11/24 ТЕХ.БР.

ПРОЕКТАНТИ: Илија Плачков диа
соработник: Душица Димовска Сиркарова миа

02.2025 ДАТА

ИНВЕСТИТОР:
Мимица Циева Јанева

1 ЛИСТ

УПРАВИТЕЛ : ЈАГОДА СТОЈКОВСКА