


НУМЕРИЧКИ ПОКАЗАТЕЛИ ЗА ГРАДЕЖНАТА ПАРЦЕЛА И ОБЈЕКТИТЕ									
УРБАНИСТИЧКИ ПРОЕКТ ВОН ОПФАТ НА УРБАНИСТИЧКИ ПЛАН СО НАМЕНА Е1.8 - ИНФРАСТРУКТУРИ ЗА ПРЕНОС НА ЕЛЕКТРИЧНА ЕНЕРГИЈА (СРЕДНОНАПОНСКИ 10(20)КВ ЕЛЕКТРИЧЕН ПОДЗЕМЕН КАБЕЛСКИ ВОД), НА ДЕЛ ОД КП 15579, ДЕЛ ОД КП 15542, ДЕЛ ОД КП 14271, ДЕЛ ОД КП 14270 И ДЕЛ ОД КП 15582, КО ВЕЛЕС, ОПШТИНА ВЕЛЕС									
Површина на проектн опфат	број на површина за граѓаба	комплектен и класи на намена	максимална висина на граѓаба	катност	Површина на намена	површина за граѓаба на инфраструктура	Должина на инфраструктура	процент на изграденост	кофициент на користеност
1907 m2	1.1	Е1.8 - Инфраструктури за пренос на електрична енергија - подземн кабелски 10(20)кВ вод	-	-	1907 m2	1907 m2	954 m'	-	-
Вкупно:					1907 m2	1907 m2	954 m'	-	-

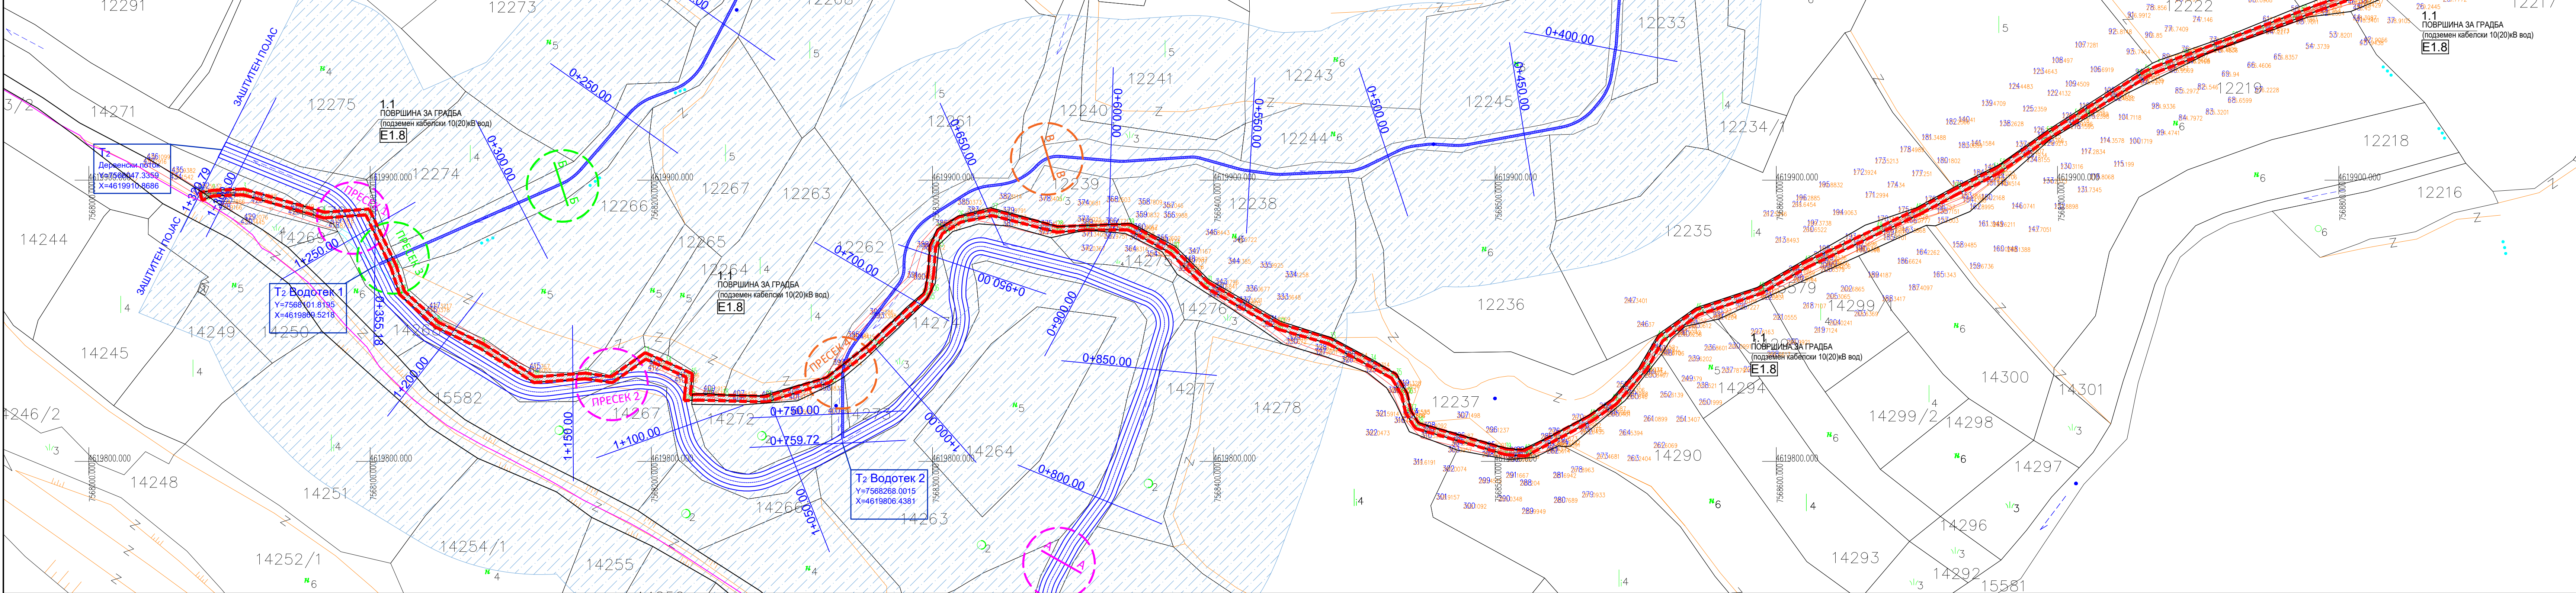

УРБАНИСТИЧКИ ПРОЕКТ ВОН ОПФАТ НА УРБАНИСТИЧКИ ПЛАН СО НАМЕНА Е1.8 - ИНФРАСТРУКТУРИ ЗА ПРЕНОС НА ЕЛЕКТРИЧНА ЕНЕРГИЈА (СРЕДНОНАПОНСКИ 10(20)КВ ЕЛЕКТРИЧЕН ПОДЗЕМЕН КАБЕЛСКИ ВОД), НА ДЕЛ ОД КП 15579, ДЕЛ ОД КП 15542, ДЕЛ ОД КП 14271, ДЕЛ ОД КП 14270 И ДЕЛ ОД КП 15582, КО ВЕЛЕС, ОПШТИНА ВЕЛЕС

- ЛЕГЕНДА**
- ГРАНИЦА НА ПРОЕКТЕН ОПФАТ (1907m2)
 - ГРАНИЦА НА СОСЕДЕН УП - ОДОБРЕН
 - ГРАДЕЖНА ЛИНИЈА ЗА ИНФРАСТРУКТУРА
 - ЕЛЕМЕНТИ НА СООБРАЌАЈ
 - НУМЕРАЦИЈА НА ПОВРШИНА ЗА ГРАДБА
 - 1.1 ПОВРШИНА ЗА ГРАДБА (ПОДЗЕМЕН КАБЕЛСКИ 10(20)кВ вод)
 - ПОВРШИНА ЗА ГРАДБЕЊЕ ОГРАНИЧЕНА СО ГРАДЕЖНА ЛИНИЈА ЗА ИНФРАСТРУКТУРА
- НАМЕНА НА ПОВРШНИИ**
- Е-ИНФРАСТРУКТУРА
 - Е1.8 - ИНФРАСТРУКТУРА ЗА ПРЕНОС НА ЕЛЕКТРИЧНА ЕНЕРГИЈА
- ДЕРВЕНСКИ ПОТОК И НЕГОВИ ПРИТОКИ
- ЗАШТИТЕН ПОЈАС НА 50 ГОДИШНА ВОДА 2*50m

УРБАНИСТИЧКИ ПРОЕКТ ВОН ОПФАТ НА УРБАНИСТИЧКИ ПЛАН СО НАМЕНА Е1.8- ИНФРАСТРУКТУРИ ЗА ПРЕНОС НА ЕЛЕКТРИЧНА ЕНЕРГИЈА (СРЕДНОНАПОНСКИ 10(20)КВ ЕЛЕКТРИЧЕН ПОДЗЕМЕН КАБЕЛСКИ ВОД), НА ДЕЛ ОД КП 15579, ДЕЛ ОД КП 15542, ДЕЛ ОД КП 14271, ДЕЛ ОД КП 14270 И ДЕЛ ОД КП 15582, КО ВЕЛЕС, ОПШТИНА ВЕЛЕС

УРБАНИСТИЧКО РЕШЕНИЕ ЗА ПРОЕКТНИОТ ОПФАТ

НАРАЧАТЕЛ: **САН ПАУЕР ГРИН ЕНЕРѢИ ДООЕЛ ШТИП**

ПЛАНЕР: **ДУШКО КУЗМАНОВ, м.и.а. ова.бр. 0.0638**

ТЕХ.БР: **111/24**

ЛОКАЦИЈА: **ОПШТИНА ВЕЛЕС**

РЕСУРС ЛАДИ-ДООЕЛ ЛИЦЕНЦА БР. П.292/А
Илио Костов 31 - Ковадарци

У **Е**

ФАЗА **ЛИСТ БР. 1**

Управител:
Даниел Лалков

М=1:1000

АВГУСТ 2024