Урбанистички проект вон опфат на урбанистички план со намена А1.5 - Куќи во состав на селско стопански двор на КП 17610, КО Велес, Општина Велес

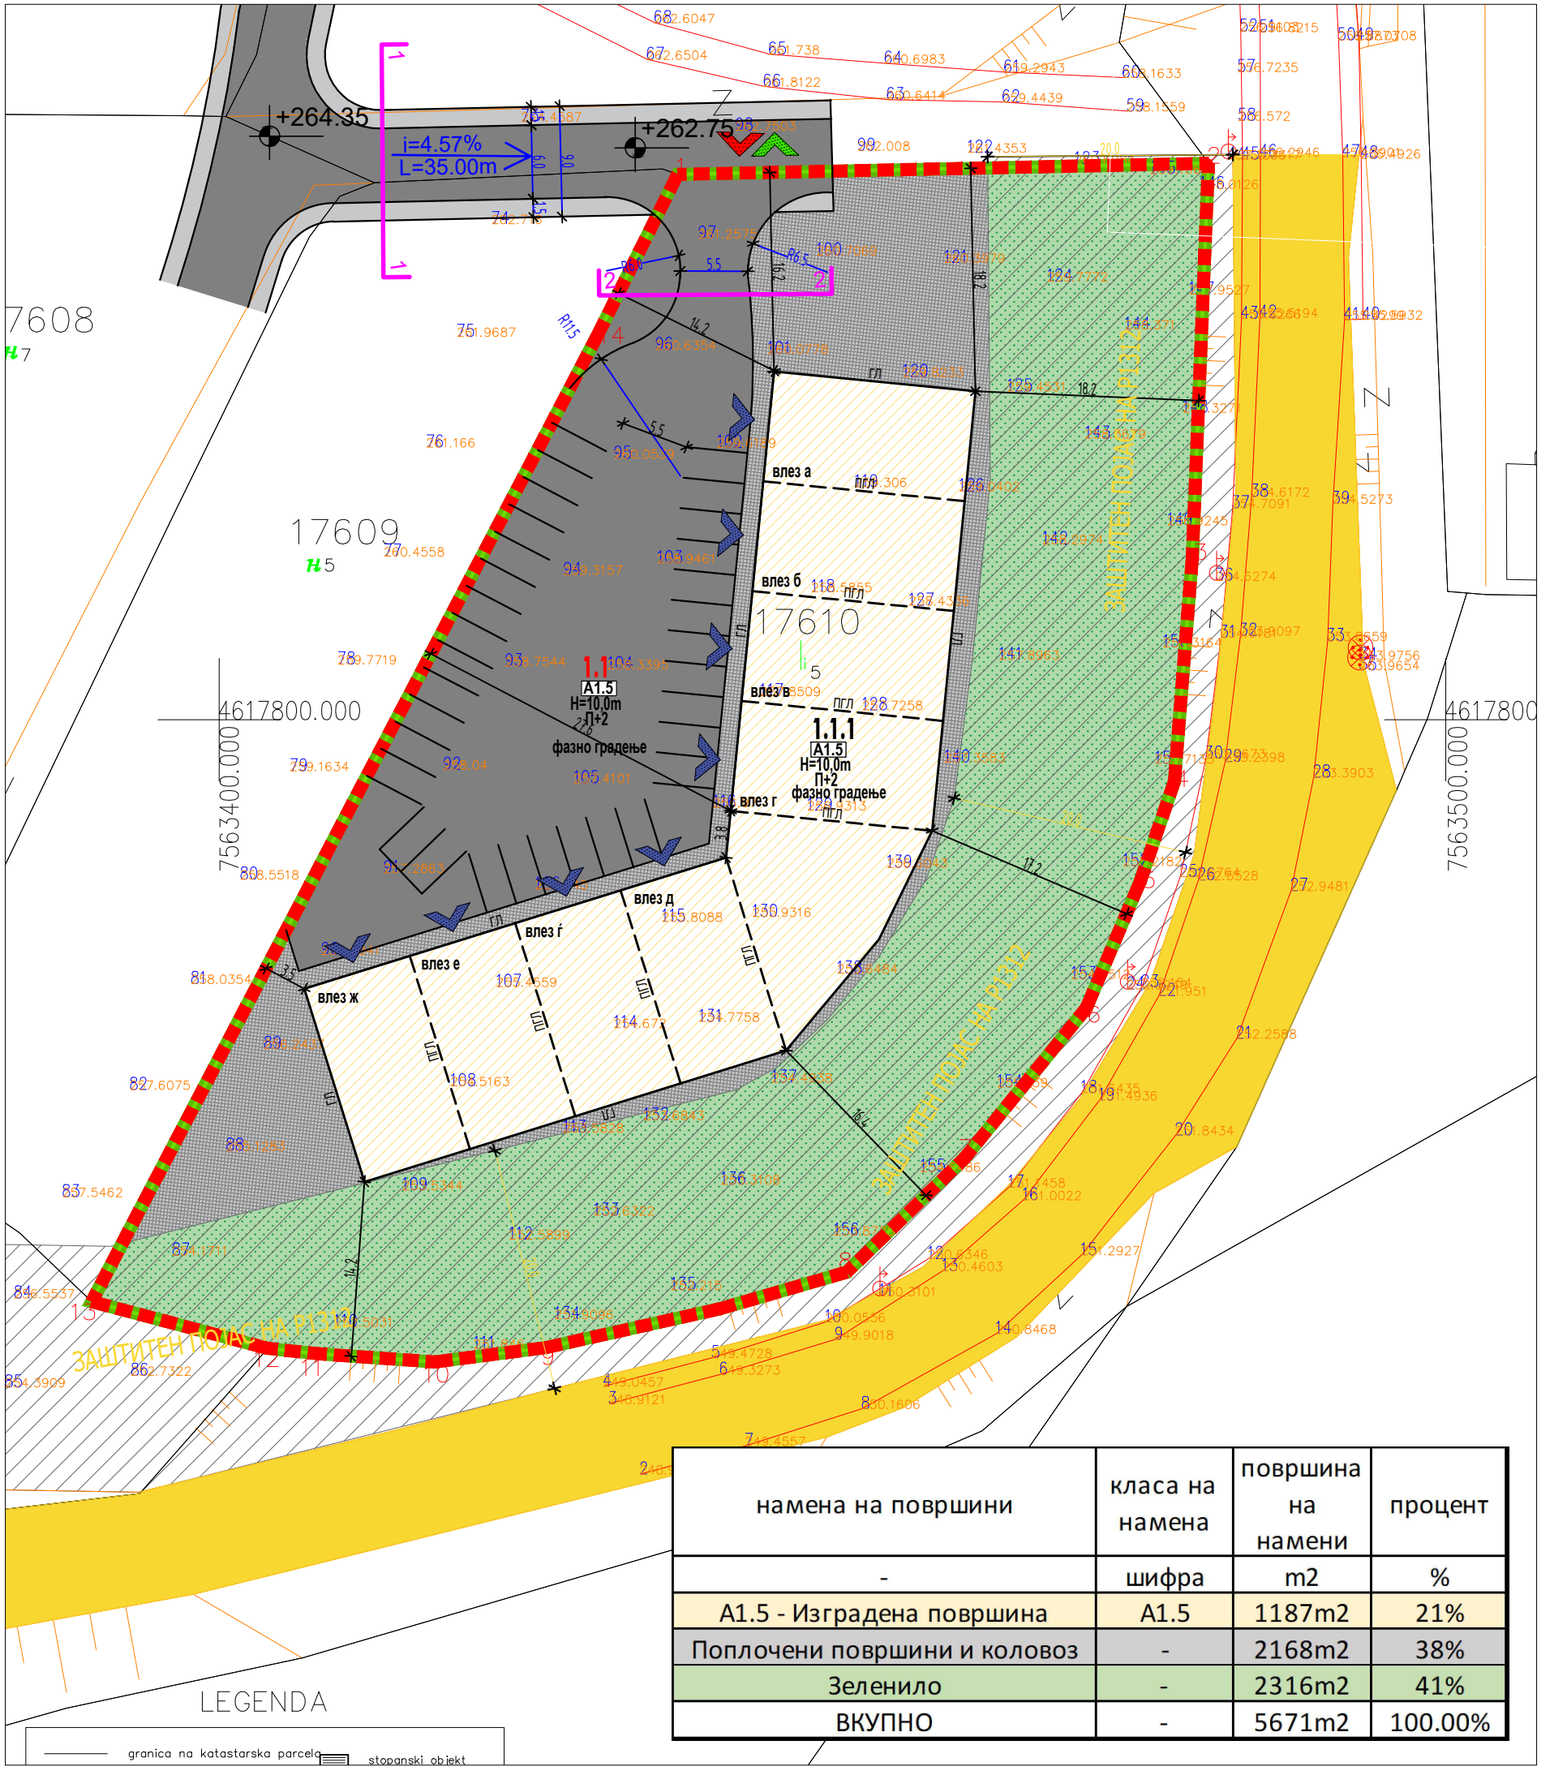

намена на површини	класа на намена	површина на намени	процент
-	шифра	m2	%
А1.5 - Изградена површина	А1.5	1187m2	21%
Поплочени површини и коловоз	-	2168m2	38%
Зеленило	-	2316m2	41%
ВКУПНО	-	5671m2	100.00%

ЛЕГЕНДА

ГРАНИЦА НА ПРОЕКТЕН ОПФАТ

ГРАНИЦА НА НАМЕНА
РЛ — РЕГУЛАЦИОНА ЛИНИЈА
ГГП — ГРАНИЦА НА ГРАДЕЖНА ПАРЦЕЛА
ГЛ — ГРАДЕЖНА ЛИНИЈА
ПГЛ — ПОМОШНА ГРАДЕЖНА ЛИНИЈА
ЕЛЕМЕНТИ НА СООБРАЌАЈНИЦА
1.1 — НУМЕРАЦИЈА НА ГРАДЕЖНА ПАРЦЕЛА
П+2 — КАТНОСТ НА ОБЈЕКТ
Н=10.00m — ВИСИНА НА ОБЈЕКТИ
Г.Л. — ПОВРШИНА ЗА ГРАДБА

НАМЕНА НА ПОВРШИНИ

А1.5 — А1.5 - Куќи во состав на селско стопански двор

СООБРАЌАЈ

Коловоз
Поплочени површини
Постоен Р 1312
Заштитен појас на Р1312
ЗЕЛЕНИЛО

ВЛЕЗОВИ

ГЛАВЕН ВЛЕЗ ВО ПАРЦЕЛА
ГЛАВЕН ИЗЛЕЗ ОД ПАРЦЕЛА
ВЛЕЗ ВО ГРАДБА

i=2.48% L=95.00m — НИВЕЛАЦИЈА
+181,57 — ВИСИНСКА КОТА

ЗУМ ПРОЕКТ
СКОПЈЕ
e-mail: zumproekt@zumproekt.mk

Урбанистички проект вон опфат на урбанистички план со намена А1.5 - Куќи во состав на селско стопански двор на КП 17610, КО Велес, Општина Велес

УПРАВИТЕЛ: Иво Ѓорѓиев, дип. имж. арх.	донесувач на документацијата: Општина Велес		У
ПЛАНЕР:	нарачател: Коле Мајнов, Веселинка Димовска		
Иво Ѓорѓиев, дипл.инж.арх. овластување 0101	прилог: УРБАНИСТИЧКО РЕШЕНИЕ НА ПРОЕКТНИОТ ОПФАТ ЗЕЛЕНИЛО И ХОРТИКУЛТУРНО РЕШЕНИЕ		
	РАЗМЕР M=1:500	ТЕХ.БР.: 58/25-У	ЛИСТ БР: 5
		ДАТА 06.2025	