


КООРДИНАТИ НА ПЛАНСКИ ОПФАТ		
N	Y	X
1	7564139.1538	4623004.5405
2	7564139.0488	4623007.7979
3	7564141.4500	4623018.4700
4	7564143.2000	4623036.0400
5	7564143.9000	4623041.9500
6	7564145.7200	4623055.8200
7	7564146.2800	4623067.2700
8	7564149.3500	4623121.3800
9	7564180.9600	4623142.7000
10	7564181.1300	4623143.9500
11	7564186.4900	4623153.6400
12	7564190.8500	4623162.2600
13	7564193.3900	4623163.1300
14	7564199.5700	4623174.2900
15	7564198.6600	4623191.3500
16	7564201.0200	4623199.5600
17	7564202.9300	4623206.4100
18	7564206.1900	4623225.3400
19	7564208.7900	4623240.3800
20	7564214.9700	4623259.1500
21	7564221.0700	4623279.8000
22	7564222.6205	4623287.8242
23	7564268.1896	4623276.5140
24	7564299.7356	4623268.1838
25	7564300.5170	4623263.1456
26	7564306.0802	4623230.1888
27	7564312.5397	4623191.9223
28	7564313.1565	4623188.8033
29	7564321.1614	4623153.5464
30	7564325.3522	4623138.9363
31	7564328.4588	4623128.1063
32	7564329.6310	4623124.4831
33	7564335.8414	4623107.2809
34	7564339.1149	4623099.2796
35	7564341.6061	4623094.2201
36	7564345.0285	4623088.2191
37	7564348.9675	4623081.8198
38	7564365.7011	4623054.6343
39	7564372.2317	4623044.0246
40	7564379.3468	4623032.7749
41	7564383.0769	4623027.0984
42	7564360.6002	4623027.0204
43	7564327.6707	4623023.8604
44	7564284.3103	4623018.6405
45	7564264.8700	4623015.9565
46	7564247.4590	4623013.5528
47	7564217.3312	4623008.4771
48	7564205.4084	4623007.1975
49	7564170.0303	4623005.5363
50	7564139.1538	4623004.5405

најсеверна точка

најисточна точка

најјужна/најзападна точка

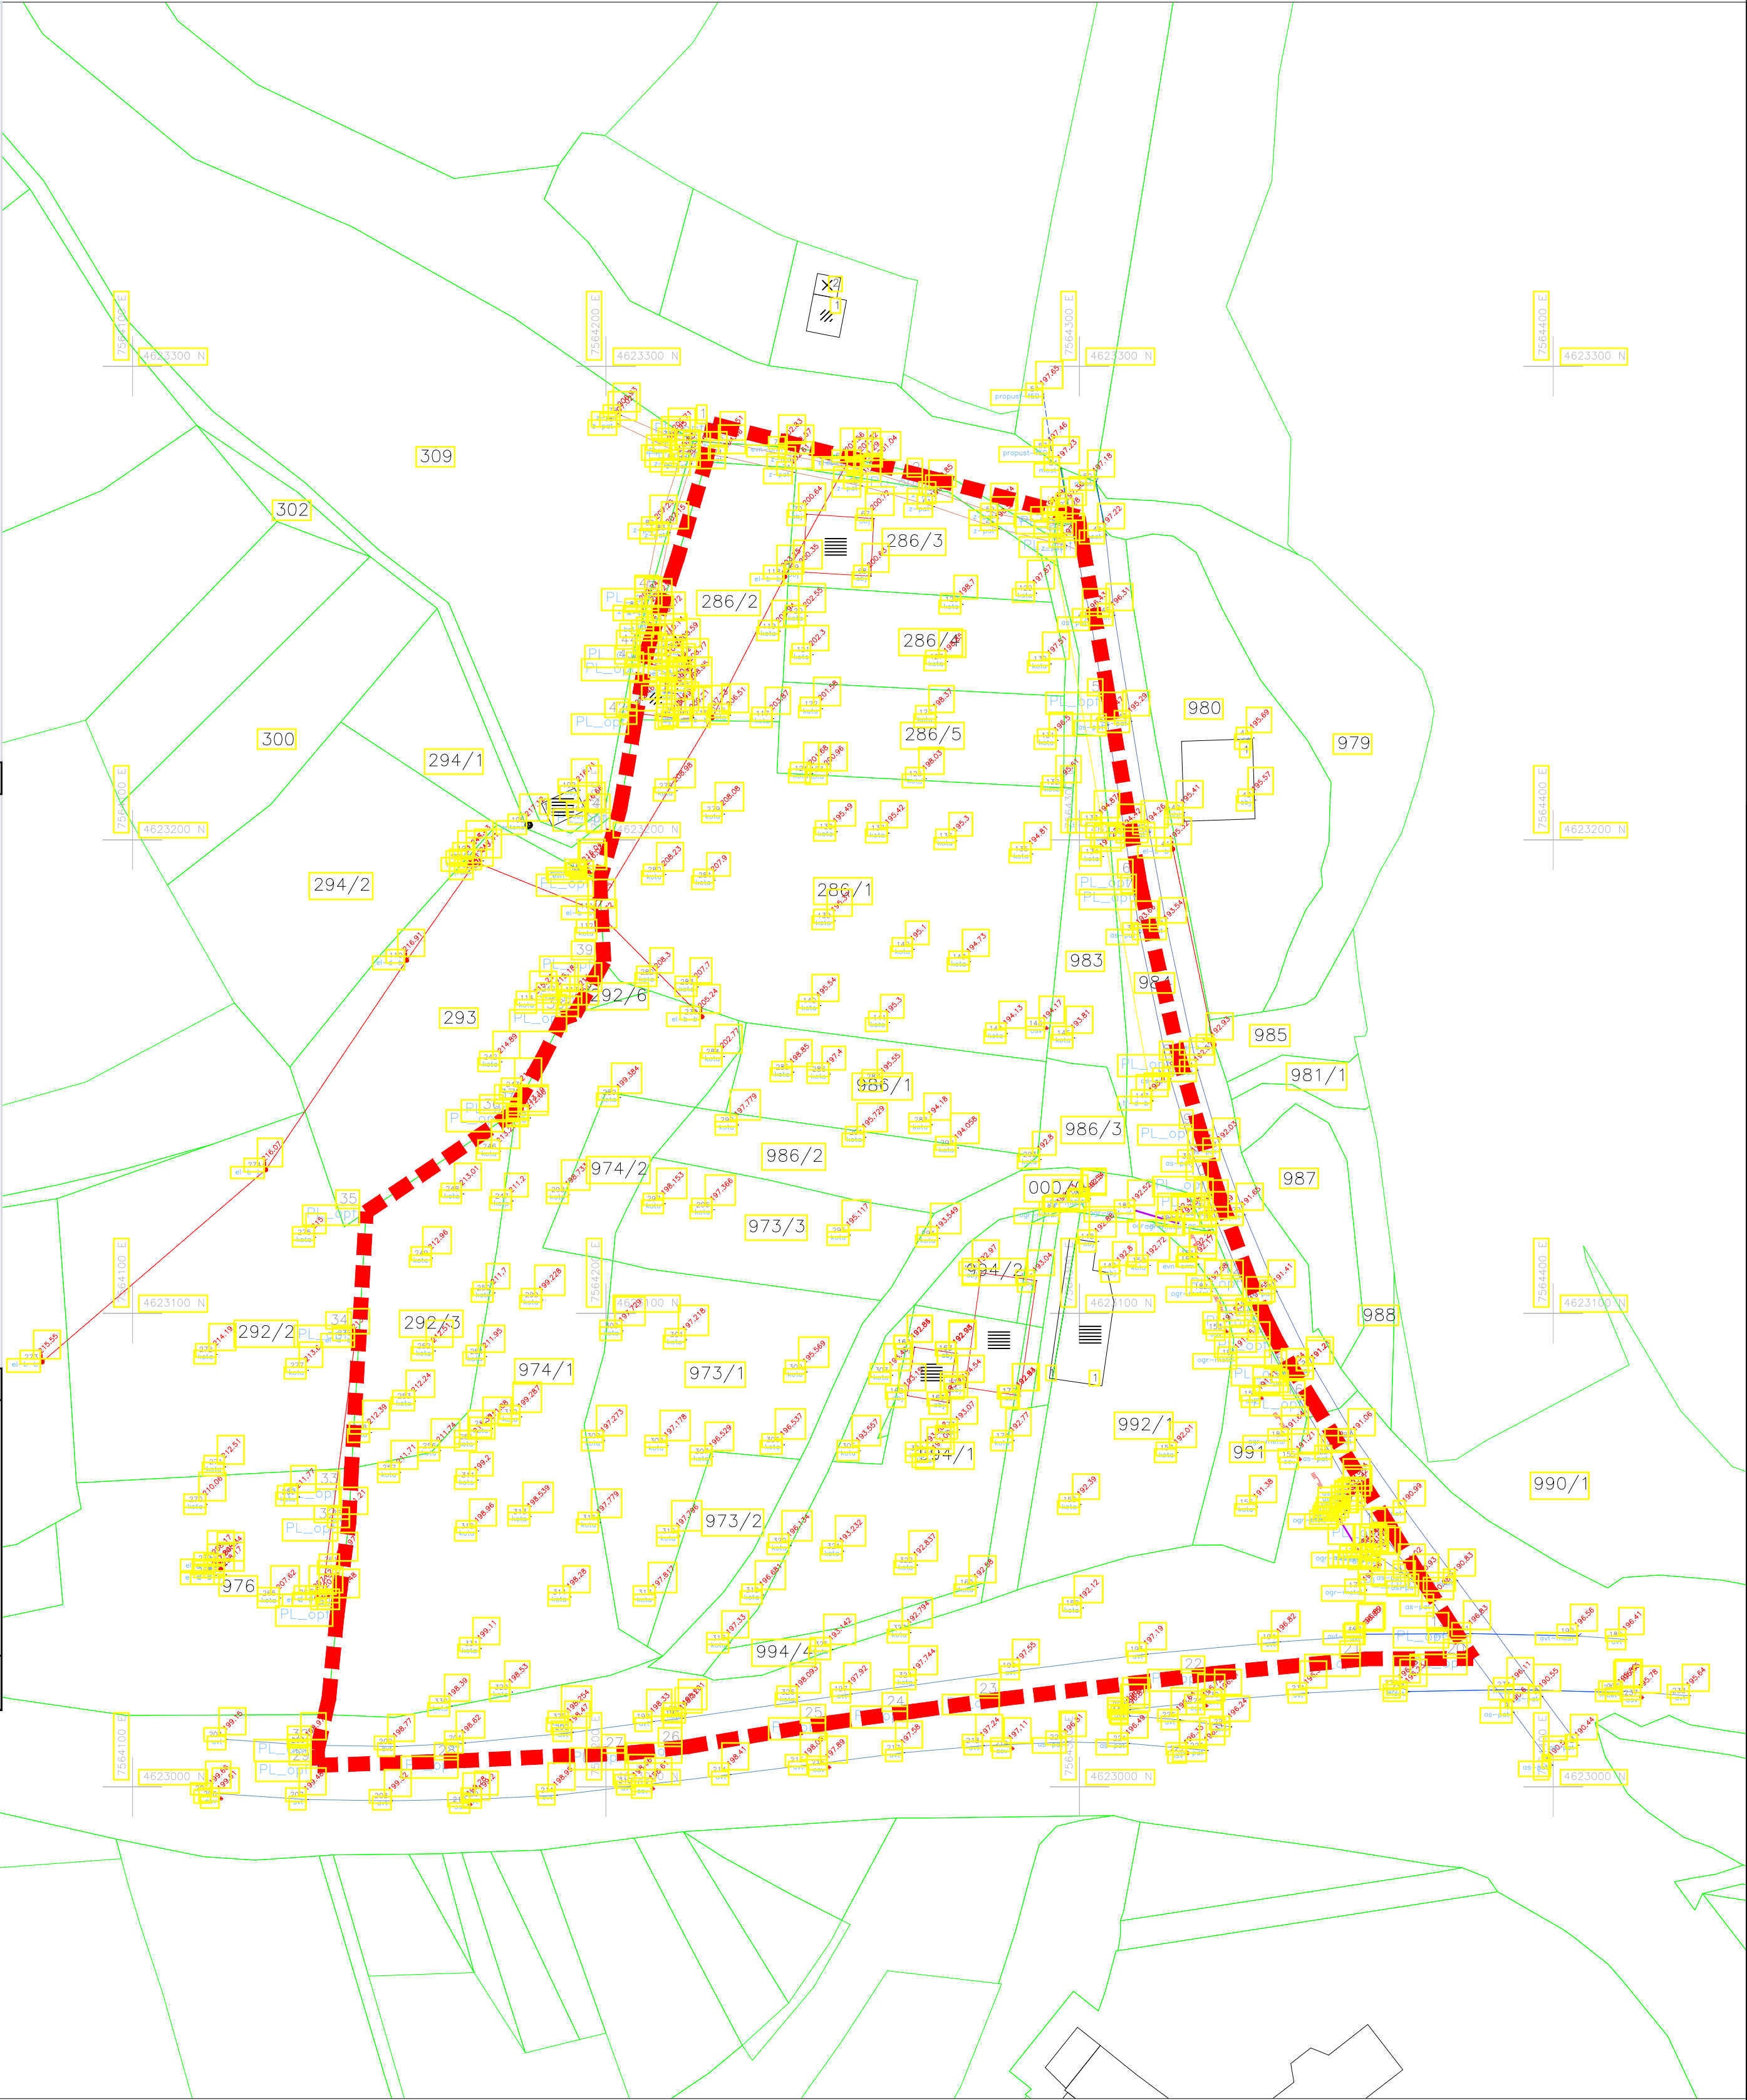


ПЛАНСКА ПРОГРАМА

ЗА ИЗРАБОТКА НА
ИЗМЕНА И ДОПОЛНУВАЊЕ НА УРБАНИСТИЧКИ ПЛАН
ВОН НАСЕЛЕНО МЕСТО, БАШИНО СЕЛО, М.В. ЗАД ЦРКВА,
ОПШТИНА ВЕЛЕС.

Легенда :	
	Детална точка
	Граница на КП
	Број на КП
	Стамбен објект
	Деловен објект
	Телефонска бандера
	Електро бандера
	Улично осветлгување
	Метална ограда
	Електро ормар
	Ел.воздушен вод
	ТФ воздушен вод
	Трафостаница
	Пропуст за вода
	Мост
	Антена

ЛЕГЕНДА

ГРАНИЦА НА ПЛАНСКИ ОПФАТ (П = 4.04 ха)

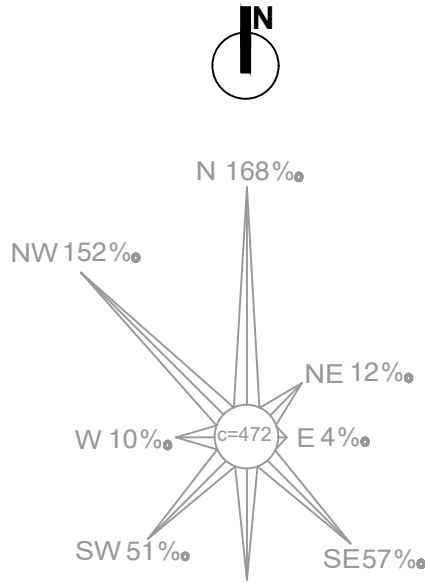

ЗУМ ПРОЕКТ
СКОПЈЕ
e-mail: zumproekt@zumproekt.mk

ПЛАНСКА ПРОГРАМА ЗА ИЗРАБОТКА НА ИЗМЕНА
И ДОПОЛНУВАЊЕ НА УРБАНИСТИЧКИ ПЛАН ВОН
НАСЕЛЕНО МЕСТО, БАШИНО СЕЛО, М.В. ЗАД
ЦРКВА, ОПШТИНА ВЕЛЕС

УПРАВИТЕЛ: Иво Ѓорѓиев, дипл. инж. арх.	ИНВЕСТИТОР: ЦАНЕВСКИ МОНТАЖА ДООЕЛ ВЕЛЕС		
ЛИЦЕНЦА ЗА ИЗРАБОТУВАЊЕ НА УРБАНИСТИЧКИ ПЛАНОВИ БР: 0058	ОДОБРУВА: ОПШТИНА ВЕЛЕС		
ПЛАНЕР ПОТПИСНИК: Иво Ѓорѓиев, дипл. инж. арх., овл. бр. 0.0101	ПРИЛОЖ: АЖУРИРАНА ГЕОДЕТСКА ПОДЛОГА СО ГРАНИЦИ НА ПРОЕКТЕН ОПФАТ		
СОРАБОТНИЦИ: Марија Салтирова Јовановска, дипл. инж. арх., овл. бр. 0.0359 Ангела Ѓорѓиева, дипл. инж. арх.	РАЗМЕР: М=1:1000	ТЕХ БР.: 69/25-У ДАТА: МАЈ 2025	ЛИСТ БР.: 4