

**УРБАНИСТИЧКИ ПРОЕКТ ВОН ОПФАТ
НАУРБАНИСТИЧКИ ПЛАН СО НАМЕНА Е
1.13-ПОВРШИНСКИ СОЛАРНИ И
ФОТОВОЛТАИЧНИ ЕЛЕКТРАНИ
(ФОТО-НАПОНСКИ ПАНЕЛИ ЗА
ПРОИЗВОДСТВО НА ЕЛЕКТРИЧНА
ЕНЕРГИЈА КОИ СЕ ГРАДАТ НА ЗЕМЈИШТЕ)
НА КП 12723, КО ВЕЛЕС, ОПШТИНА ВЕЛЕС**

ЛЕГЕНДА:
 ГРАНИЦА НА ПРОЕКТЕН ОПФАТ 0.15 ха (1458м2)
 РЕГУЛАЦИОНА ЛИНИЈА
 ГРАНИЦА НА ГРАДЕЖНА ПАРЦЕЛА
 ГРАДЕЖНА ЛИНИЈА
 ЕЛЕМЕНТИ НА УЛИЧНА МРЕЖА
 НУМЕРАЦИЈА НА ГРАДЕЖНА ПАРЦЕЛА
 КАТНОСТ НА ГРАДБАТА
 МАКСИМАЛНА ВИСОЧИНА НА ГРАДБАТА ДО ВЕНЕЦ
 ПОВРШИНА ЗА ГРАДЕЊЕ ОГРАНИЧЕНА СО
 ГРАДЕЖНА ЛИНИЈА


ИНФРАСТРУКТУРА
 ПЛАНИРАНА ТРАФОСТАНИЦА
 10(20)кV Електричен кабел - ЕВН
 Заштитен појас 2*1м

СООБРАКАЈ
 ПРОФИЛ НА ПРИСТАПЕН ПАТ
 ИВИЛМАН
 ВИСИНСКА КОТА

НАМЕНА
 Е - ИНФРАСТРУКТУРИ
 Е1.13 - ПОВРШИНСКИ СОЛАРНИ И ФОТОВОЛТАИЧНИ ЕЛЕКТРАНИ

КОЛОВОЗ (ЗЕМЈЕН/ТАМПОНИРАН ПАТ)

ВЛЕЗ - ИЗЛЕЗ ВО/ОД ГРАДЕЖНА ПАРЦЕЛА

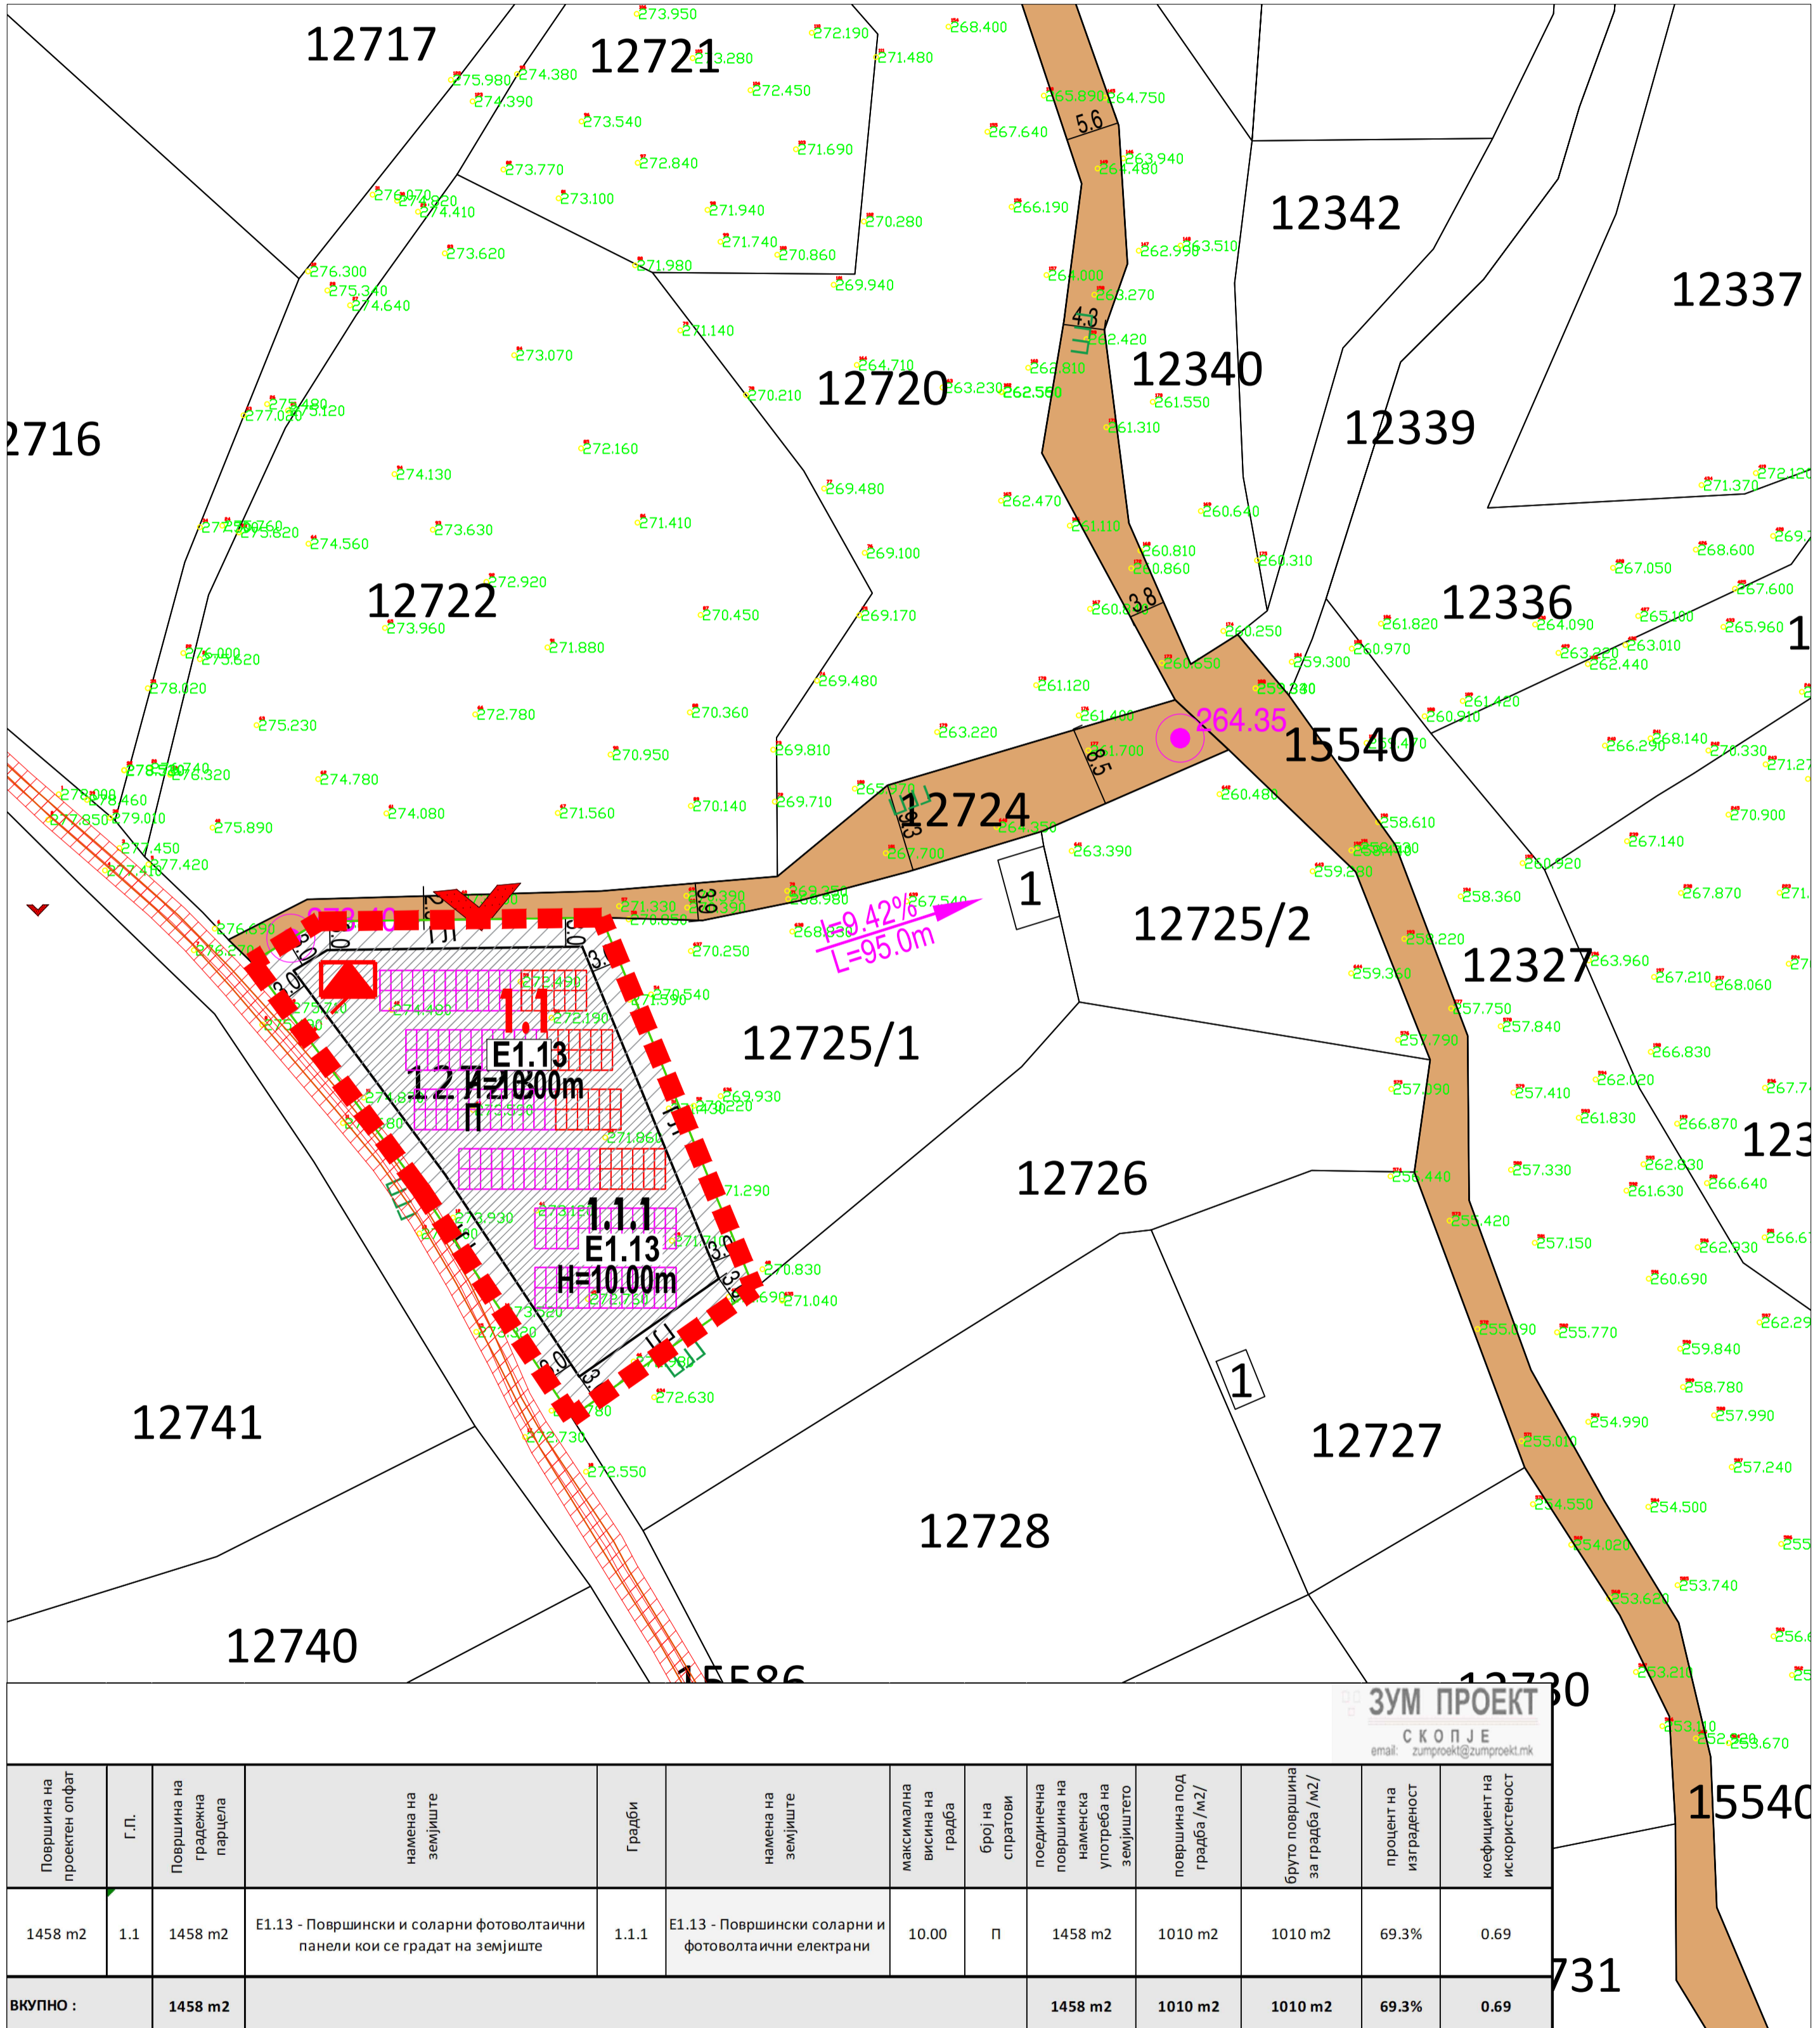

Површина на проектен опфат	Г.П.	Површина на градежна парцела	намена на земјиште	Градби	намена на земјиште	максимална висина на градба	број на спратови	поединична површина на површина на употреба на земјиштето	површина под градба /м2/	бруто површина за градба /м2/	процент на изграденост	коэффициент на искористеност
1458 м2	1.1	1458 м2	Е1.13 - Површински и соларни фотоволтаични панели кои се градат на земјиште	1.1.1	Е1.13 - Површински соларни и фотоволтаични електрани	10.00	П	1458 м2	1010 м2	1010 м2	69.3%	0.69
ВКУПНО :		1458 м2						1458 м2	1010 м2	1010 м2	69.3%	0.69

ЗУМ ПРОЕКТ
 СКОПЈЕ
 e-mail: zumproekt@zumproekt.mk

УРБАНИСТИЧКИ ПРОЕКТ ВОН ОПФАТ НАУРБАНИСТИЧКИ ПЛАН СО НАМЕНА Е 1.13-ПОВРШИНСКИ СОЛАРНИ И ФОТОВОЛТАИЧНИ ЕЛЕКТРАНИ (ФОТО-НАПОНСКИ ПАНЕЛИ ЗА ПРОИЗВОДСТВО НА ЕЛЕКТРИЧНА ЕНЕРГИЈА КОИ СЕ ГРАДАТ НА ЗЕМЈИШТЕ) НА КП 12723, КО ВЕЛЕС, ОПШТИНА ВЕЛЕС

УПРАВИТЕЛ: Иво Ѓоргиев, дип. имж. арх.
 ПЛАНЕР: Иво Ѓоргиев, дипл.инж.арх. овластување 0101
 СОРАБОТНИК: Нина Сврајц, дипл.инж.арх. овластување 0.0310

донесувач на планот: ОПШТИНА Велес
 начарател: Крстев Горан
 прилог: СИНТЕЗЕН ПЛАН

РАЗМЕР: М=1:1000
 ДАТА: 04.2024

ЛИСТ: БР: 4