


ЛЕГЕНДА	
	Детална точка со кота и број
	Граница на КП
1062/2	Број на катастарска парцела
	Граница на плански опфат
	Објект
	ТФ бандера
	Асвалтен пат
	Трафостаница
	Електро бандера

УРБАНИСТИЧКИ ПРОЕКТ ВОН ОПФАТ НА УРБАНИСТИЧКИ ПЛАН, СО НАМЕНА Г2.7 – ЗГРАДИ ОД ДРВНАТА ИНДУСТРИЈА (ПРОИЗВОДСТВО НА МЕБЕЛ ОД ДРВО) СО ПРОПРАТНИ СОДРЖИНИ, НА КП 1061/2, КП 1062/1, КП 1062/2, КП 1062/3 И КП 1062/4, КО БАШИНО СЕЛО, ОПШТИНА ВЕЛЕС И ПРИСТАПЕН ПАТ НА ДЕЛ ОД КП 1213, КО БАШИНО СЕЛО, ОПШТИНА ВЕЛЕС

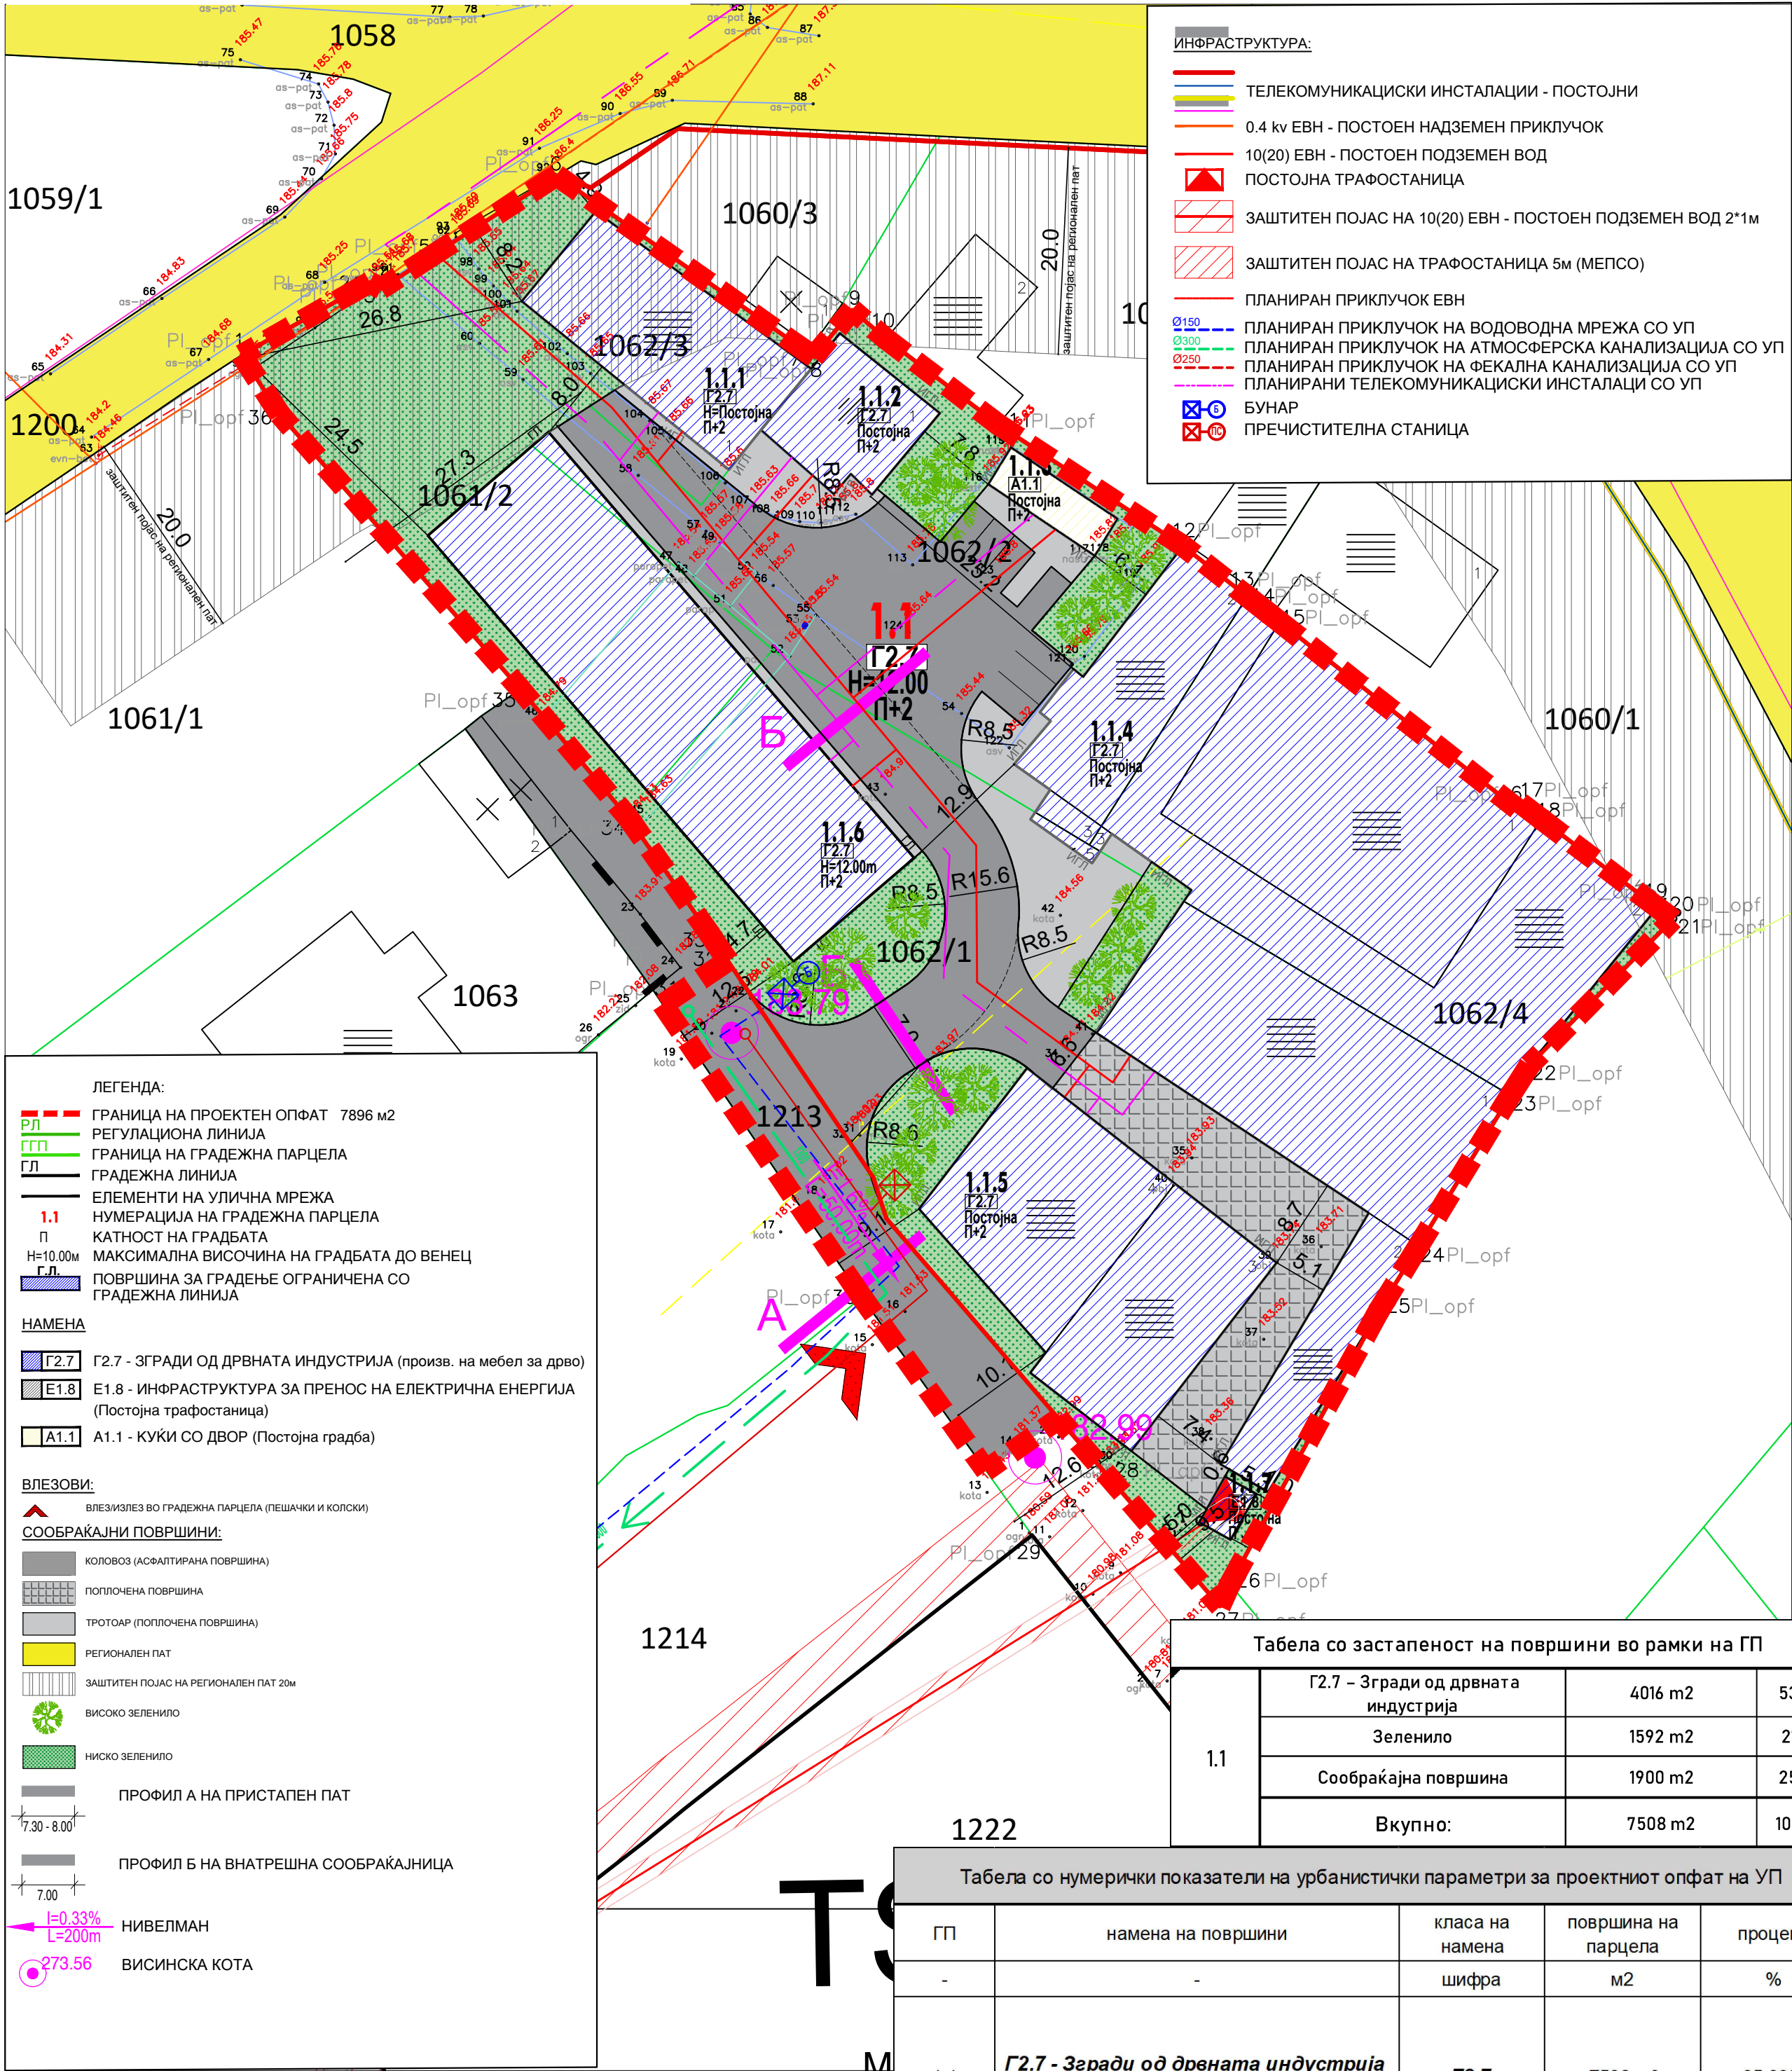

Табела со нумерички показатели на урбанистички параметри за градини на проектниот опфат на УП									
Површина на проектниот опфат	Број на ГП	Површина на градежна парцела	Број на површини за градо	Површина на градежна парцела	
7896 m2	1.1	7508 m2	1.1.1	Г2.7 – Згради од дрвната индустрија	Постојна	П+2	293 m2	879 m2	53.5%
			1.1.2	Г2.7 – Згради од дрвната индустрија	Постојна	П+2	138 m2	414 m2	
			1.1.3	А1.1 – Куќи со двор	Постојна	П+2	49 m2	147 m2	
			1.1.4	Г2.7 – Згради од дрвната индустрија	Постојна	П+2	2137 m2	6411 m2	
			1.1.5	Г2.7 – Згради од дрвната индустрија	Постојна	П+2	587 m2	1761 m2	
			1.1.6	Г2.7 – Згради од дрвната индустрија	Постојна	П+2	795 m2	2385 m2	
			1.1.7	Е1.8 – Инфраструктура за пренос на електрична енергија (трафостаница)	Постојна	П	17 m2	17 m2	
-	-	388 m2	-	Сообраќај во ГП	-	-	1900 m2	-	-
			-	Зеленило во ГП	-	-	1592 m2	-	-
Вкупно:		7896 m2					7508 m2	4016 m2	12014 m2

Табела со застапеност на површини во рамки на ГП			
1.1	Г2.7 – Згради од дрвната индустрија	4016 m2	53.5%
	Зеленило	1592 m2	21.2%
	Сообраќајна површина	1900 m2	25.3%
	Вкупно:	7508 m2	100.0%

Табела со нумерички показатели на урбанистички параметри за проектниот опфат на УП				
ГП	намена на површини	класа на намена	површина на парцела	процент
-	-	шифра	m2	%
1.1	Г2.7 - Згради од дрвната индустрија (производство на мебел од дрво)	Г2.7	7508 m2	95.09%
-	Е1.1 - Пристапен пат	Е1.1	388 m2	4.91%
ВКУПНО:			7896 m2	100.00%

</	
--	--